

מרחב תכנון מקומי דמת העדון

תכנית מס. 384

(שנוי מס. 25 לתכנית המתאר מס. 210א')

מחוז: תל אביב נפה: תל אביב-יפו

מקום: רמת השרון


גוש: 6417

חלקה: 82


בעל הקרקע: ל.ש.ב. חברה לבניה בעמ.

המתכנן: י. לוטן אדריכל תא


שטח התכנית: 9.183 דונם

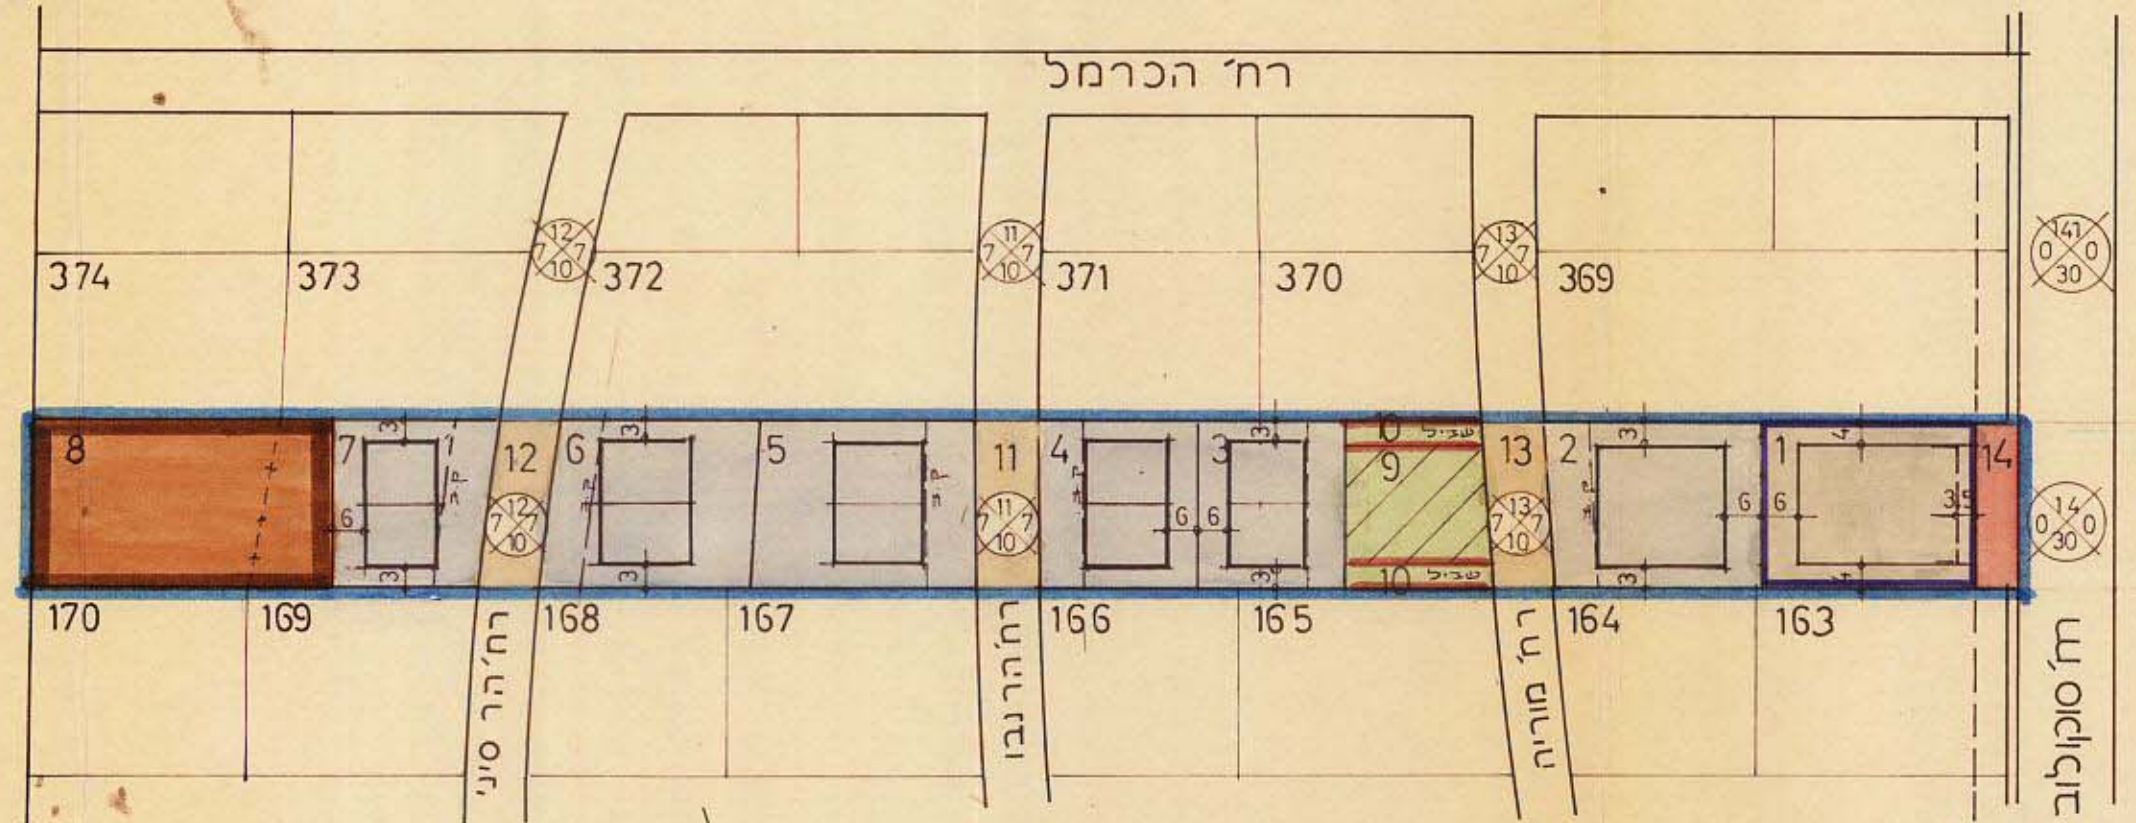

מצב חדש ק.מ. 1:1250

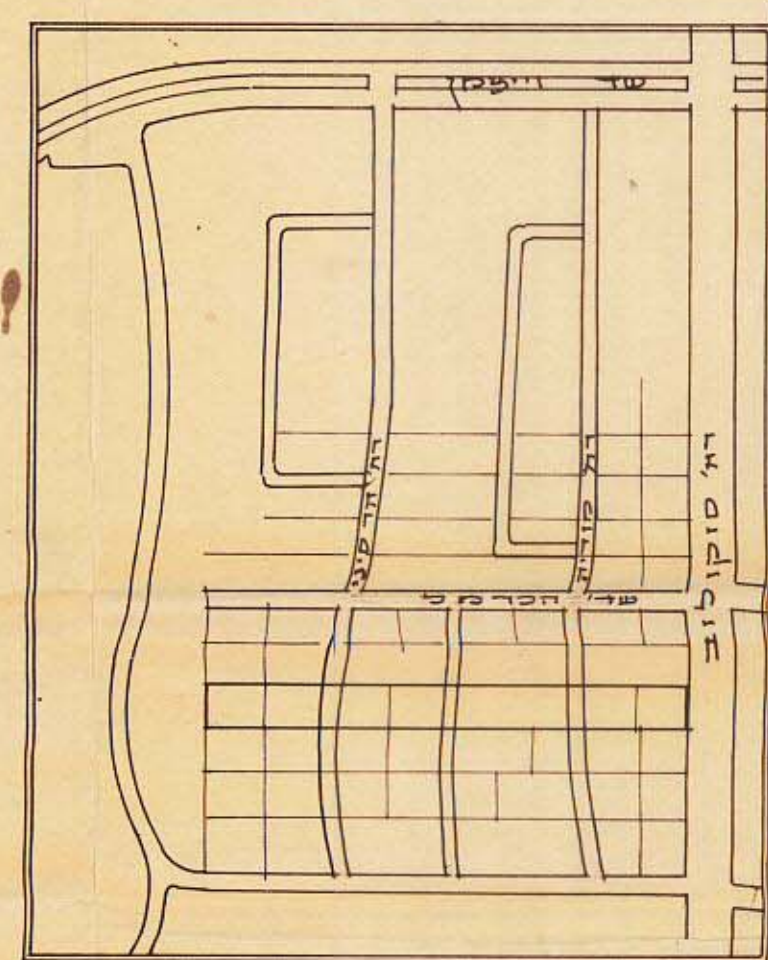

תרשים הסביבה 1:5000

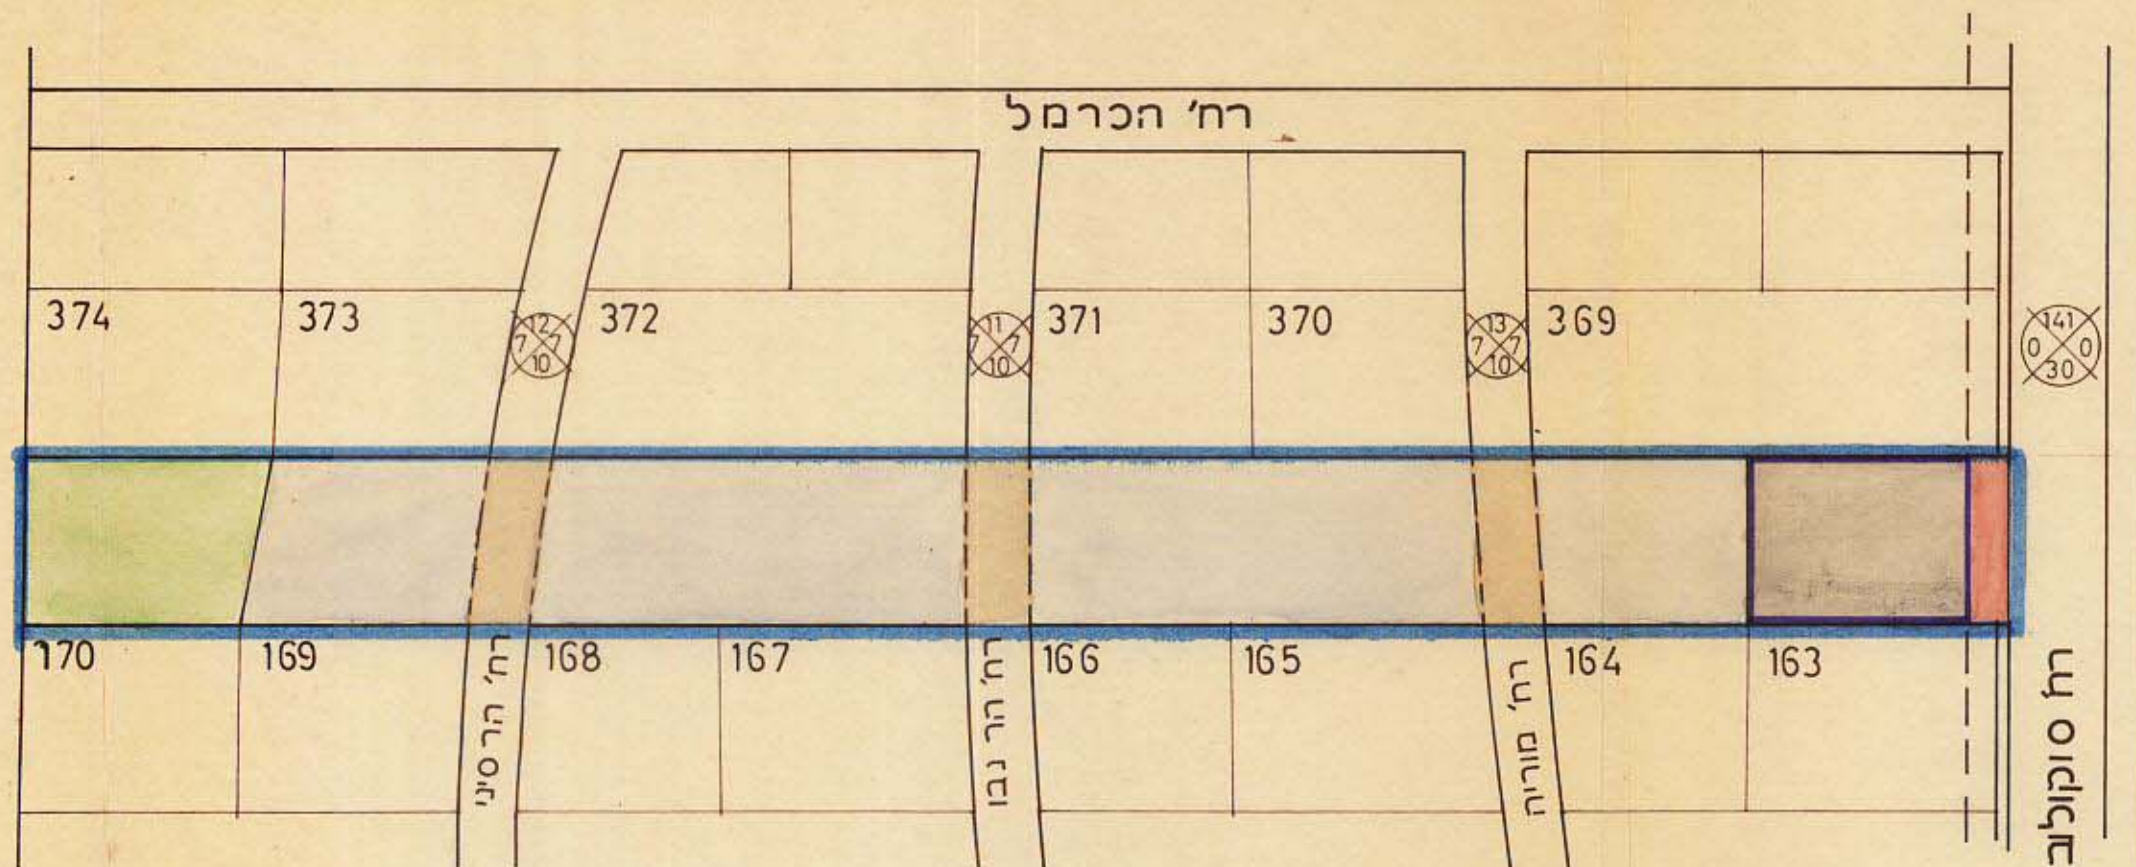

מצב קיים ק.מ. 1:1250

לוח שטחים חדש

מס.	שטח	סה	י.ש.ד.	אחוז
1	0.997	0.997	מגורים-מסחר	
2	0.996			
3	0.700			
4	0.700			
5	0.993			
6	0.993			
7	0.700	5.082	מגורים	66.2%
8	1.404			
9	0.504			
10	0.168	2.076	ש.ש.פ.	
11	0.277			
12	0.279			
13	0.278			
14	0.194	1.028	דרכים	33.8%
סה"כ	9.183			100%

מקרא

- גבול התכנית
- גבול חלקה ומספרה
- גבול חלקה לביטול
- מגרש לבנין ציבורי
- אזור מגורים ב
- שטח צמרי פתוח קיים
- שטח צמרי פתוח מוצע
- מסחר
- חזית מסחרית
- שביל
- דרך קיימת
- דרך מוצעת או הרחבה
- אתור בנין מוצע ומספרו
- מס. הדרך
- קוי בנין
- רוחב הדרך
- קו בנין מגבול המגרש



5.5.72 איור תשלום



חתימת המתכנן

חתימת בעל הקרקע