

מרחב תכנון מקומי רמת-השרון

תשריט מצודף לתכנית מס' 378


שינוי מס' 20 לתכנית מתאר א' 210

מחוז: תל-אביב
 נפה: תל-אביב-יפו
 מועצה מקומית: רמת-השרון
 גוש: 6552

חלקה: 121 חלק. כגורשיים: 1050, 1051, 1066, 1082, 1083 לפי תכנית מפורטת מס' 6

בעלי הקרקע: מינהל מקרקעי ישראל
 מגיש התכנית: מינהל מקרקעי ישראל

ק"מ 1:1250

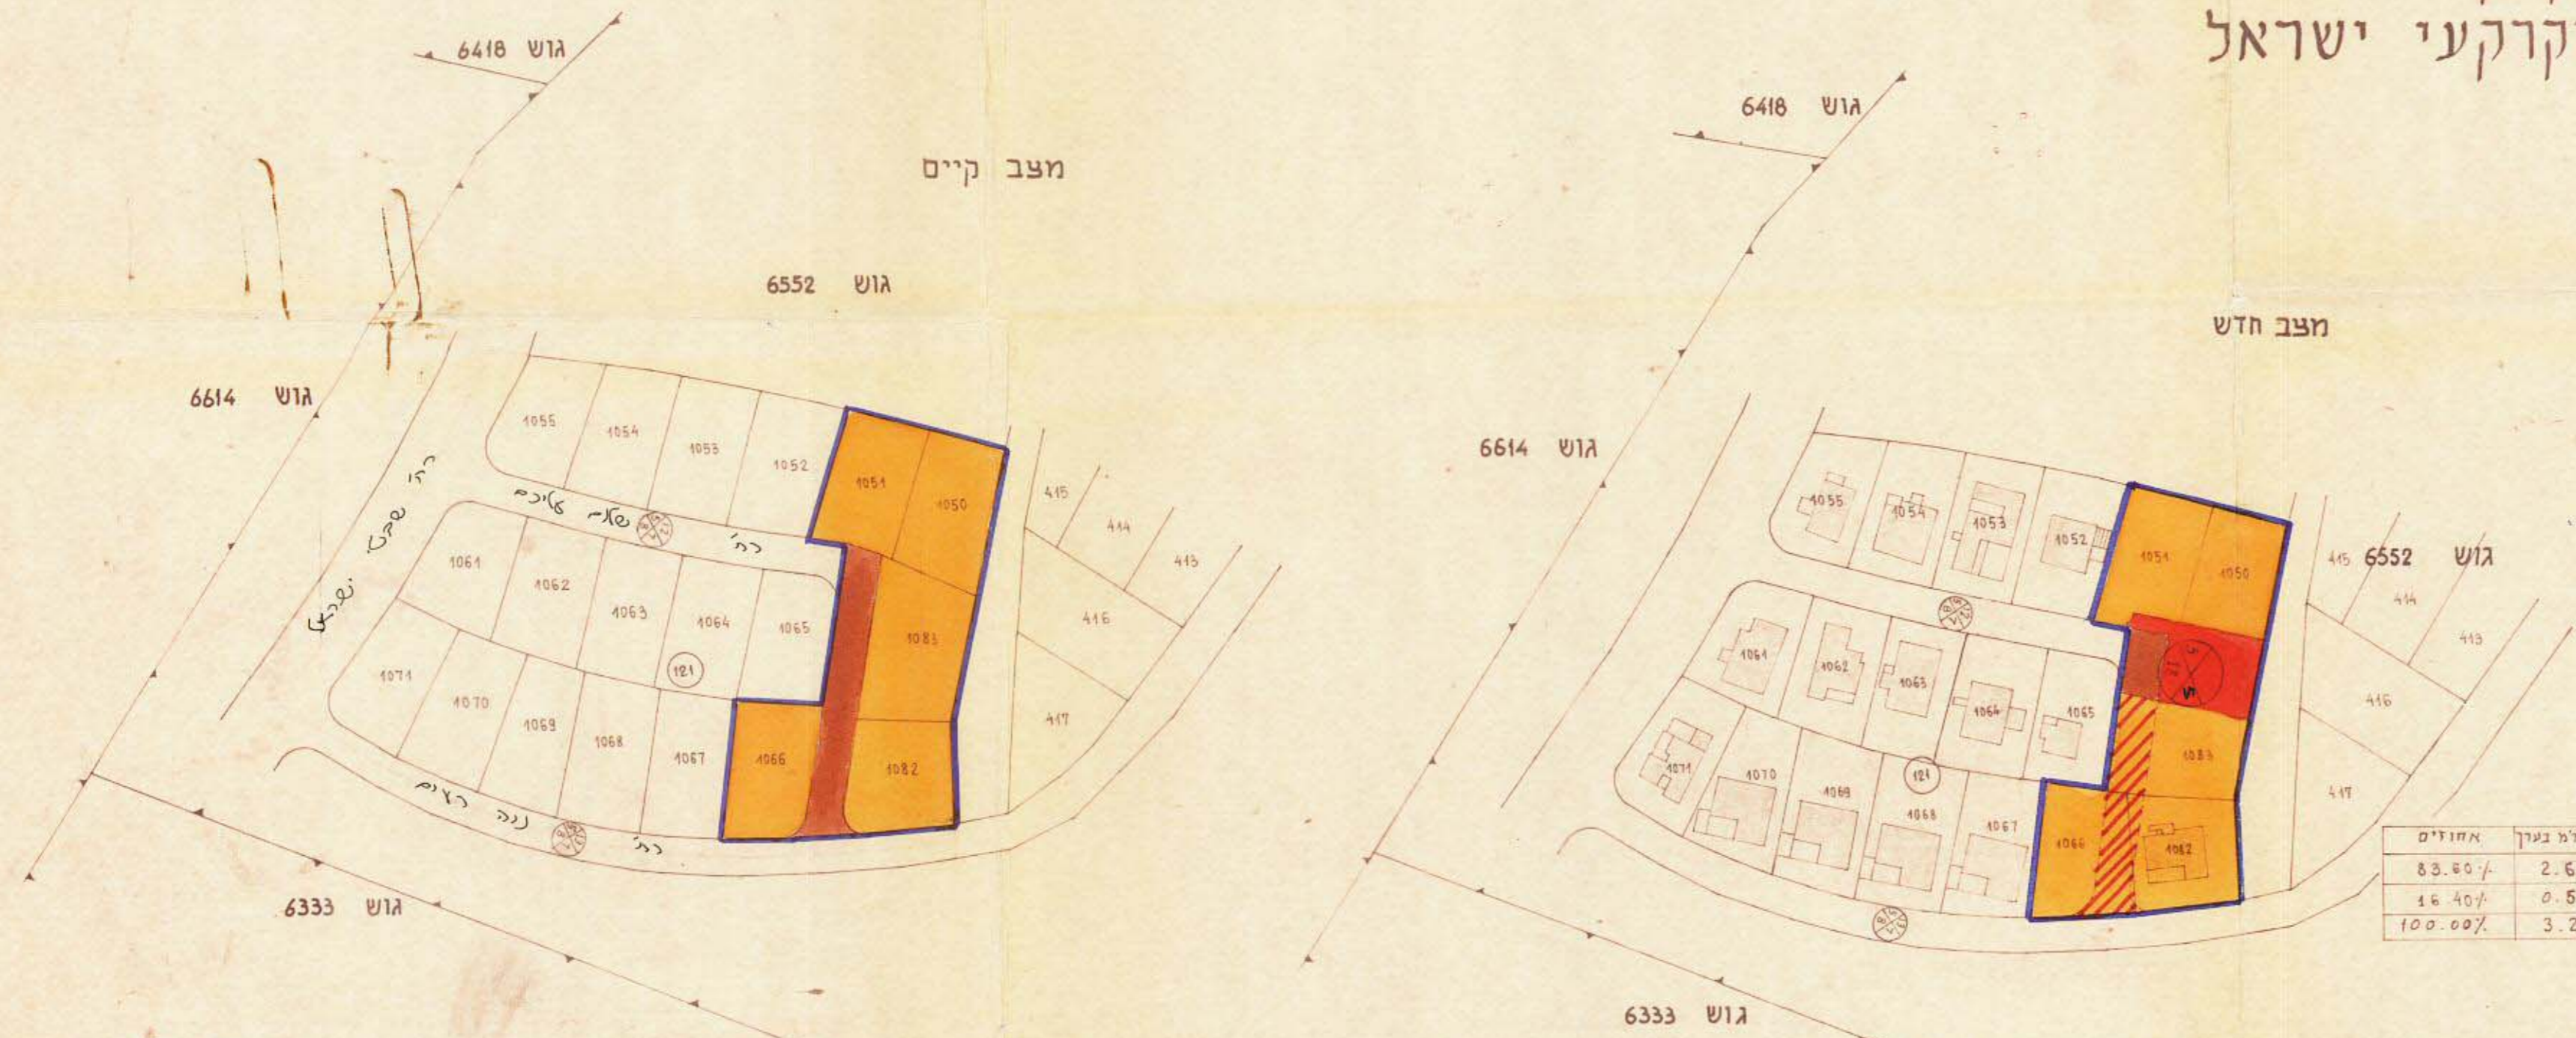

- מקרא**
- גבול התכנית
 - גבול גוש
 - חלקה רשומה
 - דרך קיימת
 - דרך חדשה
 - דרך מתבללת
 - מגורים א'

יעוד	שטח בלם בערך	אחוזים
אזור מגורים	2.675	83.50%
דרכים	0.525	16.40%
סה	3.200	100.00%

לוח שטחי מגורים

מס	שטח קודם	שטח חדש
1050	0.575	0.500
1051	0.515	0.505
1066	0.525	0.560
1082	0.535	0.560
1083	0.680	0.550

מסדר הפנים
 חוק התכנון והבניה תשכ"ה-1965
 מס' 378
 2.8.11.71

מסדר הפנים
 חוק התכנון והבניה תשכ"ה-1965
 מס' 378
 2.8.11.71

הועדה המקומית לבניה ולתכנון עיר
 רמת-השרון
 תכנית בנין ערים מס' 378
 2.8.11.71

הועדה המקומית לבניה ולתכנון עיר
 רמת-השרון
 תכנית בנין ערים מס' 378
 2.8.11.71

מינהל מקרקעי ישראל
 6.1.1971

רמת השרון	תכנית	מחוז תל-אביב	מס' 127
שינוי לתכנית מתאר א' 210	מס' 378	מס' 21.1269	מס' 127
1:1250	מס' 378	מס' 21.1269	מס' 127

21.12.69