


א.ב.ע. - 3.01 - א.ב.ע. - א.ב.ע.  
 א.ב.ע. - א.ב.ע. - א.ב.ע. - א.ב.ע.  
 א.ב.ע. - א.ב.ע. - א.ב.ע. - א.ב.ע.

מאוז: א.ב.ע. - א.ב.ע.  
 כפא: א.ב.ע. - א.ב.ע. / פי  
 מועצה מקומית: א.ב.ע. - א.ב.ע.  
 גוש ומגרשים נמכרים: 392-387 / 6552  
 בעל הקרקע: שוכים  
 היוצא והאצטע: הועדה המקומית לבניה ולאכזון עיר א.ב.ע. - א.ב.ע.  
 האצטע: מועצה מקומית, א.ב.ע. - א.ב.ע., מאלקא א.ב.ע. - א.ב.ע.

א.ב.ע. - א.ב.ע. - א.ב.ע. - א.ב.ע.  
 א.ב.ע. - א.ב.ע. - א.ב.ע. - א.ב.ע.

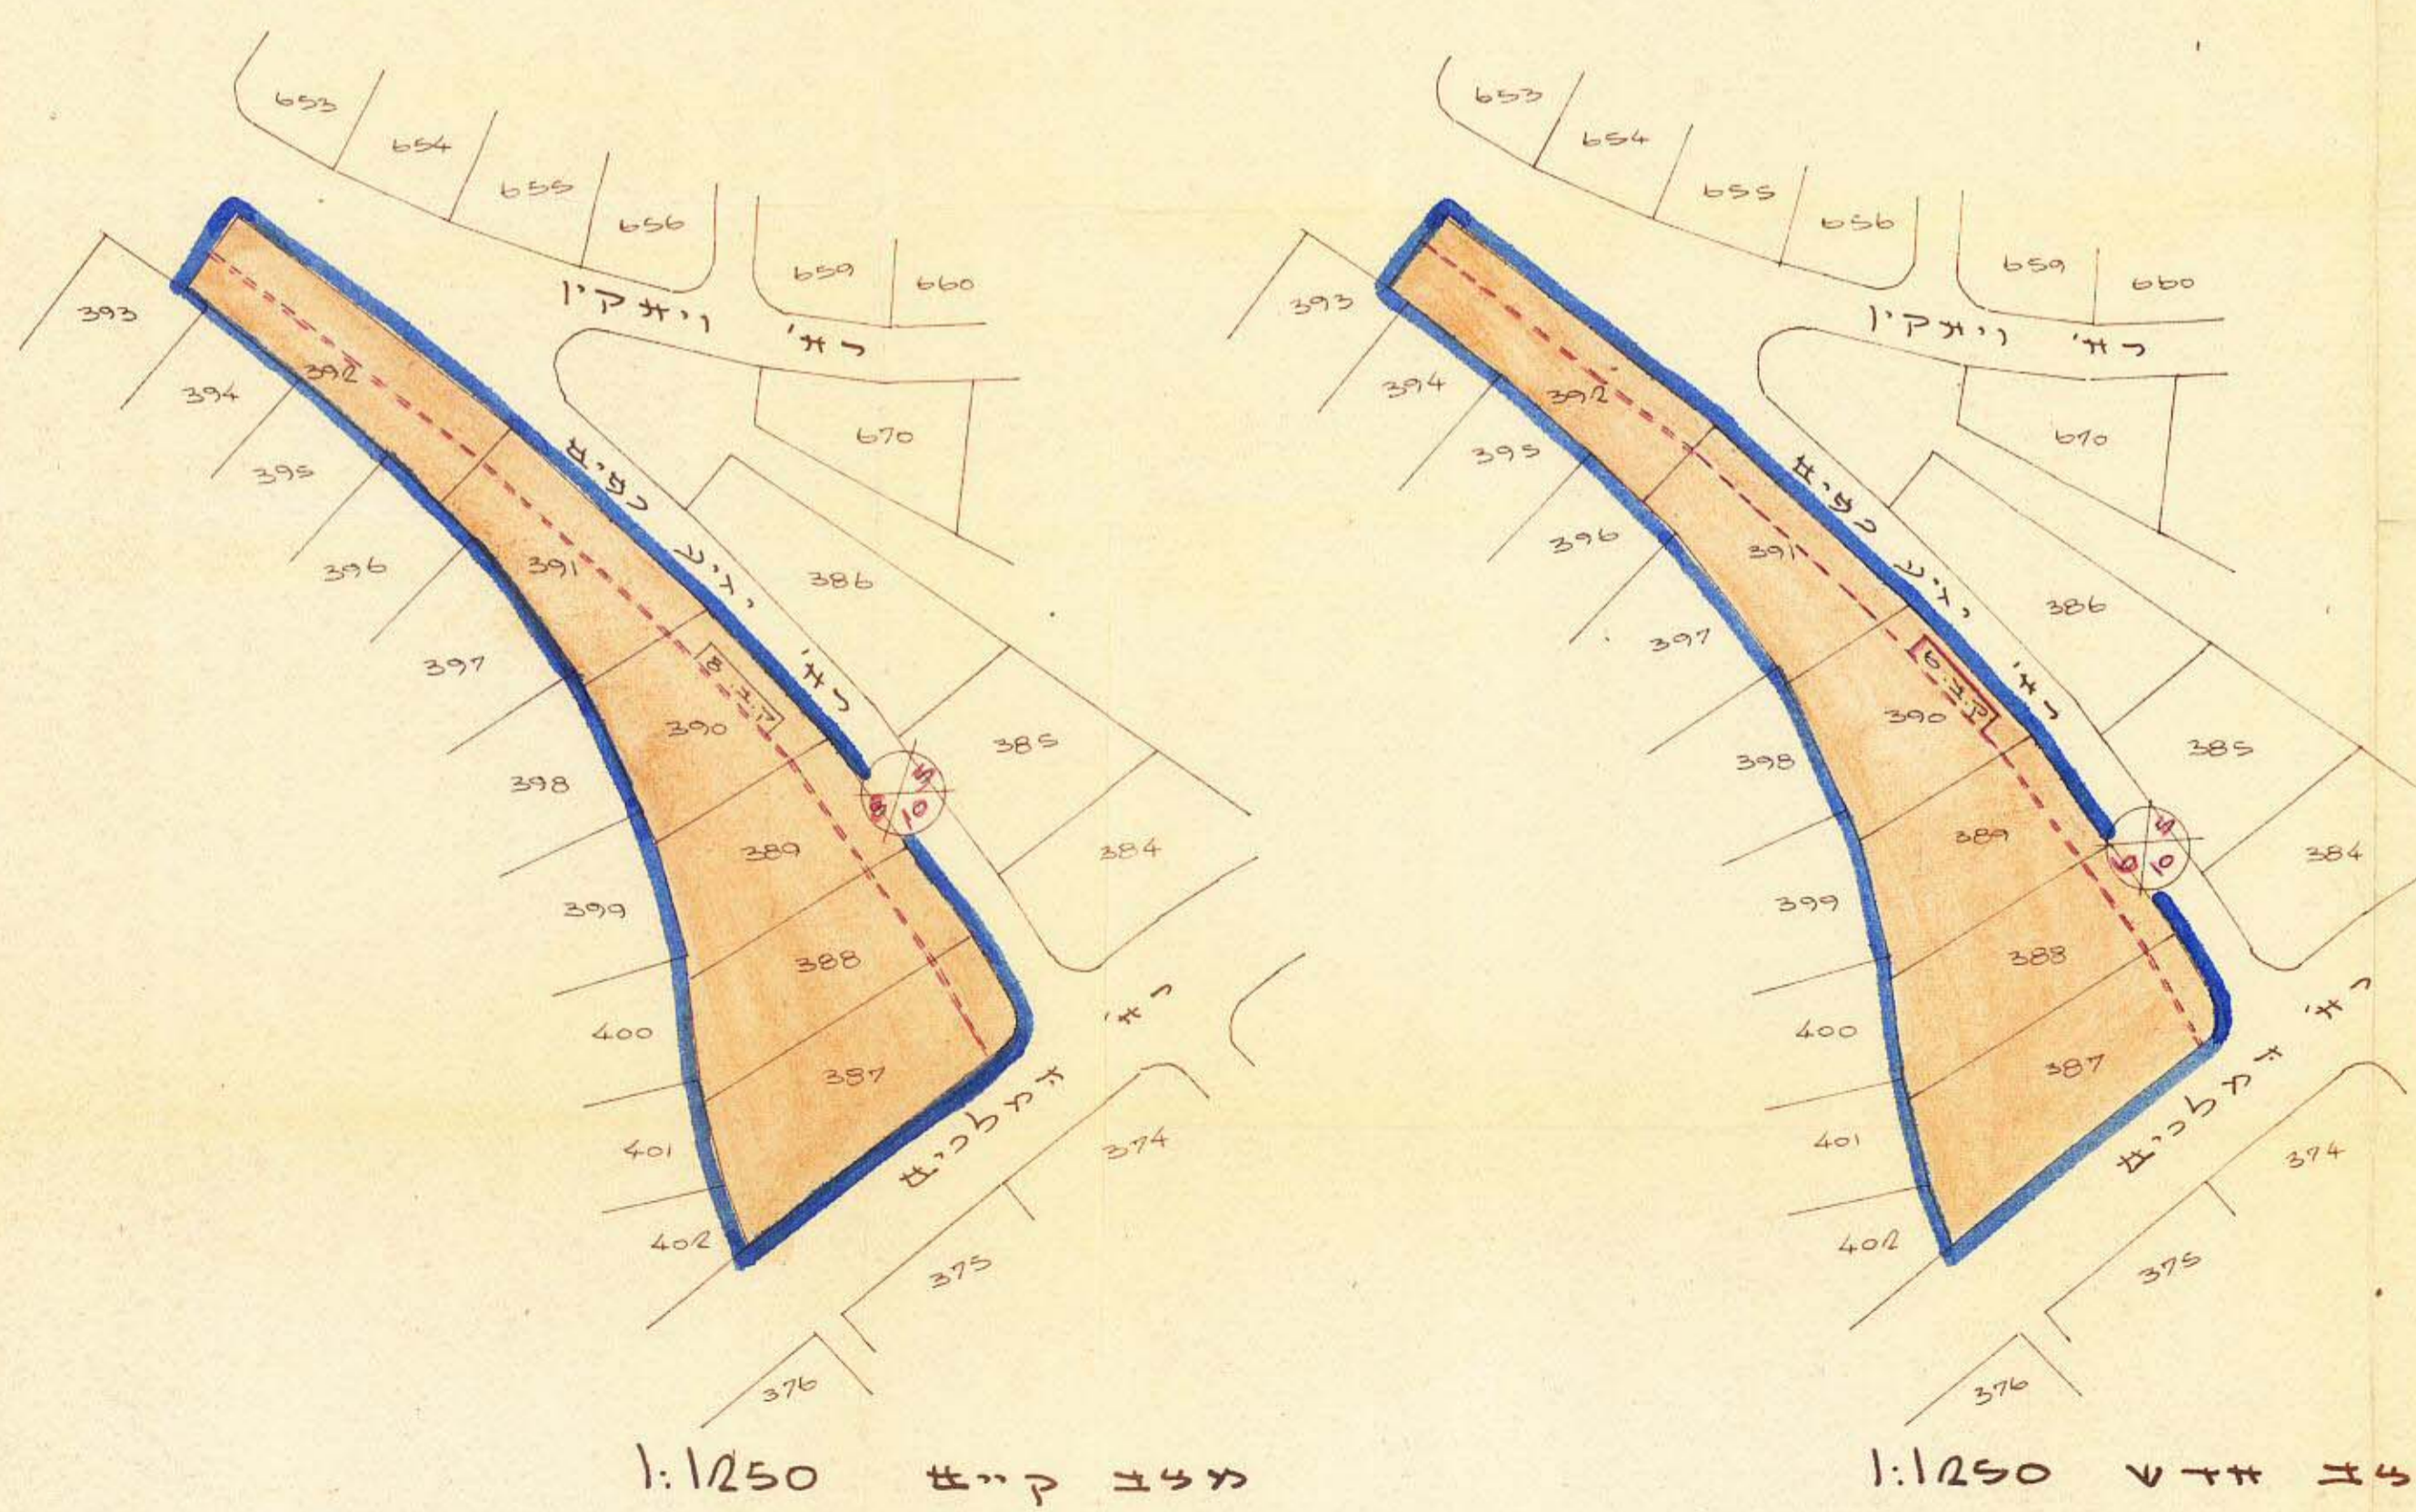

<p>הועדה המקומית לבניה ולאכזון עיר                  רמת-השרון</p> <p>תכנית בנין ערים מס' 303                  העברה ל...                  לועדה המחוזית לבניה ולאכזון ערים.                  כשישבה מס' 137 מיום 12.11.64</p> <p>תעודת המקומית לבניה ולאכזון עיר                  רמת-השרון</p>	<p>הועדה המקומית לבניה ולאכזון עיר                  רמת-השרון</p> <p>תכנית בנין ערים מס' 303                  העברה ל...                  לועדה המחוזית לבניה ולאכזון ערים.                  כשישבה מס' 154 מיום 8.12.65</p> <p>תעודת המקומית לבניה ולאכזון עיר                  רמת-השרון</p>
<p>מספר הכניס                  חוק התכנון והבניה תשכ"ה-1965                  מס' 303                  תכנית אצטע                  הועדה המחוזית בשיבתה ה- 237                  מיום 1.1.66                  התלוי לתת תוקף                  לתכנית לעיל                  סגן מנהל כללי לתכנון</p>	<p>מספר הכניס                  חוק התכנון והבניה תשכ"ה-1965                  מס' 303                  תכנית אצטע                  הועדה המחוזית בשיבתה ה- 218                  מיום 1.1.66                  התלוי לתת תוקף                  לתכנית לעיל                  סגן מנהל כללי לתכנון</p>

מאז 1:1250 א.ב.ע. - א.ב.ע.

מאז 1:1250 א.ב.ע. - א.ב.ע.