



א.ס. 3 - אב/ש"ג מחשב תכנון ערים רמת השרון

ת.ב. ערים מפורטת א.ס. 281

מחוז תל-אביב
 נפה תא-יפו
 מושבה רמת-השרון
 גוש 6416
 חלקה 6
 שטח 7.556 מ"ר
 הוכן בשביל ירשי המנוח 'אקר

פרטים המקום - 1:2.500

קנה מדה - 1:625

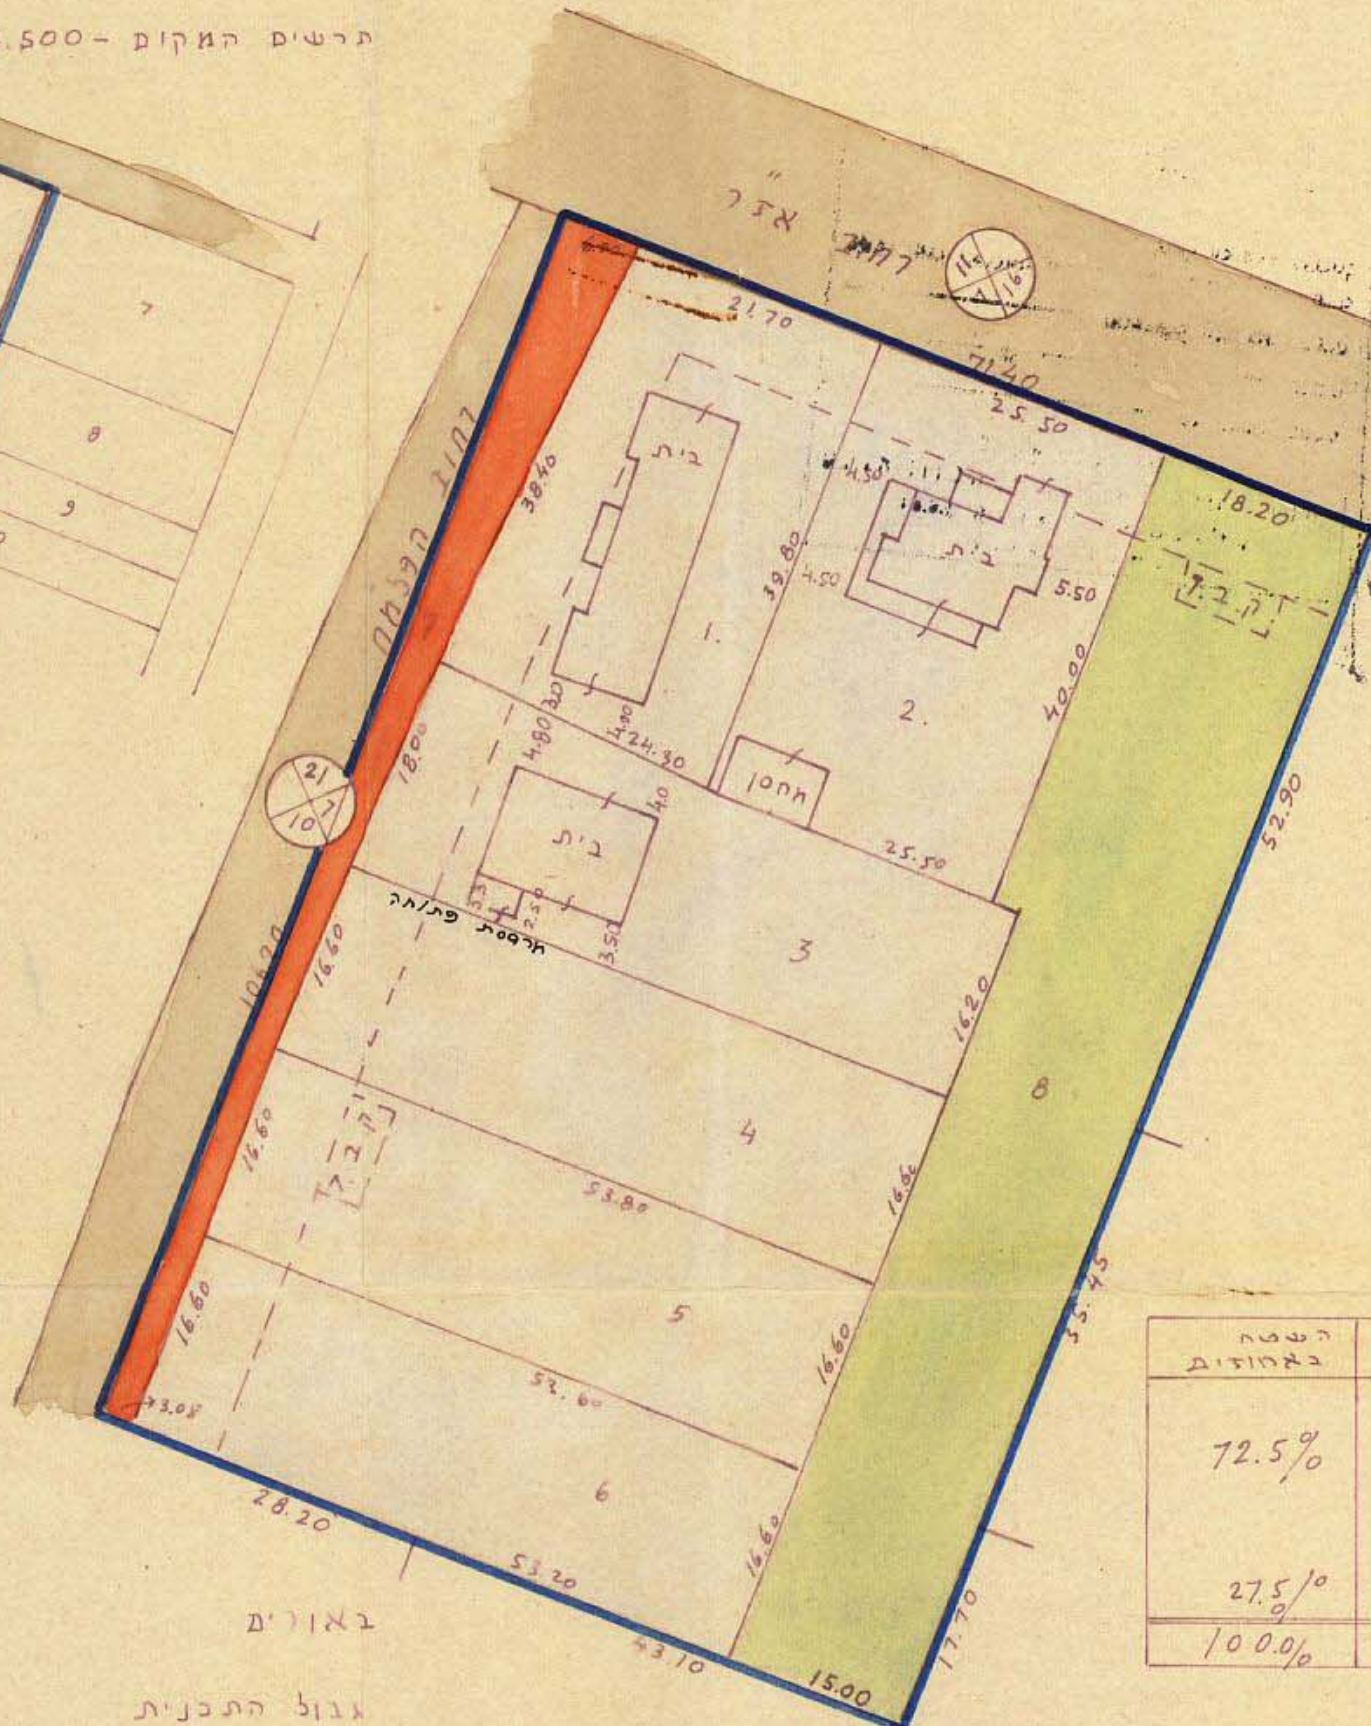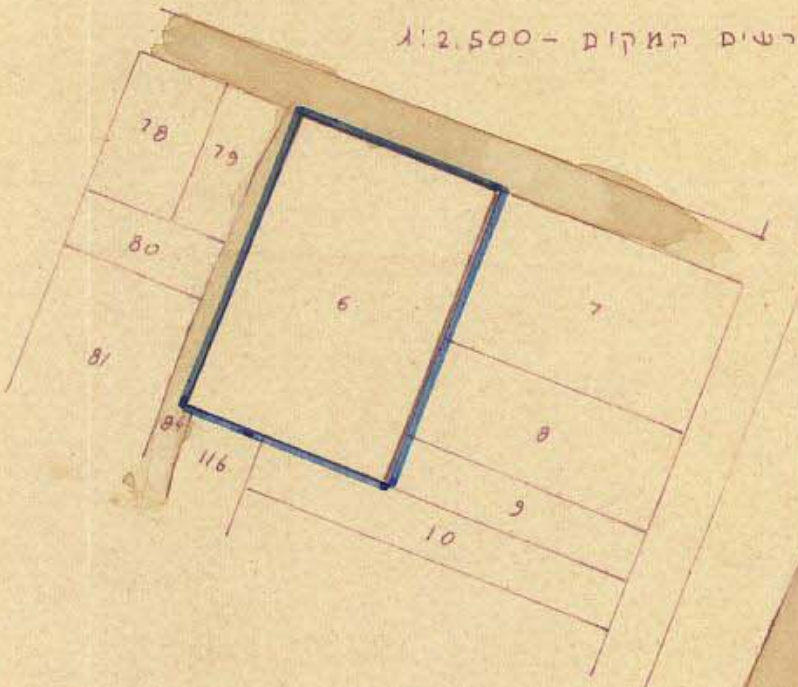

חלוקה

חלקה	השטח במ"ר	יטוד	השטח באחוזים
1	0.897	מגורים	72.5%
2	1.011	"	
3	0.918	"	
4	0.876	"	
5	0.889	"	
6	0.884	"	27.5%
7	0.362	דרך	
8	1.719	מג.צ.ב.ר	
סה	7.556		100.0%

- גבול התכנית
- דרכים קיימות
- דרכים חדשות
- הקטבת דרכים
- מספר הדרך
- קו בגין
- קו חשב הדרך
- אזור מגורים "ב"
- אגרא לבנון פתוח
- קו בגין

משרד הערים
 פקודת בנין ערים 1936
 ועדה מחוזית לבניה ולתכנון ערים
 מחוז תל-אביב

מרחב תכנון עיר: רמת-השרון
 חכנית: אגרא לבנון
 הועדה המחוזית בישיבתה ה-217
 מיום: 11.1.65
 לחכנית הנקובה לעיל 3
 סגן/כלל כללי לתכנון: ירשי רשע הועדה

משרד הערים
 פקודת בנין ערים 1936
 ועדה מחוזית לבניה ולתכנון ערים
 מחוז תל-אביב

מרחב תכנון ערים: רמת-השרון
 חכנית: אגרא לבנון
 הועדה המחוזית בישיבתה ה-199
 מיום: 10.9.64
 לחכנית הנקובה לעיל 2
 סגן/כלל כללי לתכנון: ירשי רשע הועדה

הועדה המקומית לבניה ולתכנון עיר
 רמת-השרון

חכנית בנין ערים מס' 281
 העברה ל: אגרא לבנון
 לועדה המחוזית לבניה ולתכנון ערים-
 כישיבה מס' 136 מיום 11.1.64
 הועדה המקומית לבניה ולתכנון עיר
 רמת-השרון

הועדה המקומית לבניה ולתכנון עיר
 רמת-השרון

חכנית בנין ערים מס' 281
 העברה ל: אגרא לבנון
 לועדה המחוזית לבניה ולתכנון ערים-
 כישיבה מס' 114 מיום 6.11.63
 הועדה המקומית לבניה ולתכנון עיר
 רמת-השרון

ירשי רשע הועדה

הרצליה 2.1.63
 ירשי רשע הועדה