

3-1-101

אזור בנין ערים רמת-השרון
 תכנית בנין ערים מס' 218
 תקון מס' לתכנית ב.ע. מפורטת מס'



משרד הפנים
 פקודת בנין ערים 1936
 ועדה המחוזית לבנייה ולתכנון ערים
 מחוז תל-אביב
 מס' התכנית: 218
 מס' המגרש: 162
 מיום: 22.5.62
 חתימה להפקיד
 את התכנית לעיל

מחוז : תל-אביב
 מקום : רמת-השרון
 גוש : 6552
 מגרשים : 362-383

שטח התכנית : 24.200
 בעל הקרקע : ק.ק.ל.
 היוזם והמבצע : "שכון עובדים" בע"מ.
 המתכנן : "שכון עובדים" המחלקה הטכנית
 ק.מ. 1:1250

משרד הפנים
 פקודת בנין ערים 1936
 ועדה המחוזית לבנייה ולתכנון ערים
 מחוז תל-אביב
 מס' התכנית: 218
 מס' המגרש: 162
 מיום: 10.2.64
 חתימה לתת תוקף
 את התכנית לעיל

- מקרא :
- גבול התכנית
 - אזור מגורים 2
 - שטח לבנין עבורי
 - צבועי פתוח
 - שביל
 - דרך והדחפה

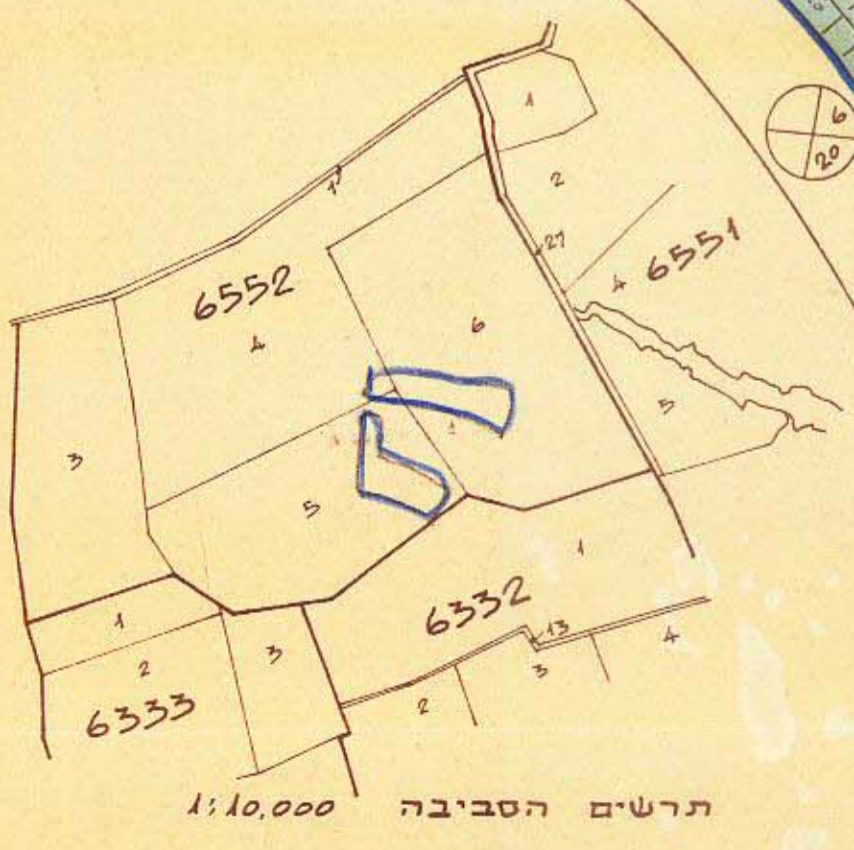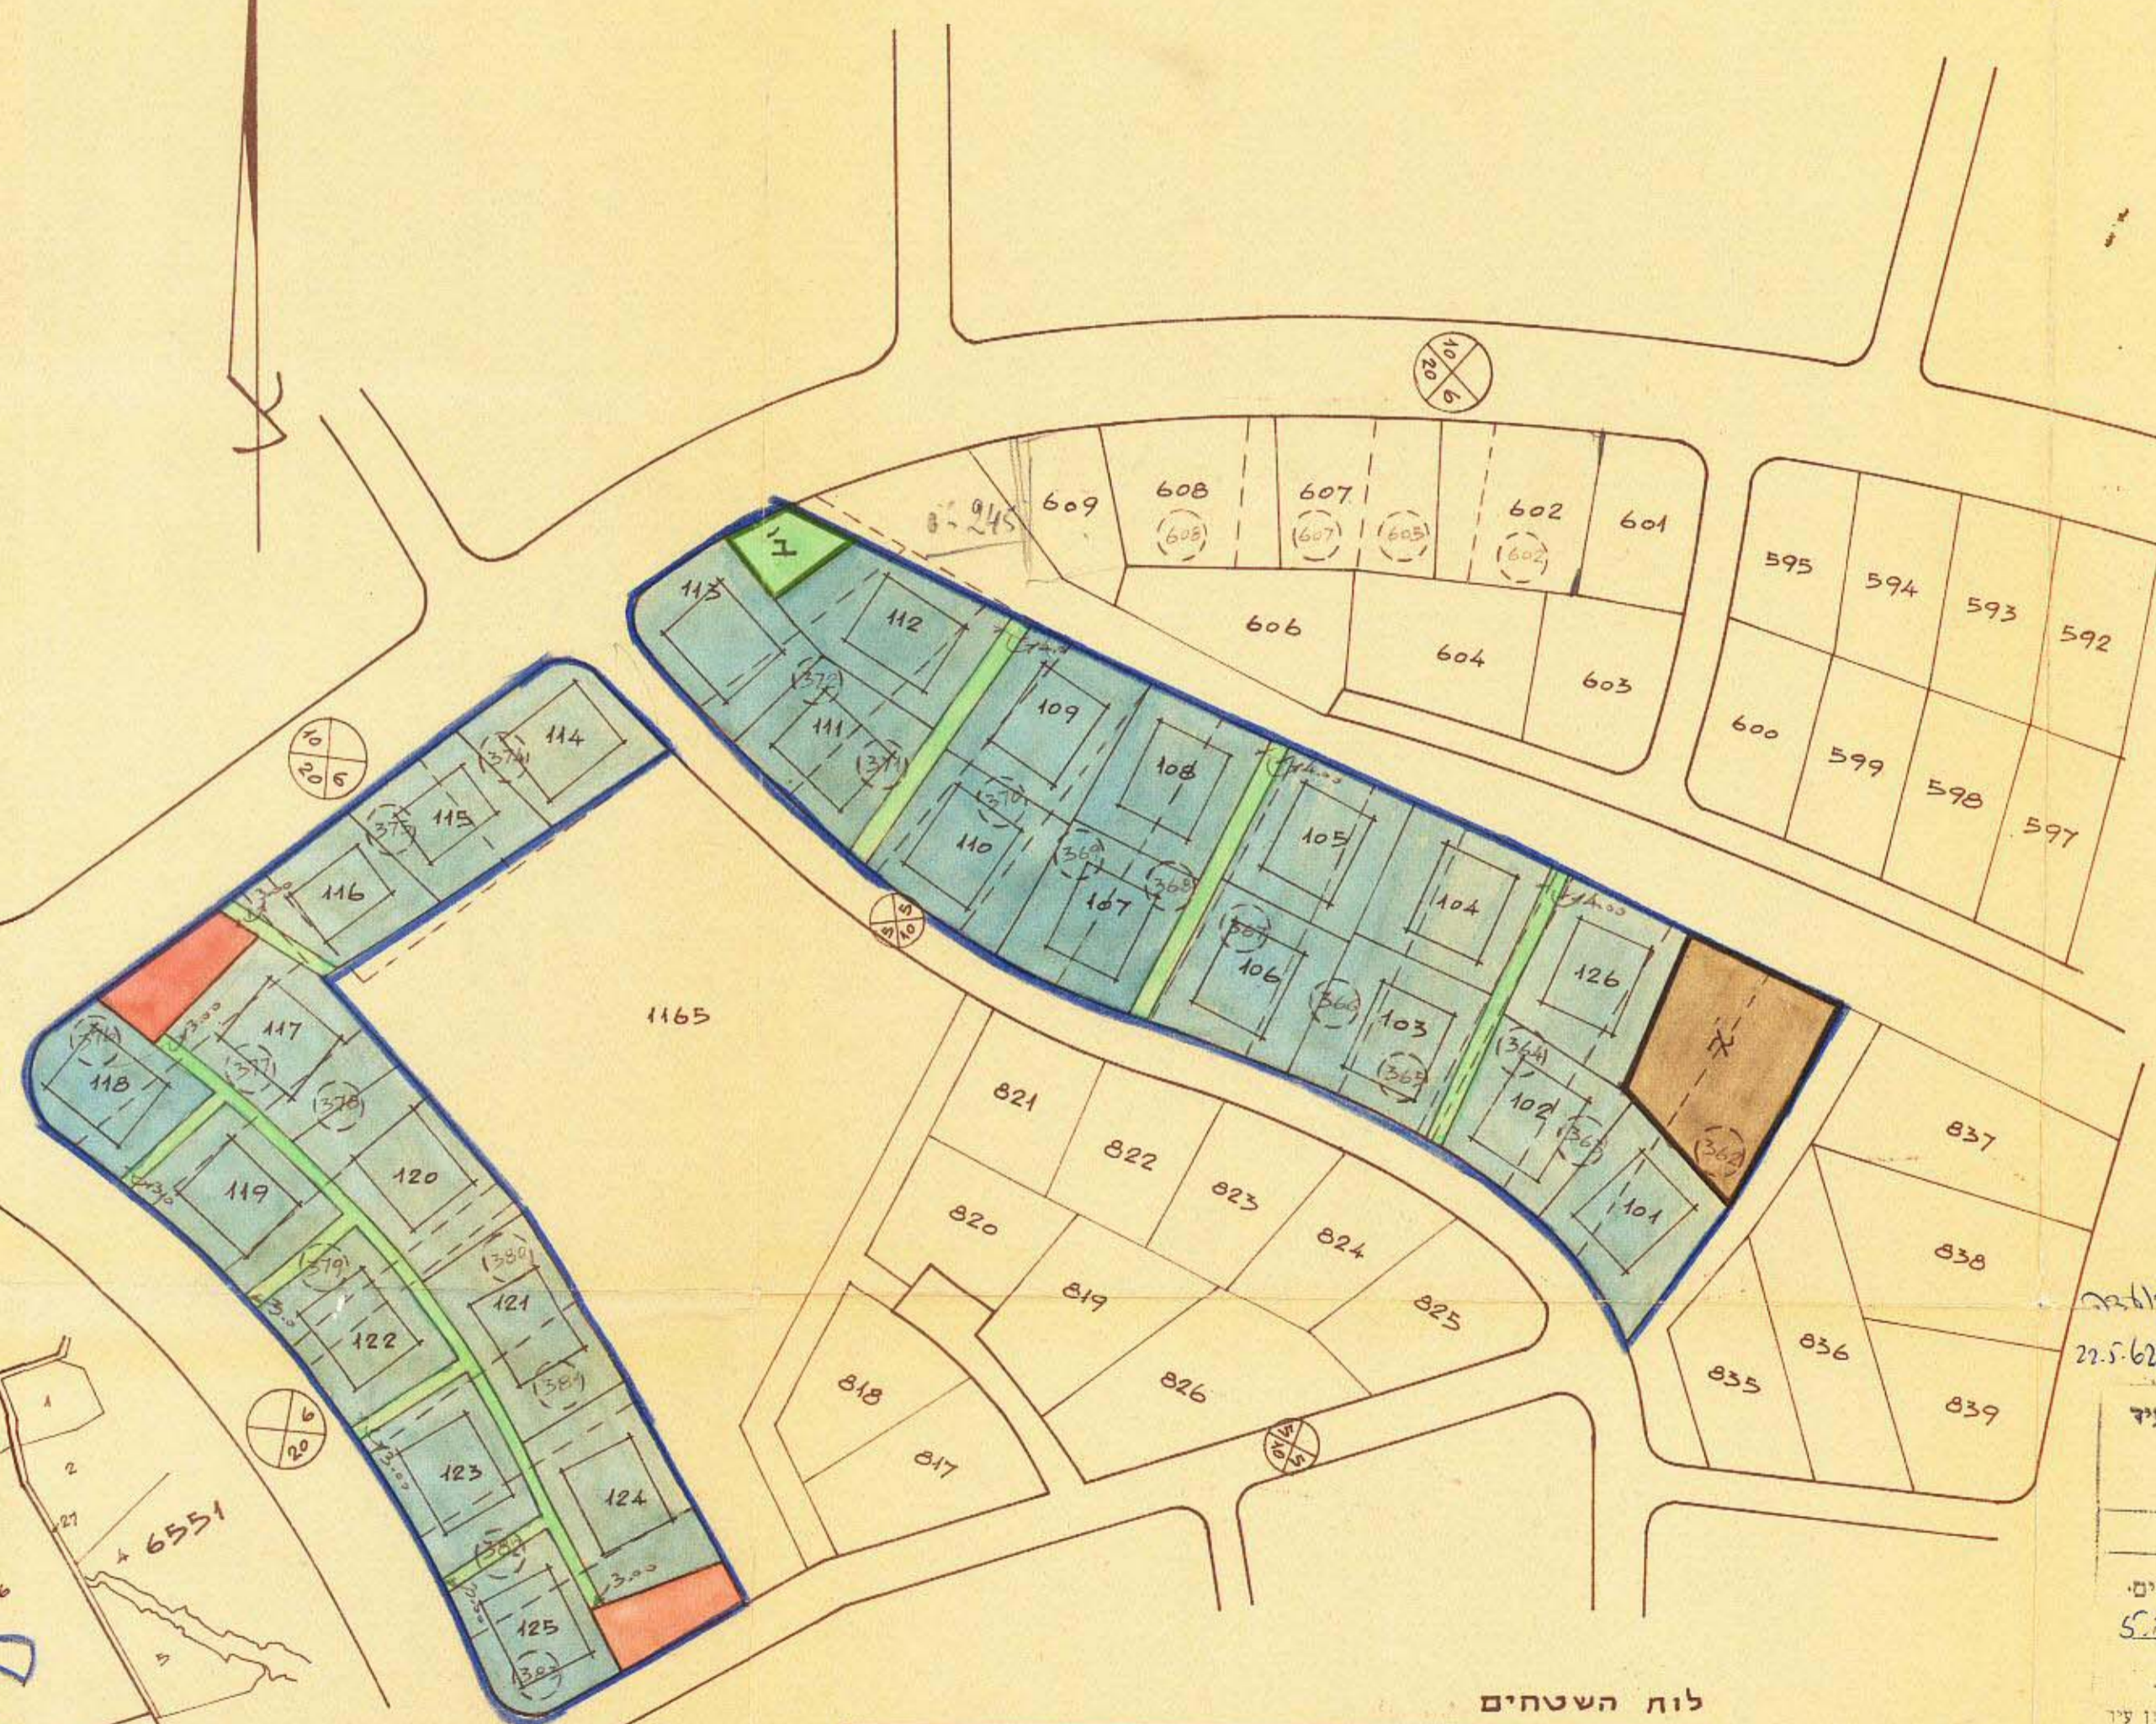

לוח השטחים

אזור	מגדש מס'	כמות המגרשים	שטח המגרש	סה שטח
מגורים	101-126	26	700-1000	20.900
לבנין עבורי	א'	1		1.300
צבועי פתוח	ב'	1		200
דרכים ושבילים				2.200
	סה י"כ			24.200

גלן זיגא (מחבר) חלטה
 חתימה: 22.5.62

הועדה המקומית לבנייה ולתכנון עיר
 רמת-השרון
 תכנית בנין ערים מס' 218
 העברה: ת"ח
 לועדה המחוזית לבנייה ולתכנון ערים.
 בשיבות מס' 74 מיום 5.7.62

הועדה המקומית לבנייה ולתכנון עיר
 רמת-השרון
 תכנית בנין ערים מס' 218
 העברה: א"מ גוקס
 לועדה המחוזית לבנייה ולתכנון ערים.
 בשיבות מס' 118 מיום 8.1.64

חתימת בעל הקרקע: *[Signature]*
 מועד חתימה: 10/8/61

חתימת היוזם והמבצע: *[Signature]*
 שכון עובדים בע"מ

חתימת המתכנן: *[Signature]*
 שכון עובדים בע"מ
 המחלקה הטכנית
 קרקעות

תאריך : 18.7.61