

א. 3 - 1/א/1936

**מרחב תכנון גלילי מחוז תל-אביב**  
**תקון מס' 3 לתכנית מפורסת מס' תגפ/ 502**  
**נפה: תל-אביב, כפר: אזור**  
**גוש: 6026, מגרשים זמניים: 13, 14, 44, 45, 46.**  
**בעלי הקרקע: אגף הנכסים**  
**היוזם: המועצה המקומית**  
**השטח: 40.0 ד'**

מסדר הפנים  
 פקודת בנין ערים 1936  
 ועדה מקומית לבניה ולתכנון ערים  
 לאזור הנגלי - מחוז תל-אביב  
 הכנית מס' 1/א/1936  
 הועדה המחוזית לבניה ולתכנון ערים  
 נתנה הסמכה לתת תוקף  
 לתכנית זו  
 13.12.60  
 מנהל הלשכה המחוזית לתכנון


מסדר הפנים  
 פקודת בנין ערים 1936  
 ועדה מקומית לבניה ולתכנון ערים  
 למחוז הנגלי - מחוז תל-אביב  
 הכנית מס' 1/א/1936  
 הועדה המחוזית לבניה ולתכנון ערים  
 נתנה הסמכה לתת תוקף  
 לתכנית זו  
 13.12.60  
 מנהל הלשכה המחוזית לתכנון

**לוח השטחים**

| מספר טריט    | השטח במטר | האזור      |
|--------------|-----------|------------|
| 13           | 12,000    | חקלאי      |
| 14           | 11,500    | "          |
| 44           | 1,800     | מסחרי      |
| 45           | 1,500     | מיוחד      |
| 46           | 2,800     | בנין צבורי |
| 2.3 דרך ושבי | 1,400     | צביר פתח   |
| 4            | 4,000     | דרך ושבי   |
| ואדי         | 6,200     | ואדי       |
| סך הכל       | 40,600    |            |

ק.כ. 1:1250

מסדר הפנים  
 פקודת בנין ערים 1936  
 ועדה מקומית לבניה ולתכנון ערים  
 למחוז תל-אביב  
 הכנית מס' 1/א/1936  
 הועדה המחוזית בישיבתה ה-114  
 נתנה הסמכה לתת תוקף  
 לתכנית זו  
 14.12.60  
 מנהל הלשכה המחוזית לתכנון

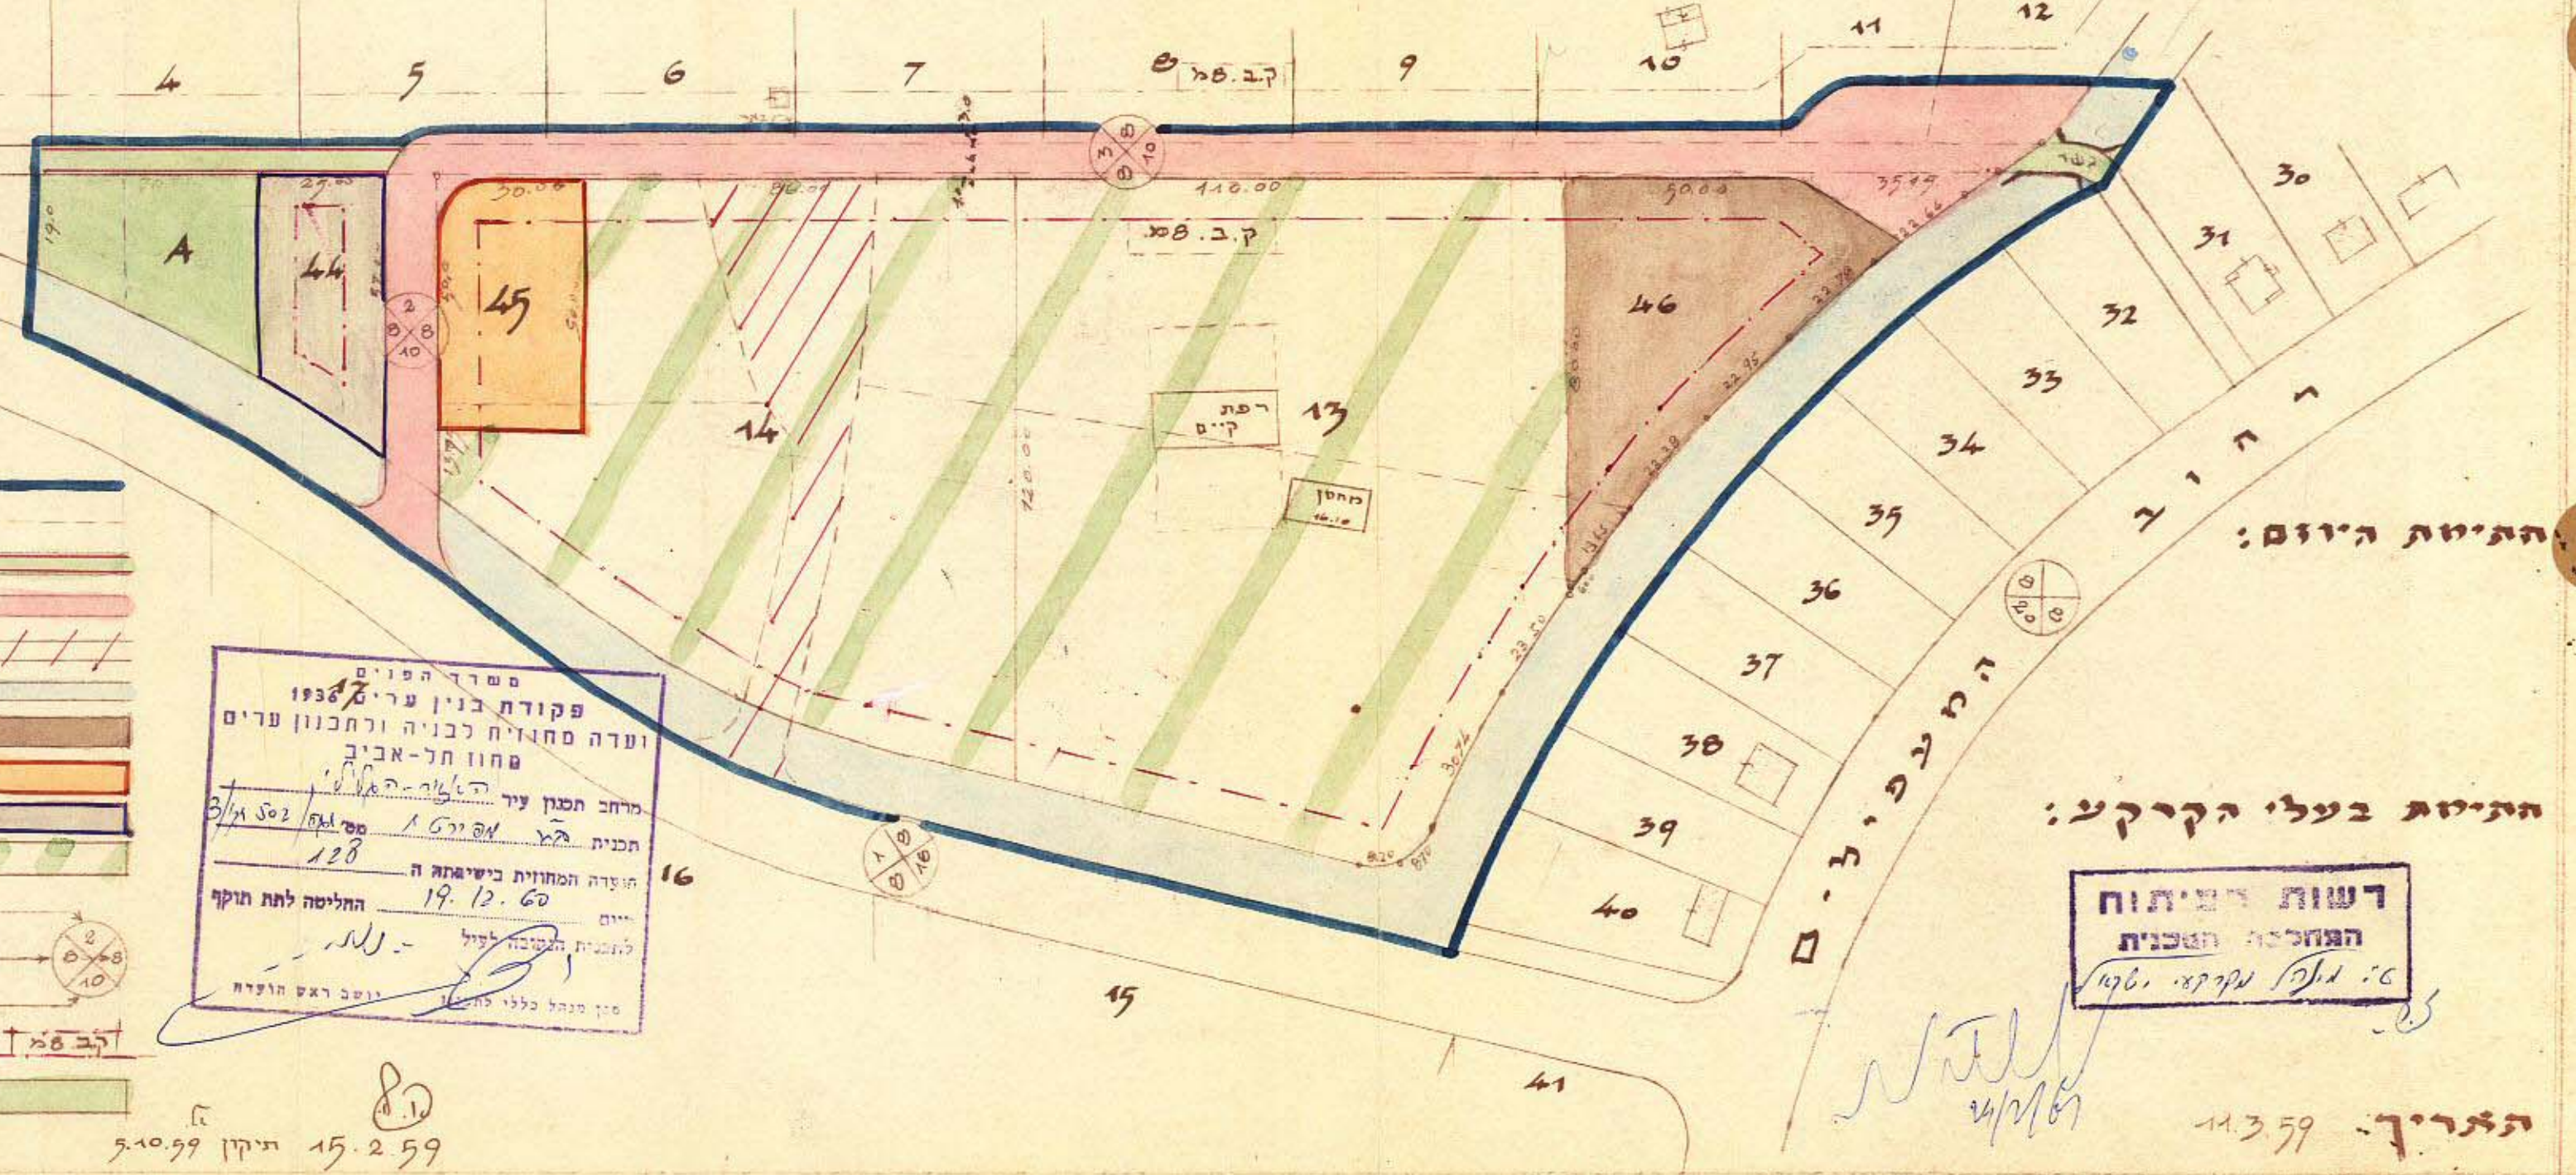

**מקרא**

- גבול התכנית
- גבול חלקות לפי תגפ/ 502
- שבילים
- דרכים חדשות
- כסול דרך מאושרת
- ואדי תוואי מאושר
- אזור לבנין צבורי
- מיוחד
- מסחרי
- חקלאי
- מספר הדרך
- קוי בנין לחנית
- רוחב הדרך
- קוי בנין
- שטח צבורי פתוח

מסדר הפנים  
 פקודת בנין ערים 1936  
 ועדה מקומית לבניה ולתכנון ערים  
 למחוז תל-אביב  
 הכנית מס' 1/א/1936  
 הועדה המחוזית בישיבתה ה-128  
 נתנה הסמכה לתת תוקף  
 לתכנית זו  
 19.12.60  
 מנהל הלשכה המחוזית לתכנון

רשות ישיבת  
 הלשכה המחוזית לתכנון  
 מנהל הלשכה המחוזית לתכנון

15.2.59 תיקון 5-10.59

תאריך: 11.3.59