



טבלת שטחי הרעיון

גוש	מס' חלקה ק"מ	שטח במי ייעוד	שטח במי אדש במי	מס' טיפוס	מס' טיפוס קיים	שטח רצונות מוצע במי	שטח רצונות מוצע במי
6145	893	634	634	2	2	41	51
	892	722	627	2	2	41	51
	898	1267	1113	4	4	41	51
	897	1103	1046	4	4	41	51
	907	1134	1077	4	4	41	51
	906	1071	1014	4	4	41	51
	901	1103	1046	4	4	41	51
	900	1091	1034	4	4	41	51
	899	622	583	2	2	41	51
	899	8939	-	-	60	-	-


תרשים מגרש טיפוס
ק.מ. 1:250

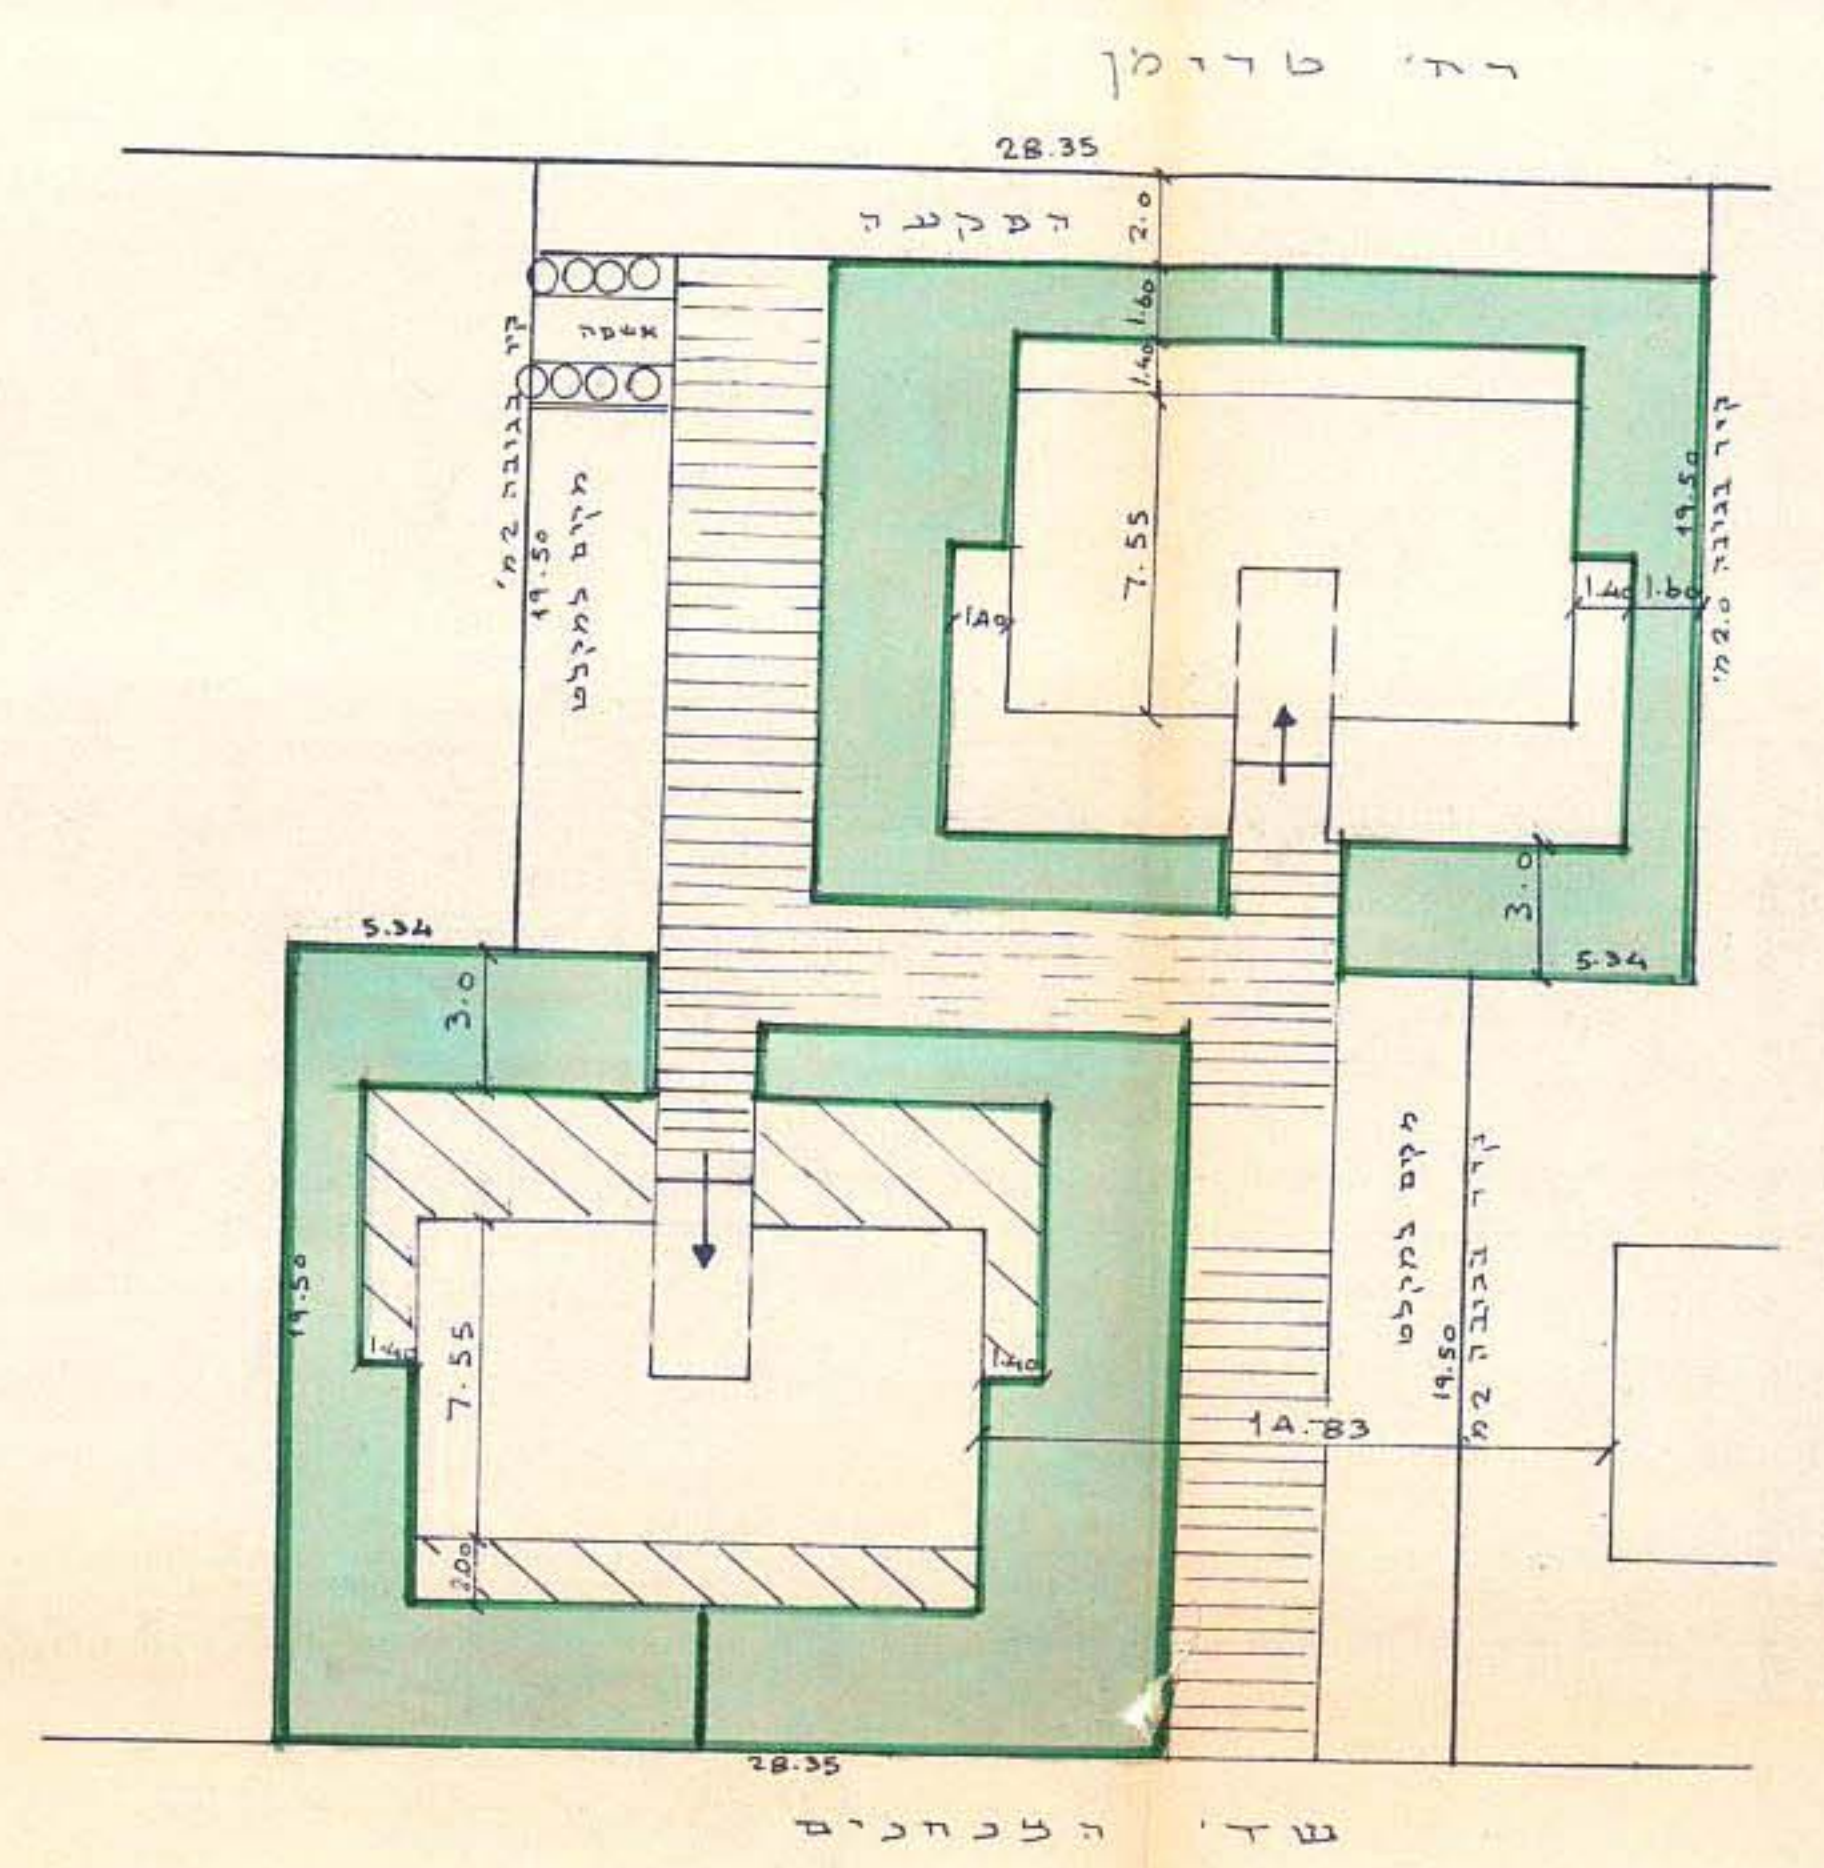

מצב מוצע ק.מ. 1:625

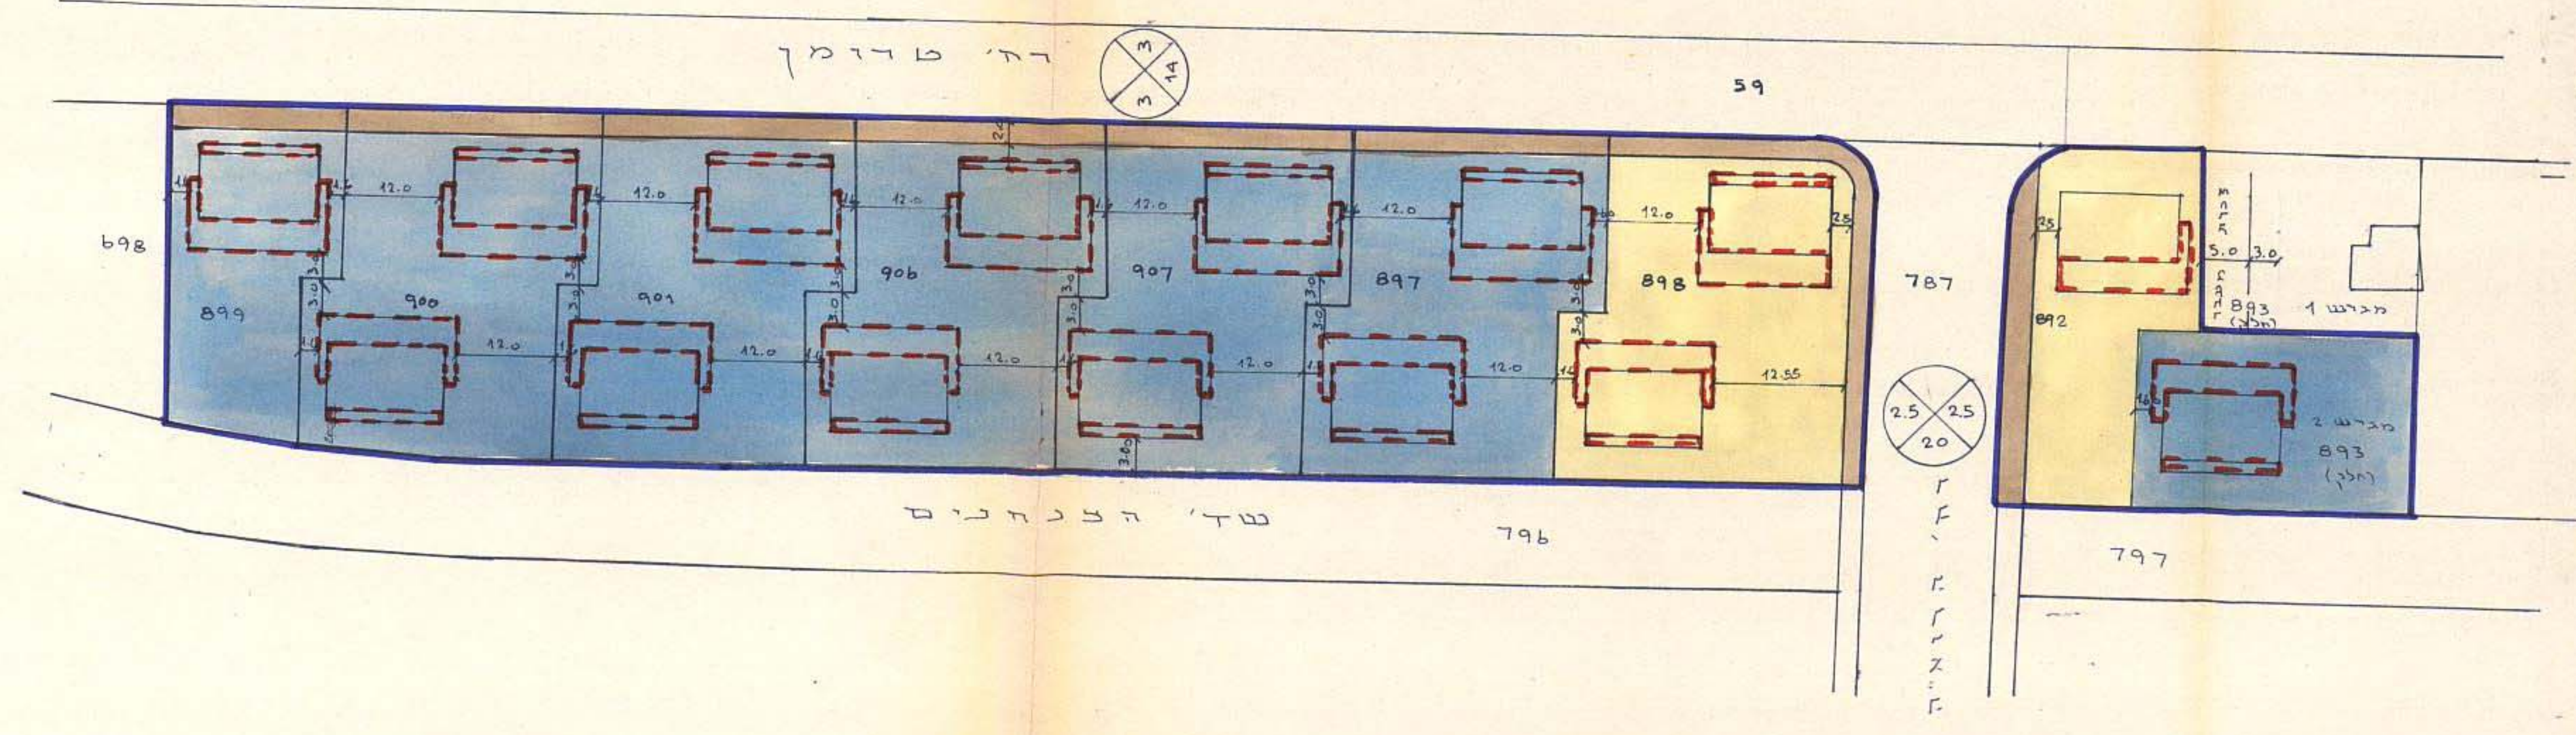

תרשים הסביבה ומצב קיים לסימני אכנה ד"ג/340
ק.מ. 1:1250

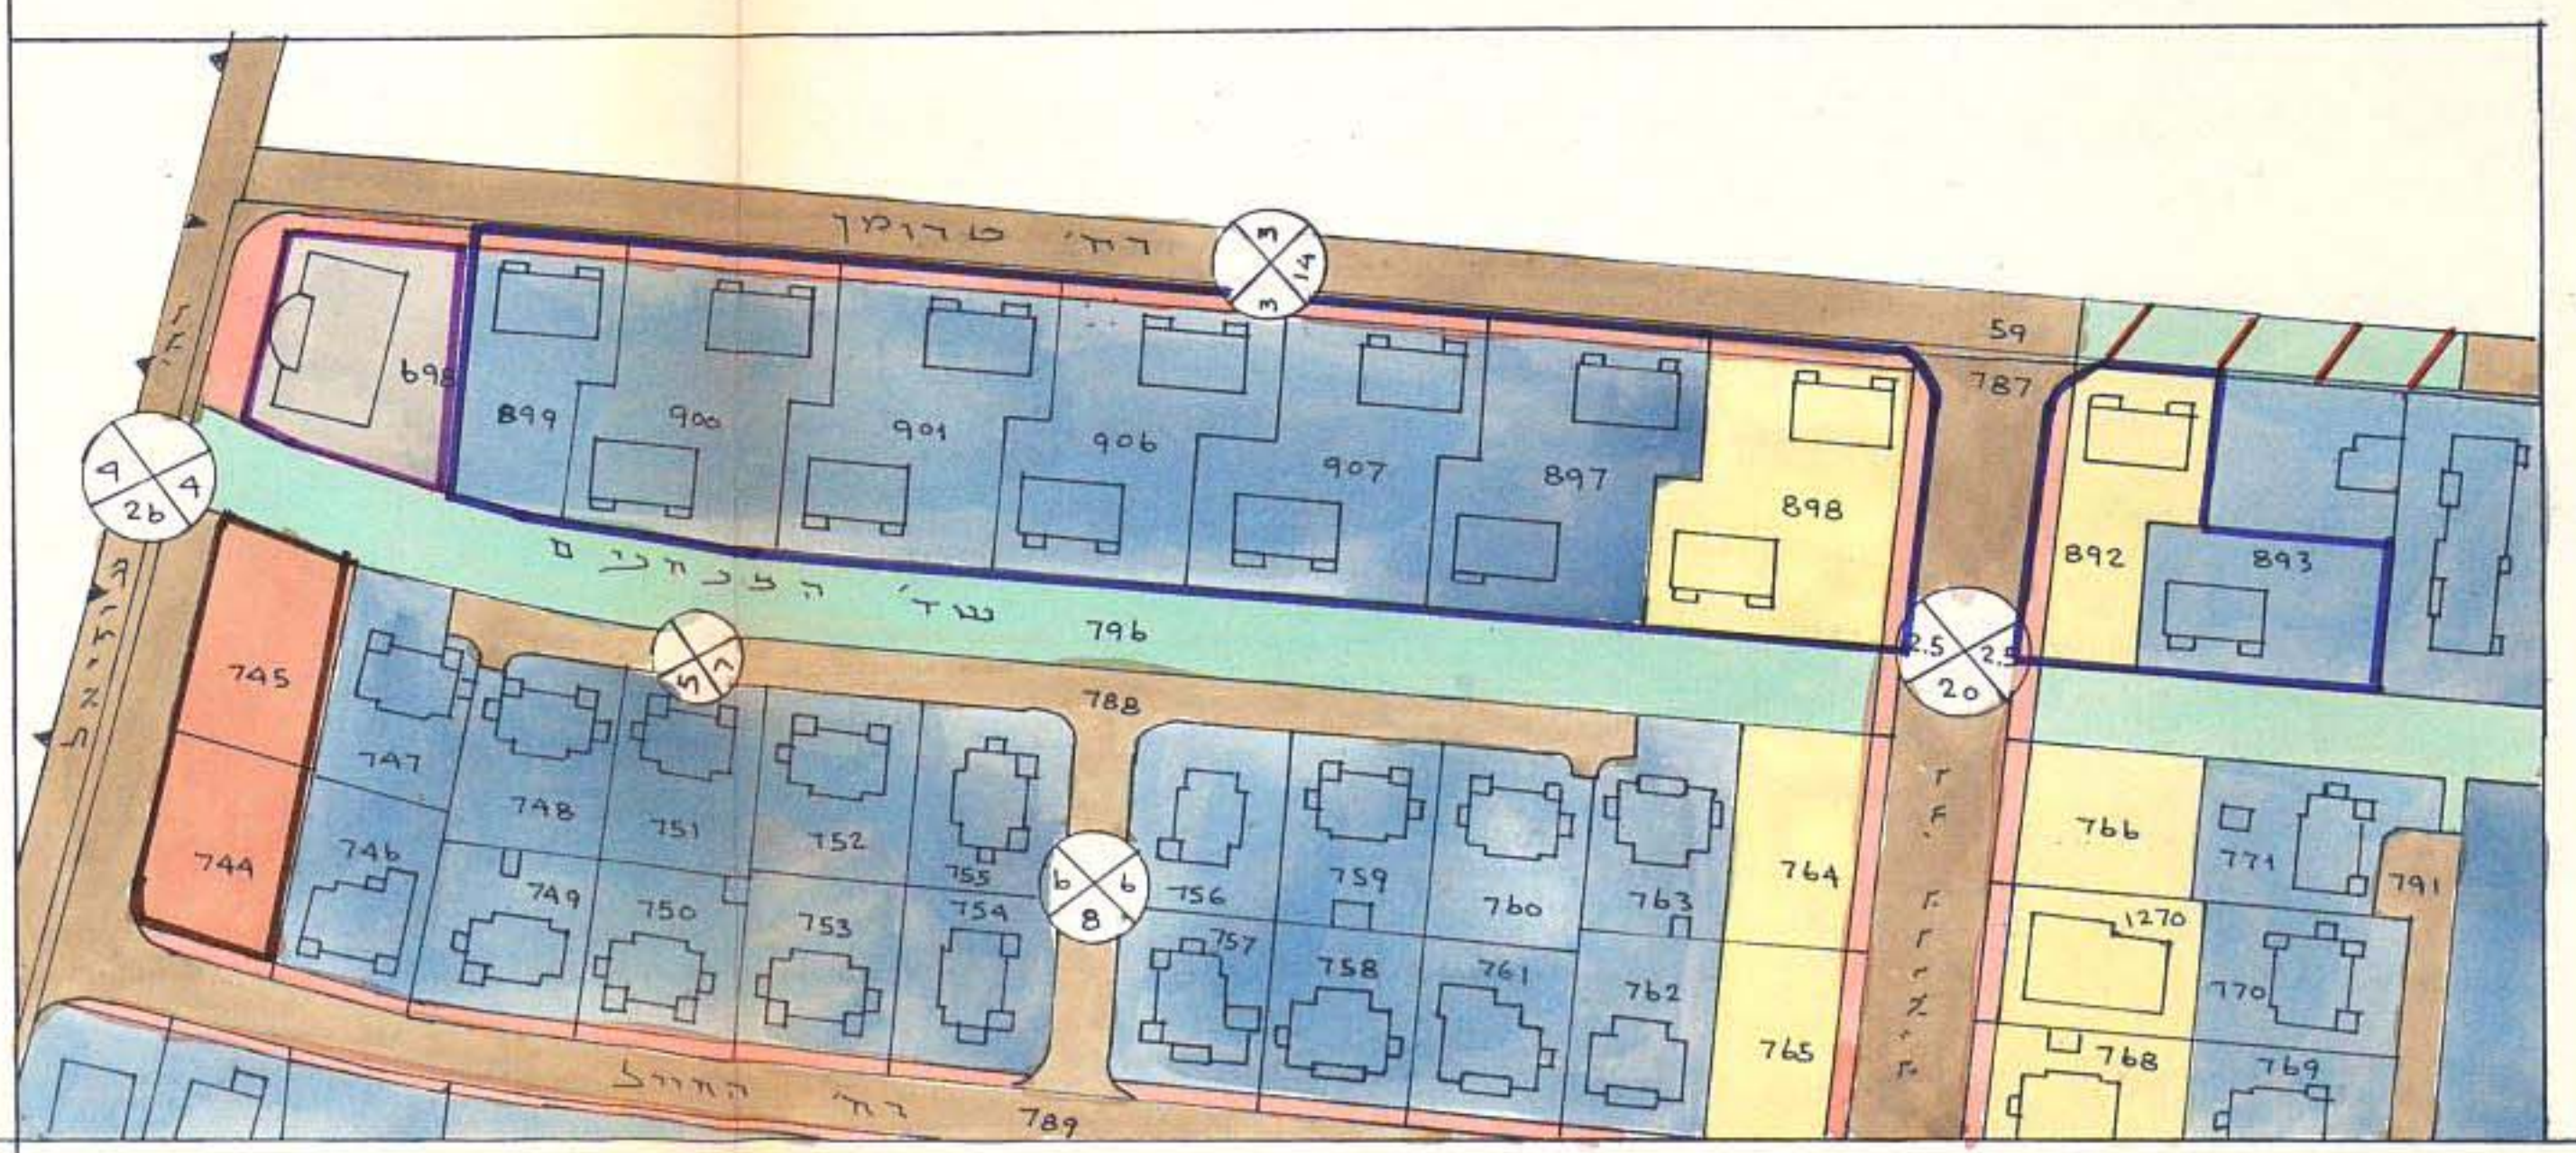

מרחב תכנון מקומי דמת-גן
תשריט מפורף לעובנות מיתאד ד"ג/818
שנוי לתכנית המתאר ד"ג/340

מחוז: תל אביב
נפה: תל אביב-יפו
עיר: דמת-גן
גוש: 6145
חלקות: 893 חלק, 892, 898, 897, 907, 906, 901, 900, 899,
שטח התכנית: 8939 מ"ר
בעלי הקרקע: מ.מ.י.
יוזם התכנית: הועדה המקומית
עורך התכנית: מה' מהנדס הפיקור

מקרא:

- גבול התכנית
- דרך קיימת
- דרך חדשה
- אזור מגורים ב'
- אזור מגורים ג'
- אזור מסעדי
- קו החבלת הדיוור

ועדה המקומית לתכנון ובינוי ערים
דמת-גן
חובנית הועדה לתכנון והנדסה
לחקירה בישיבה מס' 198
תוקפה: 24.12.79
מחוקק: [Signature]
מנהל: [Signature]
מזכיר: [Signature]

מס' 15/8
217/84
237/81
מס' 30.11.81

אודע-נהול ומידע מקרקעין וכספים בע"מ
אימות אשור
אושרה לתוקף ע"י ועדה
שם: [Signature]
חתימה: [Signature]

