

מ/א/ת-1-2  
מ/א/ת/ת-2-2 כחלק



צבילת שטחי הבניה

גוש	מס' חלקות	שטח ב-ד' מ"ר	שטח בניה מ"ר	מס' חלקות	שטח בניה מ"ר	מס' חלקות	שטח בניה מ"ר	מס' חלקות	שטח בניה מ"ר
6180	333-339	6681	70	7	136.32	52.84	אזור מגורים	1	אזור מגורים
	310-315	3622	36	5	104.72	~152.2	אזור מגורים	2	אזור מגורים
	302, 303, 306, 307, 322, 323	6237	48	6	113.14	~206.8	אזור מגורים	3	אזור מגורים
	304, 305	1993	16	2	80	~244.6	אזור מגורים	4	אזור מגורים
		18533		21					

פיקוח רשמי  
מחלקת מהנדס העיר

מרחב תכנון מקומי רמת-גן  
תשריט מצורף לתכנית ר/ג/ 804  
שנוי לתכנית מחאר / מס' ר/ג/ 340

מצב היש  
1:250

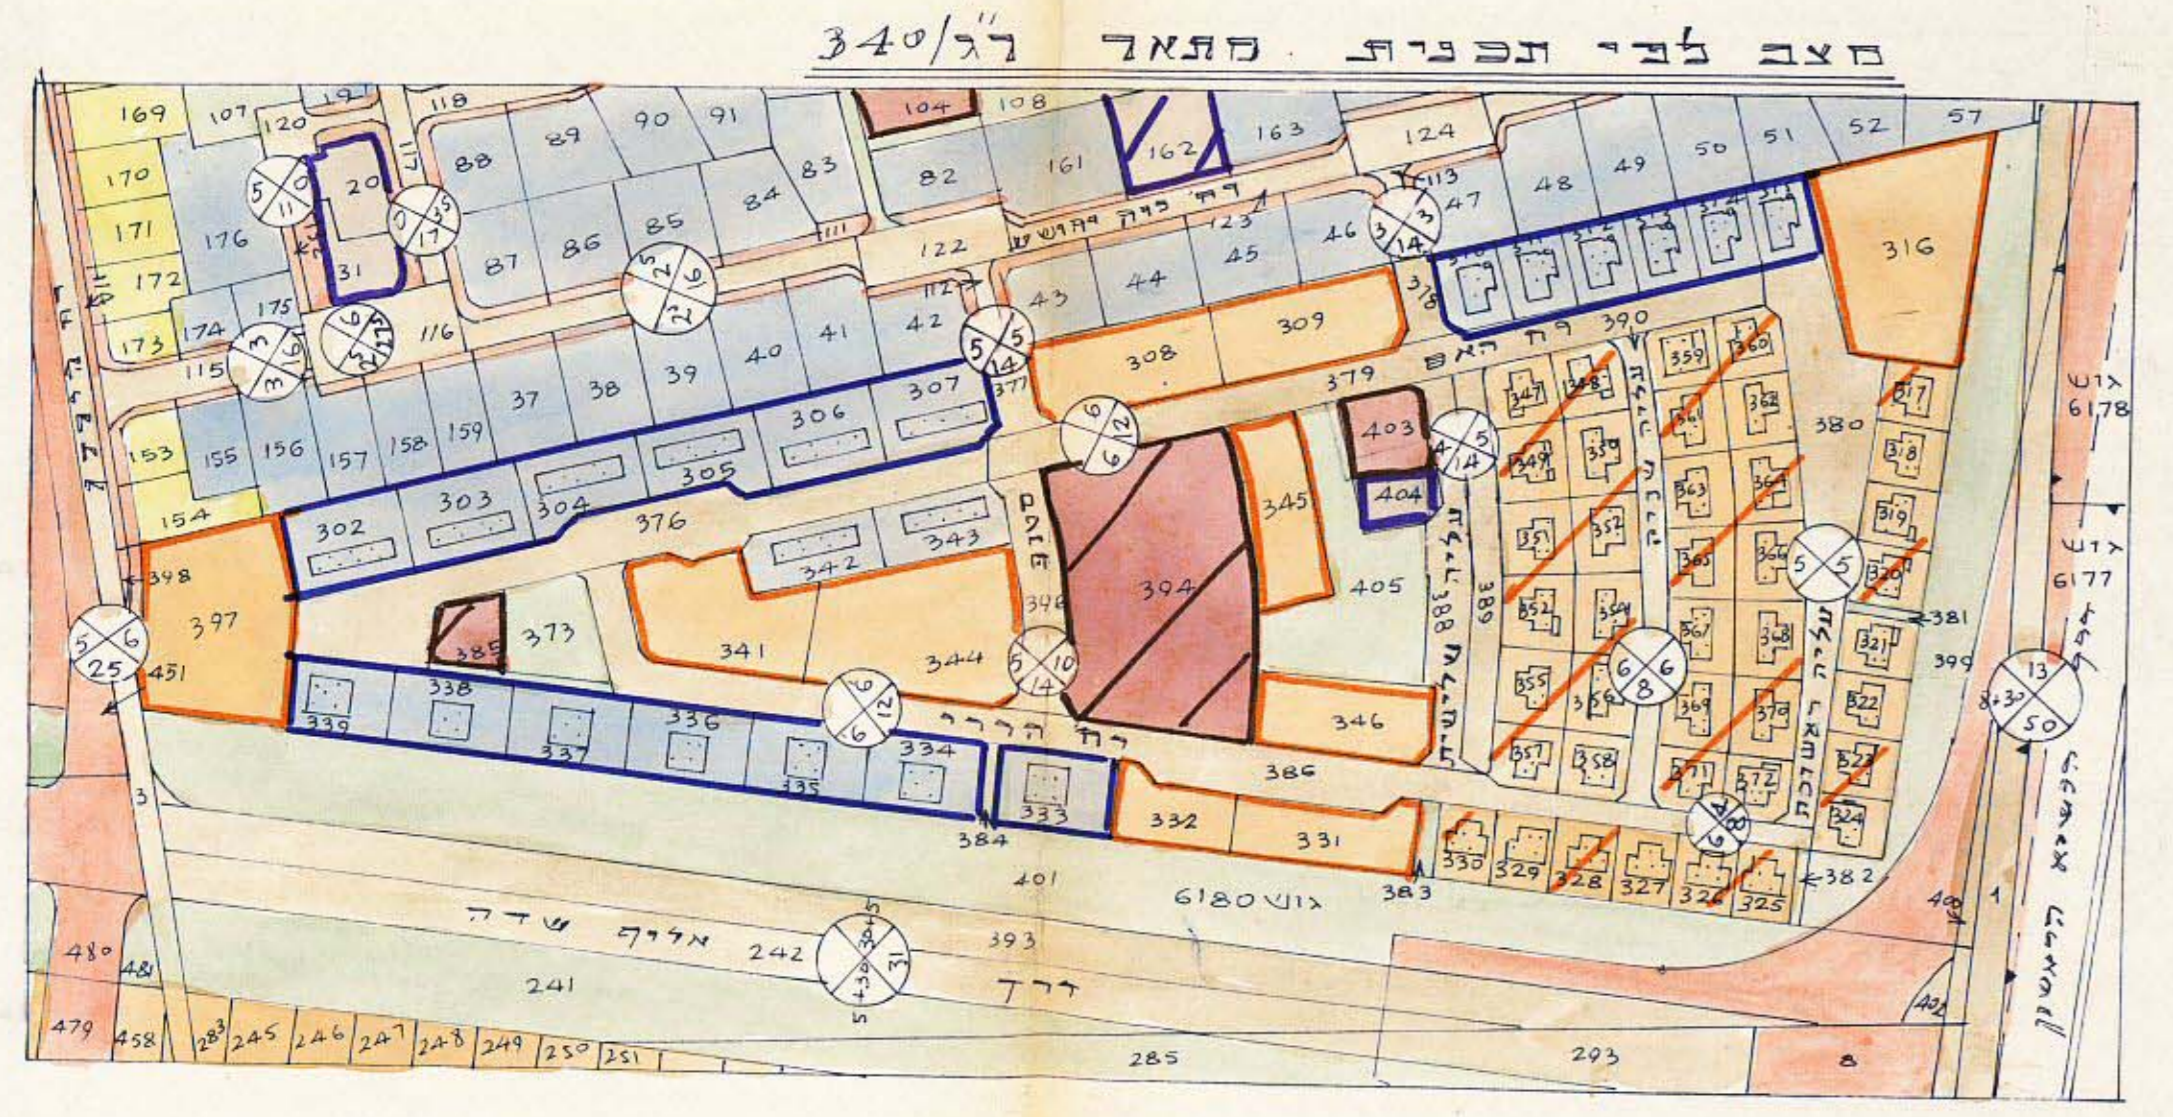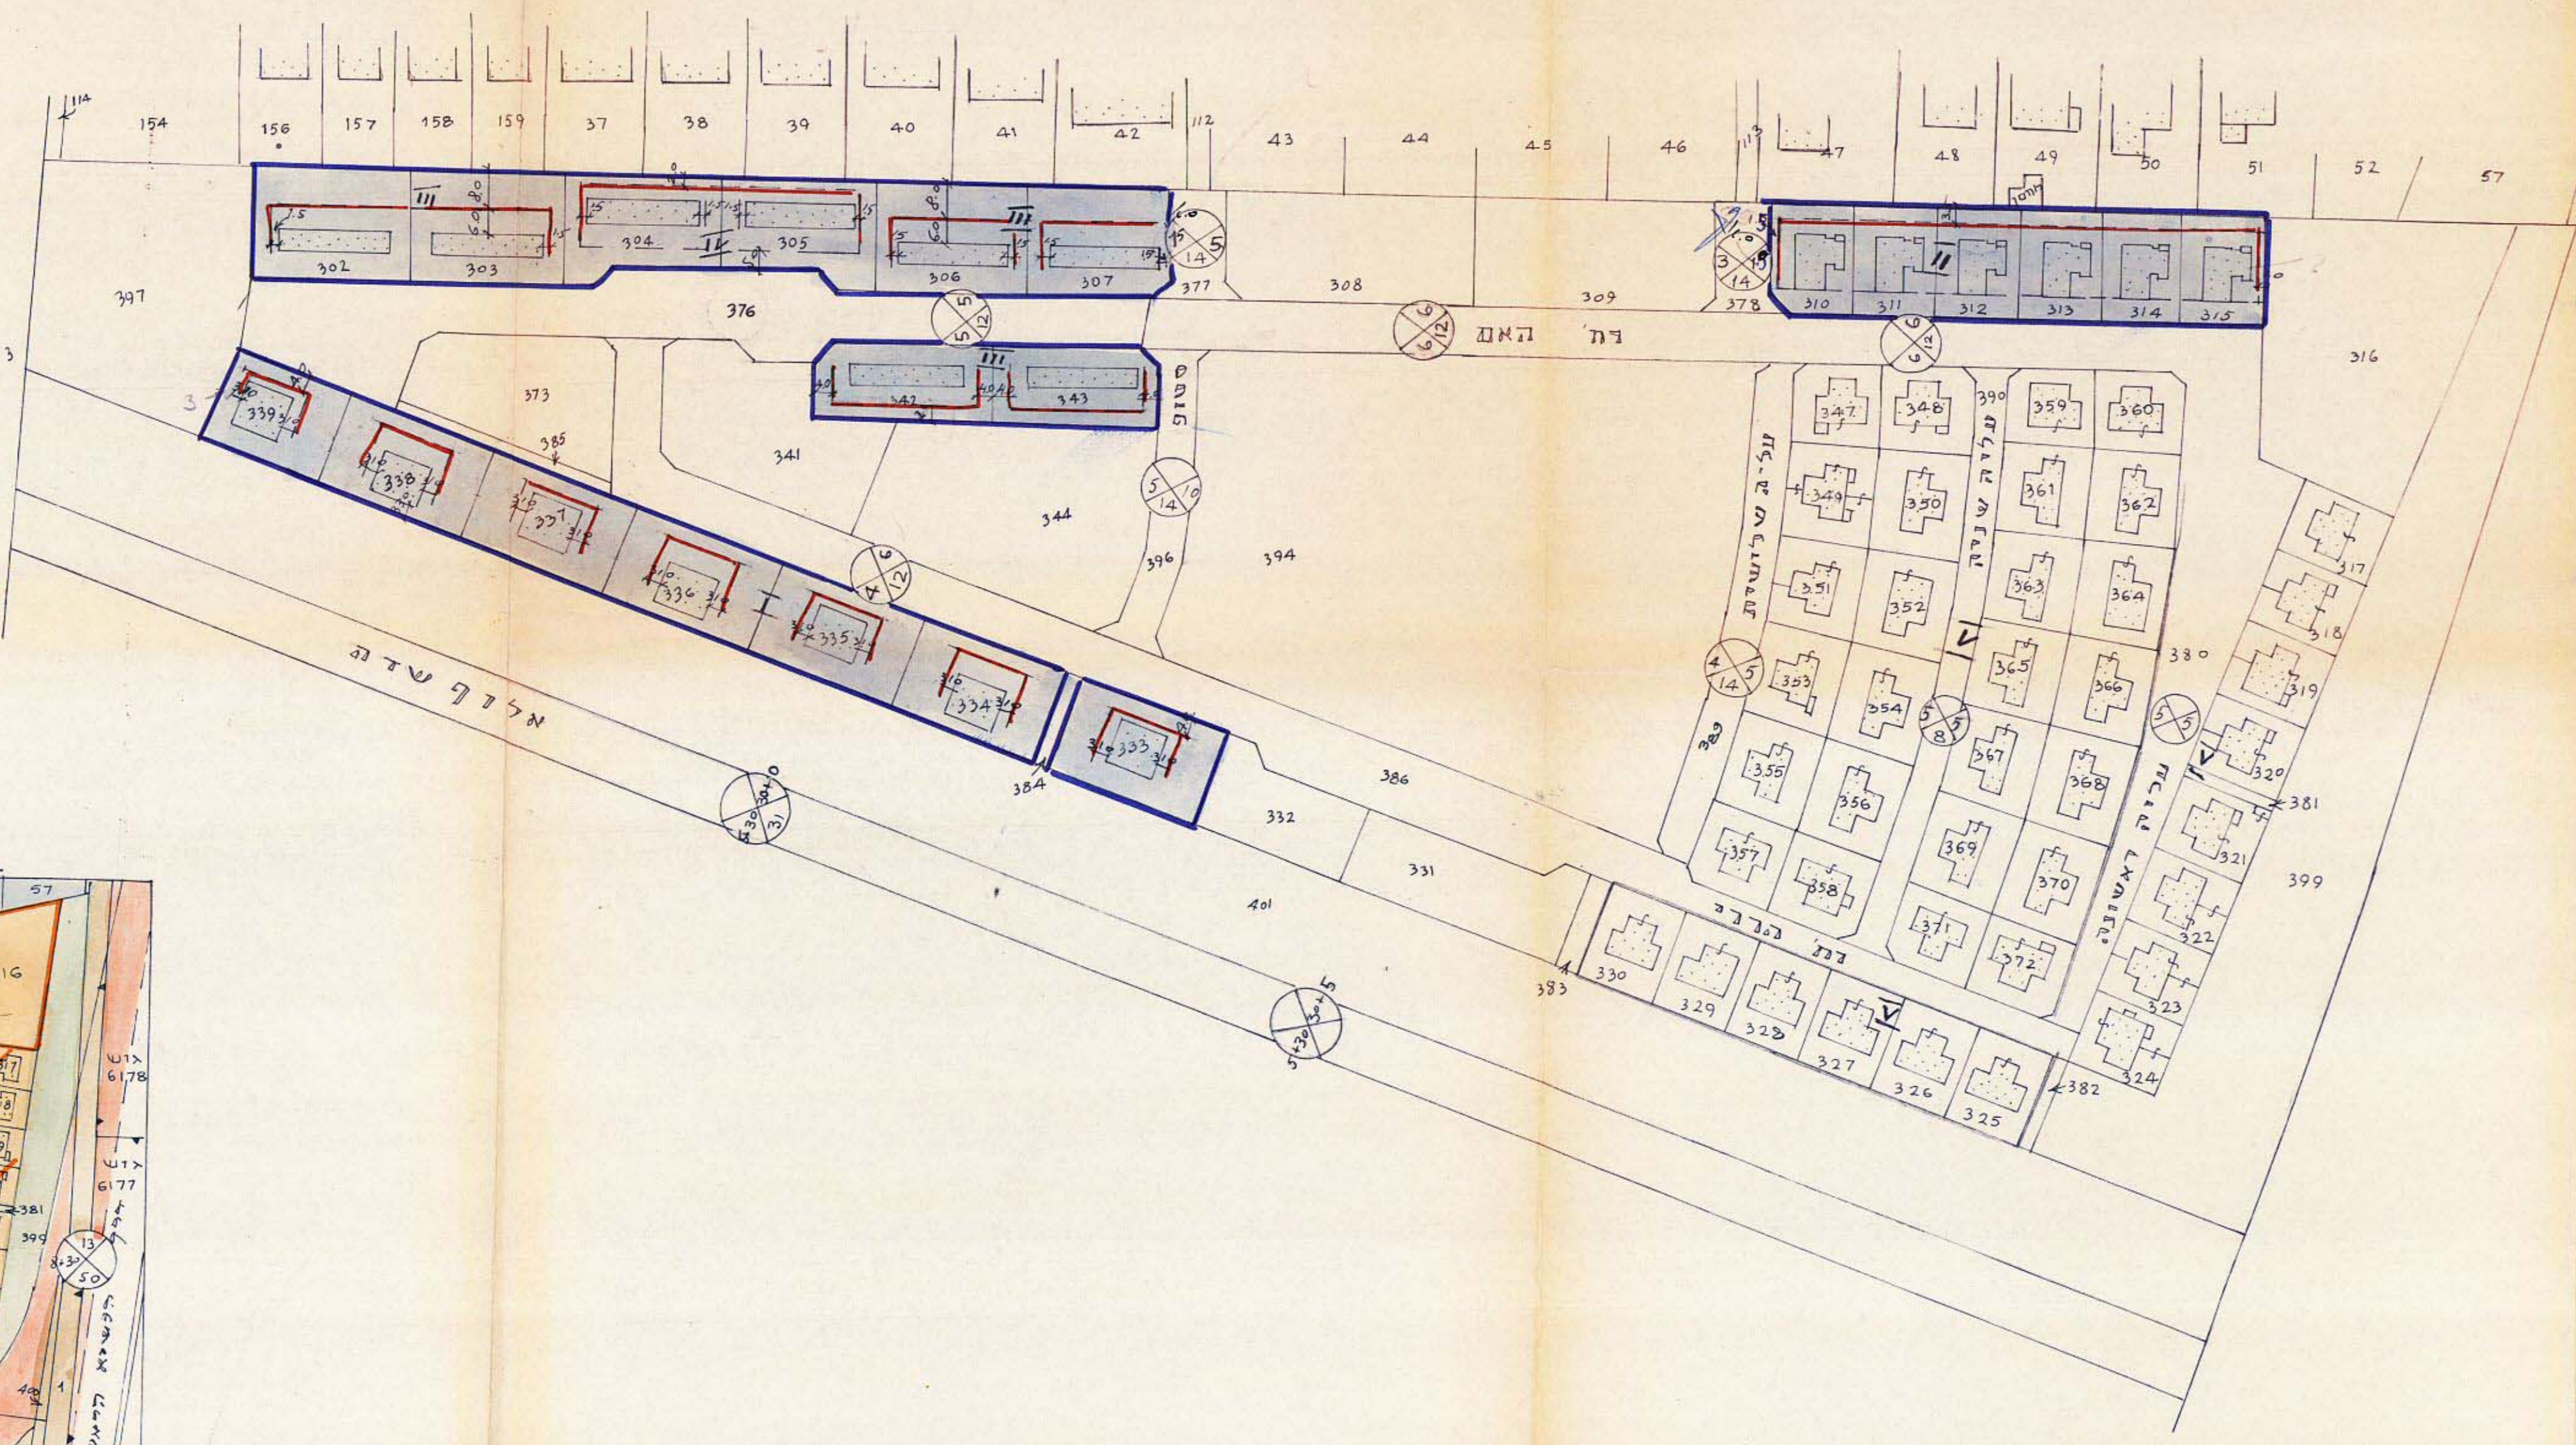

- צ'ק א
- גבול התכנית
- דרך קיימת
- דרך חדשה
- שטח לבנין צבור
- שטח צבורי פתוח
- אזור מגורים א'
- אזור מגורים ב'
- אזור מגורים ב' מיוחד
- אזור מגורים מיוחד
- קו החתבת הדוור

הוצעה תוכנית זו לראשונה  
ב-11.11.79  
ב-11.11.79  
ב-11.11.79

הן על התוכנית קיימת תכנית...  
התוכנית...  
התוכנית...  
התוכנית...

מסדר תכנון  
חוק התכנון והבניה חש"ח-1965  
מס' 804  
מס' 340  
מס' 340