

מרחב תכנון מקומי - רמת גן

תשריט מצורף לתכנית מס' רנ/567
שני לתכנית מס' רנ/567

מס' תכנון מקומי - 1-2
מס' תכנון מקומי - 1-2

משרד הפנים
חוק התכנון והבניה תשנ"ה-1965
מרחב תכנון מקומי
תכנית מס' רנ/567
הועדה המחוזית בשיבתה ה-153
מיום החליטה להפקיד את
התכנית לזכרון לעיל.
ת"ת 17.1.72
יושב ראש הוועדה

משרד הפנים
חוק התכנון והבניה תשנ"ה-1965
מרחב תכנון מקומי
תכנית מס' רנ/567
הועדה המחוזית בשיבתה ה-153
מיום החליטה לתת תוקף
לחכמת התכנית לעיל.
ת"ת 18.12.72
יושב ראש הוועדה


מחוז תל אביב
נפה תל אביב יפו
עיר רמת-גן
גוש 6144
חלקות חלק מחלקות 9, 8, 7, 5, 4, 14-19, 25, 412
בעל הקרקע מנהל מקרקעי ישראל
היוזם חשבה בע"מ
עורך התכנית אינ' יגנל ארכיטקט
שטח התכנית 14.849 ד'
קנה מדה 1:1250

מקדא: 56
ת"ת 17.1.72
ת"ת 18.12.72

- גבול התכנית
- דרך קיימת
- דרך חדשה
- דרך מתבטלת
- שטח צבאי פתח מבטל
- מס הדרך
- קו צינו
- החצ הדרך
- שטח צבאי פתח
- מגדשים להשלמה
- גבול חלוקה חדשה
- גבול חלוקה ישנה
- אצוד מגודים מיוחד
- חניה פרטית
- אצוד מגודים א-1



תמימת היוזם =
תמימת בעל הקרקע =
תמימת עורך התכנית =
מס' תכנון מקומי - 1-2
מס' תכנון מקומי - 1-2
ת"ת 26-07-1976
תכנון ופתוח

לפי תכנית מס' רנ/340 - ק"מ 1:5000

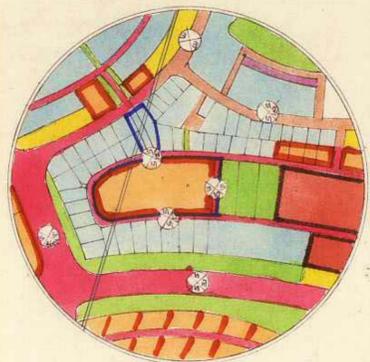

לוח שטחים (חלוקה לאצודים)

מצב ישן (לפי רנ/340)			מצב חדש		
מס' חלקות	שטח כולל	%	מס' חלקות	שטח כולל	%
מגודים א-1	13.916	94.2	מגודים מיוחד	12.206	82.6
מגודים מיוחד	0.5	3.5	דרכים	1.639	10.6
דרכים	783	53	שטח צבאי	1.004	6.8
שטח צבאי	14.849	100.0	סג"כ	14.849	100.0

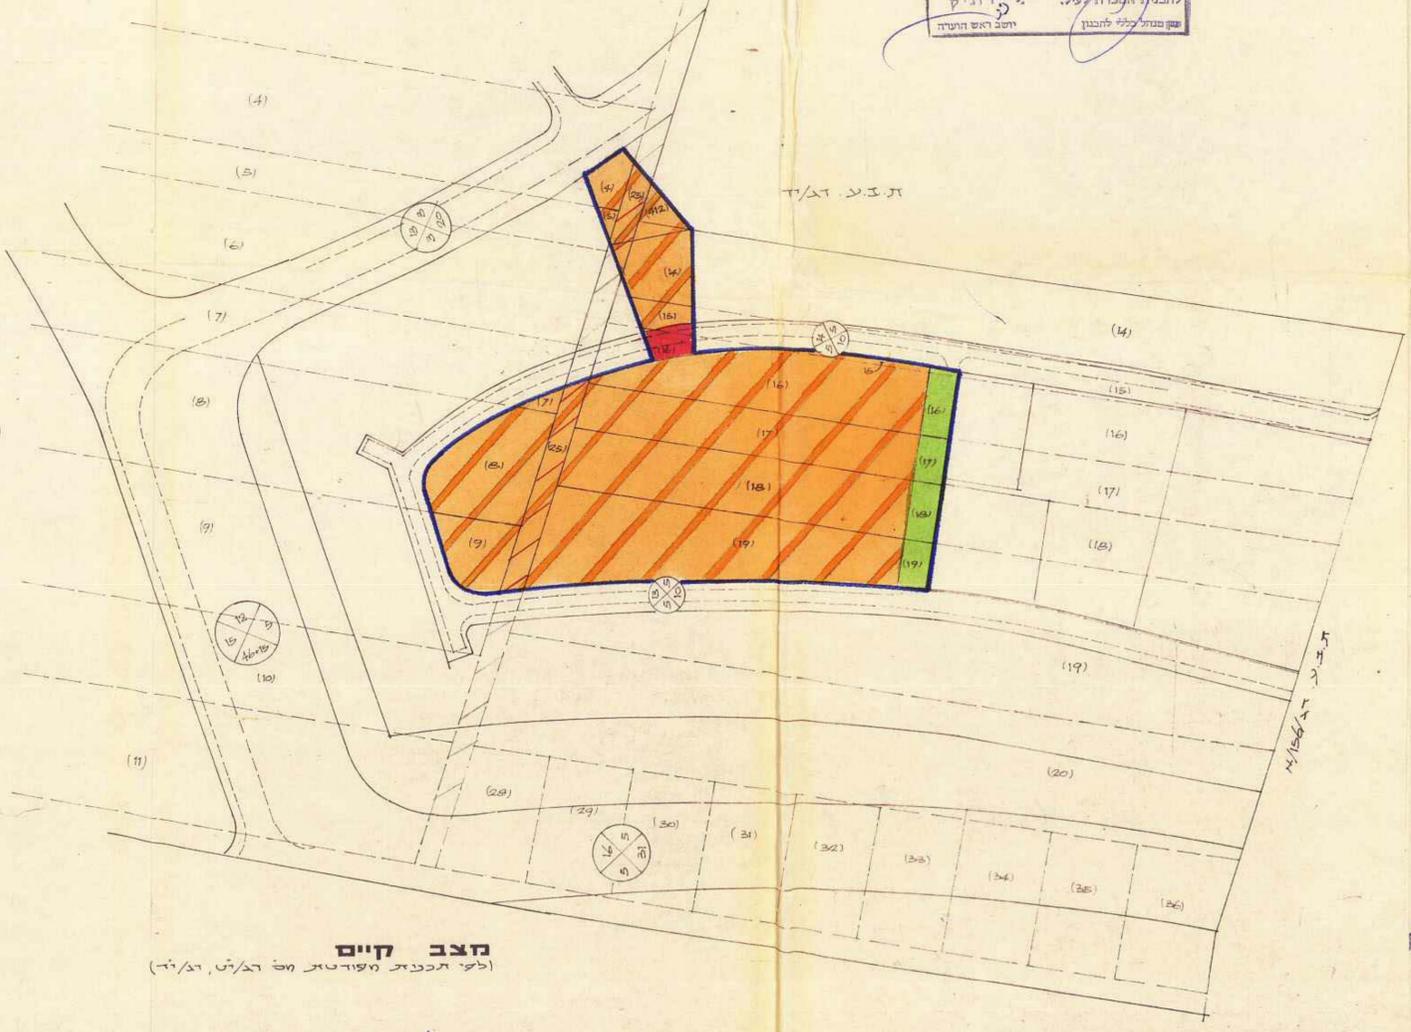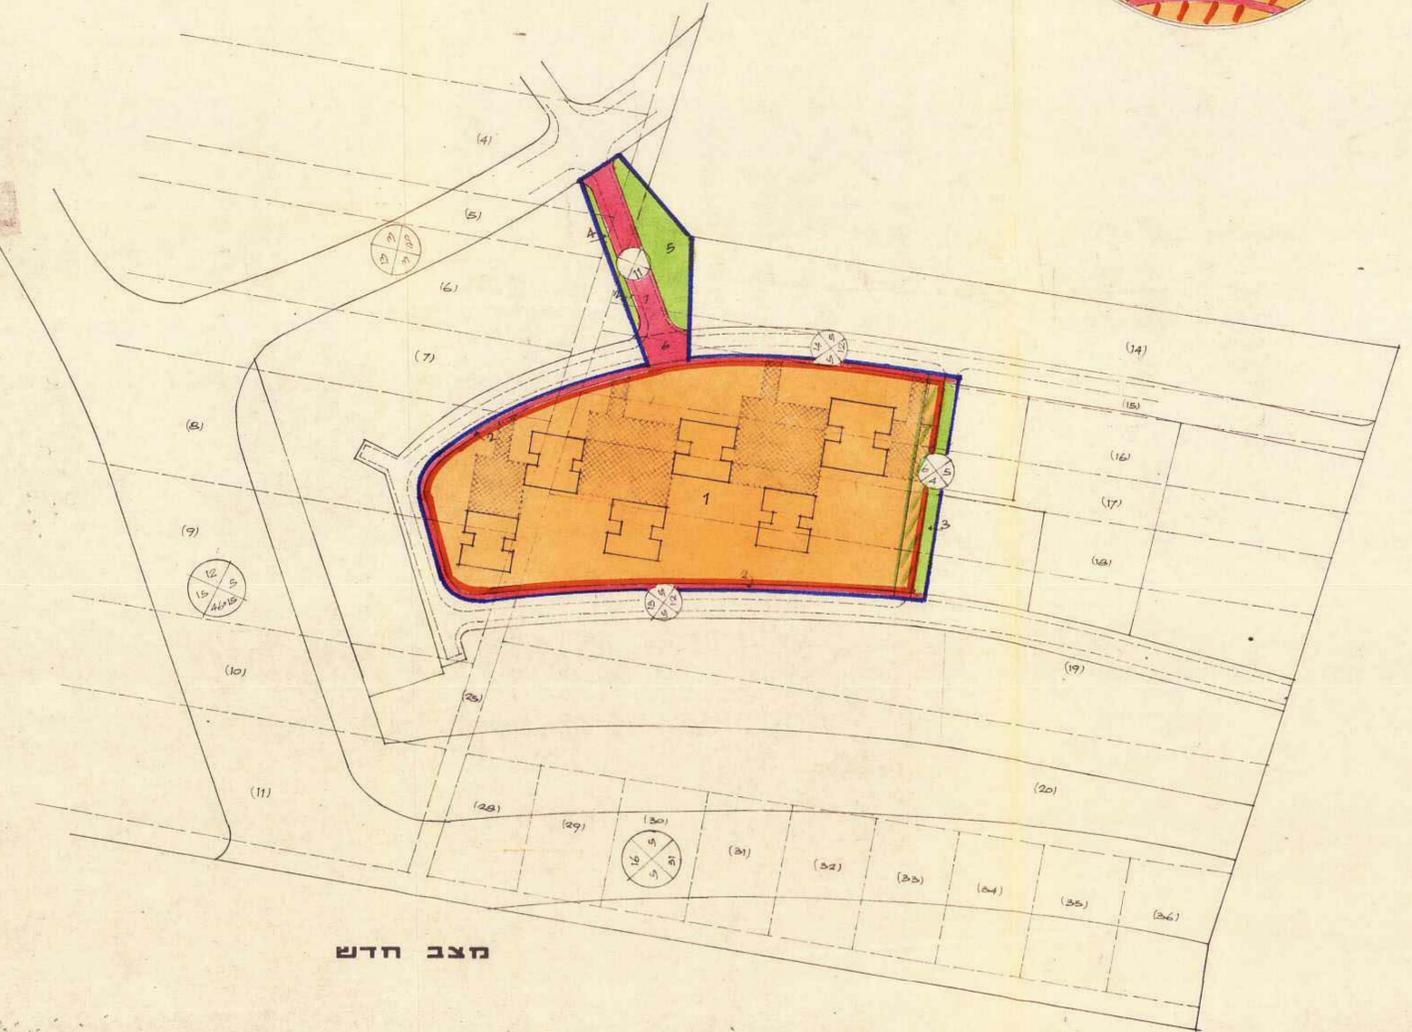

מצב חדש

מצב קיים
(לפי תכנית מס' רנ/340 - ק"מ 1:5000)