

3.01 - 1/1/18

מרחב תכנון גליל מחוז תל-אביב

תקון מס 18 לתקן 370

נפה תל-אביב כפר-אזור


גוש פ: 6025 - אגרשים: 353, 357

בעל הקרקע: רשות הפתוח

היוזם: המועצה המקומית

לוח שטחים

מס החלקה	שטח החלקה הקימת	שטח החלקה החדשה	הערות
(357) 2	~ 2.09	80x54 = 4,300	הגדלת המגרש על חשבון החלקה המסחרית יפסי הידוק
(357) 1	20 ~ 2541	~ 2541	

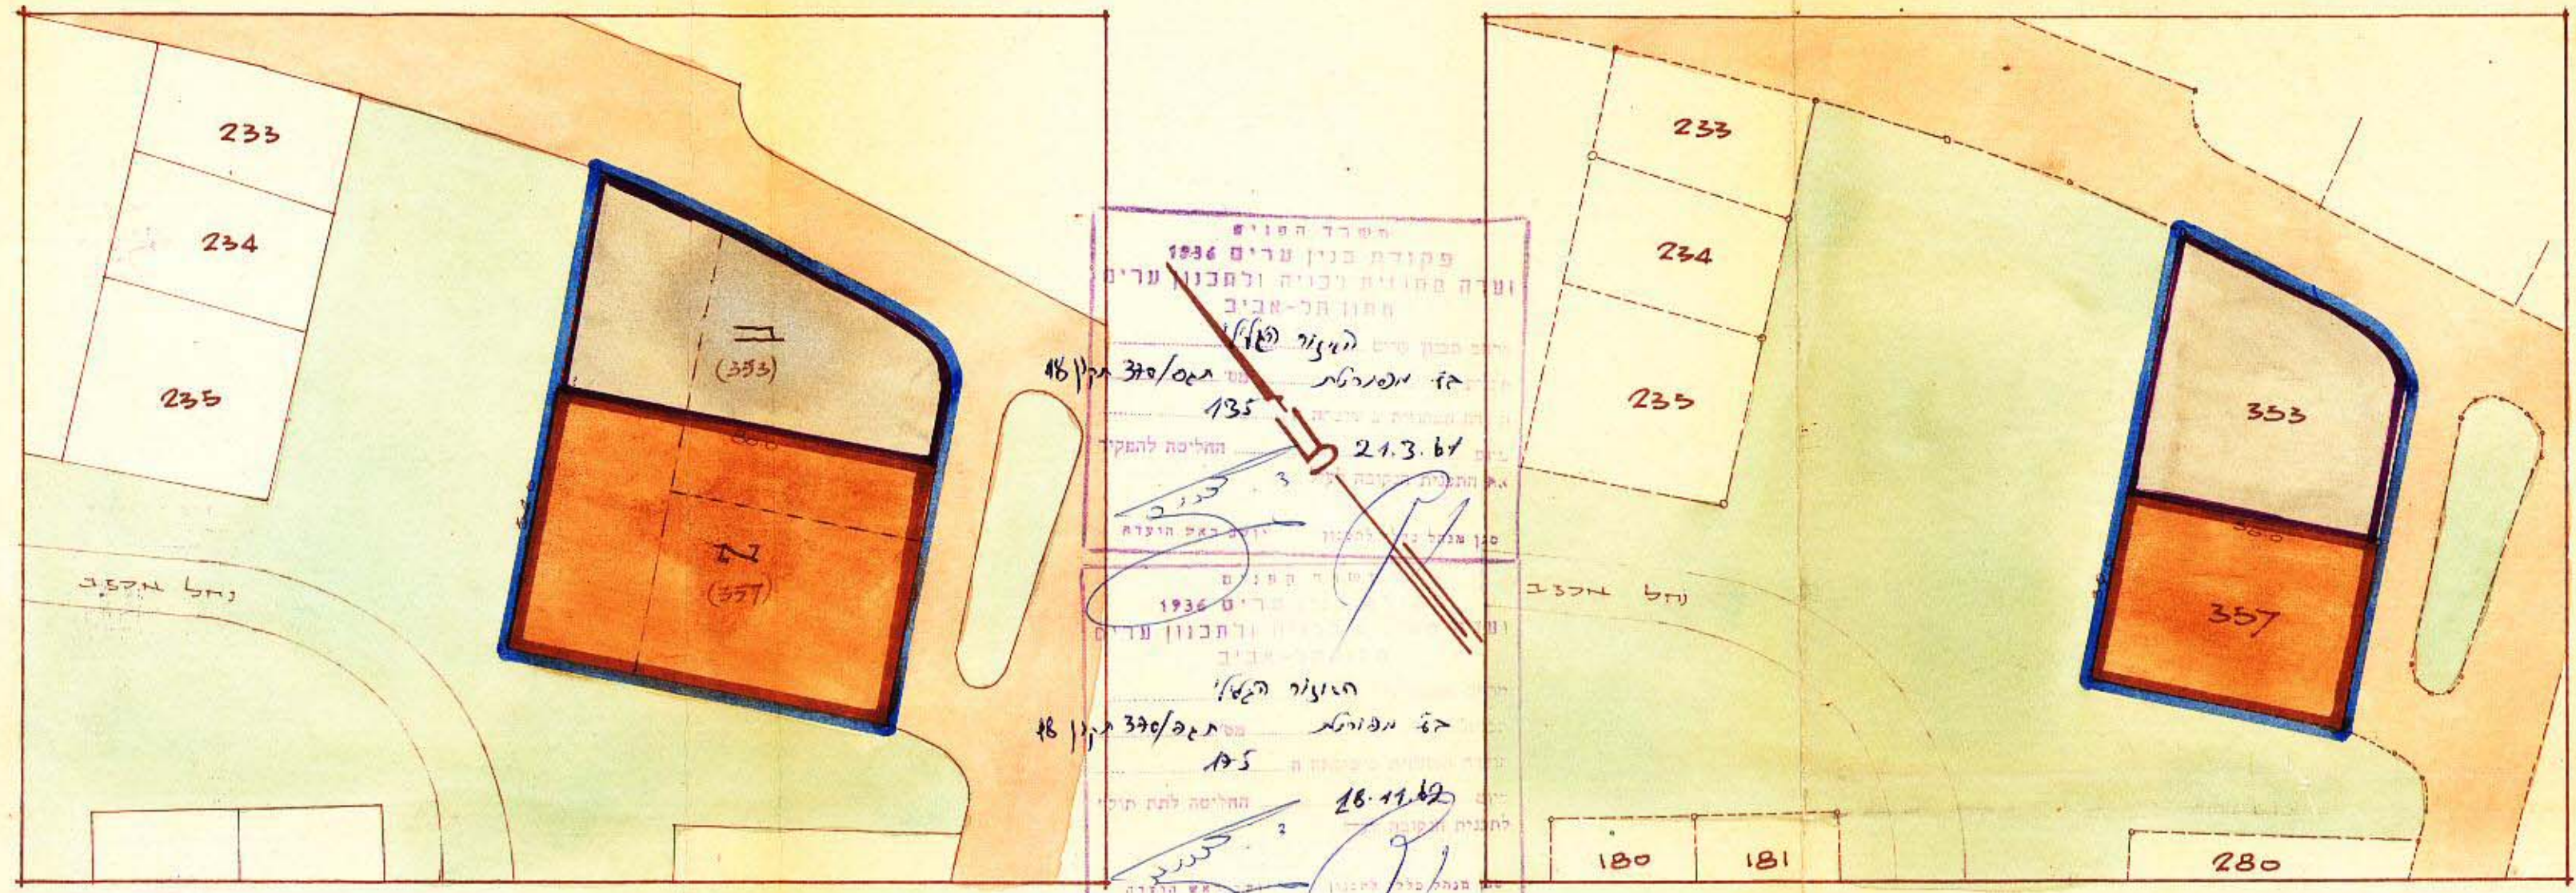

מסדד הפנים
פקודת בנין ערים 1936
ועדה מקומית לבניה ולתכנון ערים
מחוז תל-אביב
התעורר
הג' יפסי הידוק
מס 370/תקן 18
195
21.3.61
החליטה להקדיש
החלקה 2
מס 18
מס 370/תקן 18
195
26.11.62
החליטה לתת תוכנית
לבניה ולתכנון ערים
מס 370/תקן 18
195
26.11.62

מלב חדר פ - 1250

מלב קיים 1250

מסדד הפנים
פקודת בנין ערים 1936
ועדה מקומית לבניה ולתכנון ערים
מחוז תל-אביב
התעורר
הג' יפסי הידוק
מס 370/תקן 18
195
26.11.61
החליטה לתת תוכנית
לבניה ולתכנון ערים
מס 370/תקן 18
195
26.11.62

מקדח

- גבול התכנון
- שטח ירוק
- שטח מסחרי
- שטח בית הספר



חתימת בעל הקרקע. חתימת היוזם:

