


מאשר 1-4
אקט-18 נ"ל כחוק

כרחב תכנון בקווי רמת-גן

תשריט מצורף לתכנית מס' ר"ג/742

שנוי לתכנית מפורטת ר"ג נ"א/2

מצב חדש
ב.כ.ח. 1:500

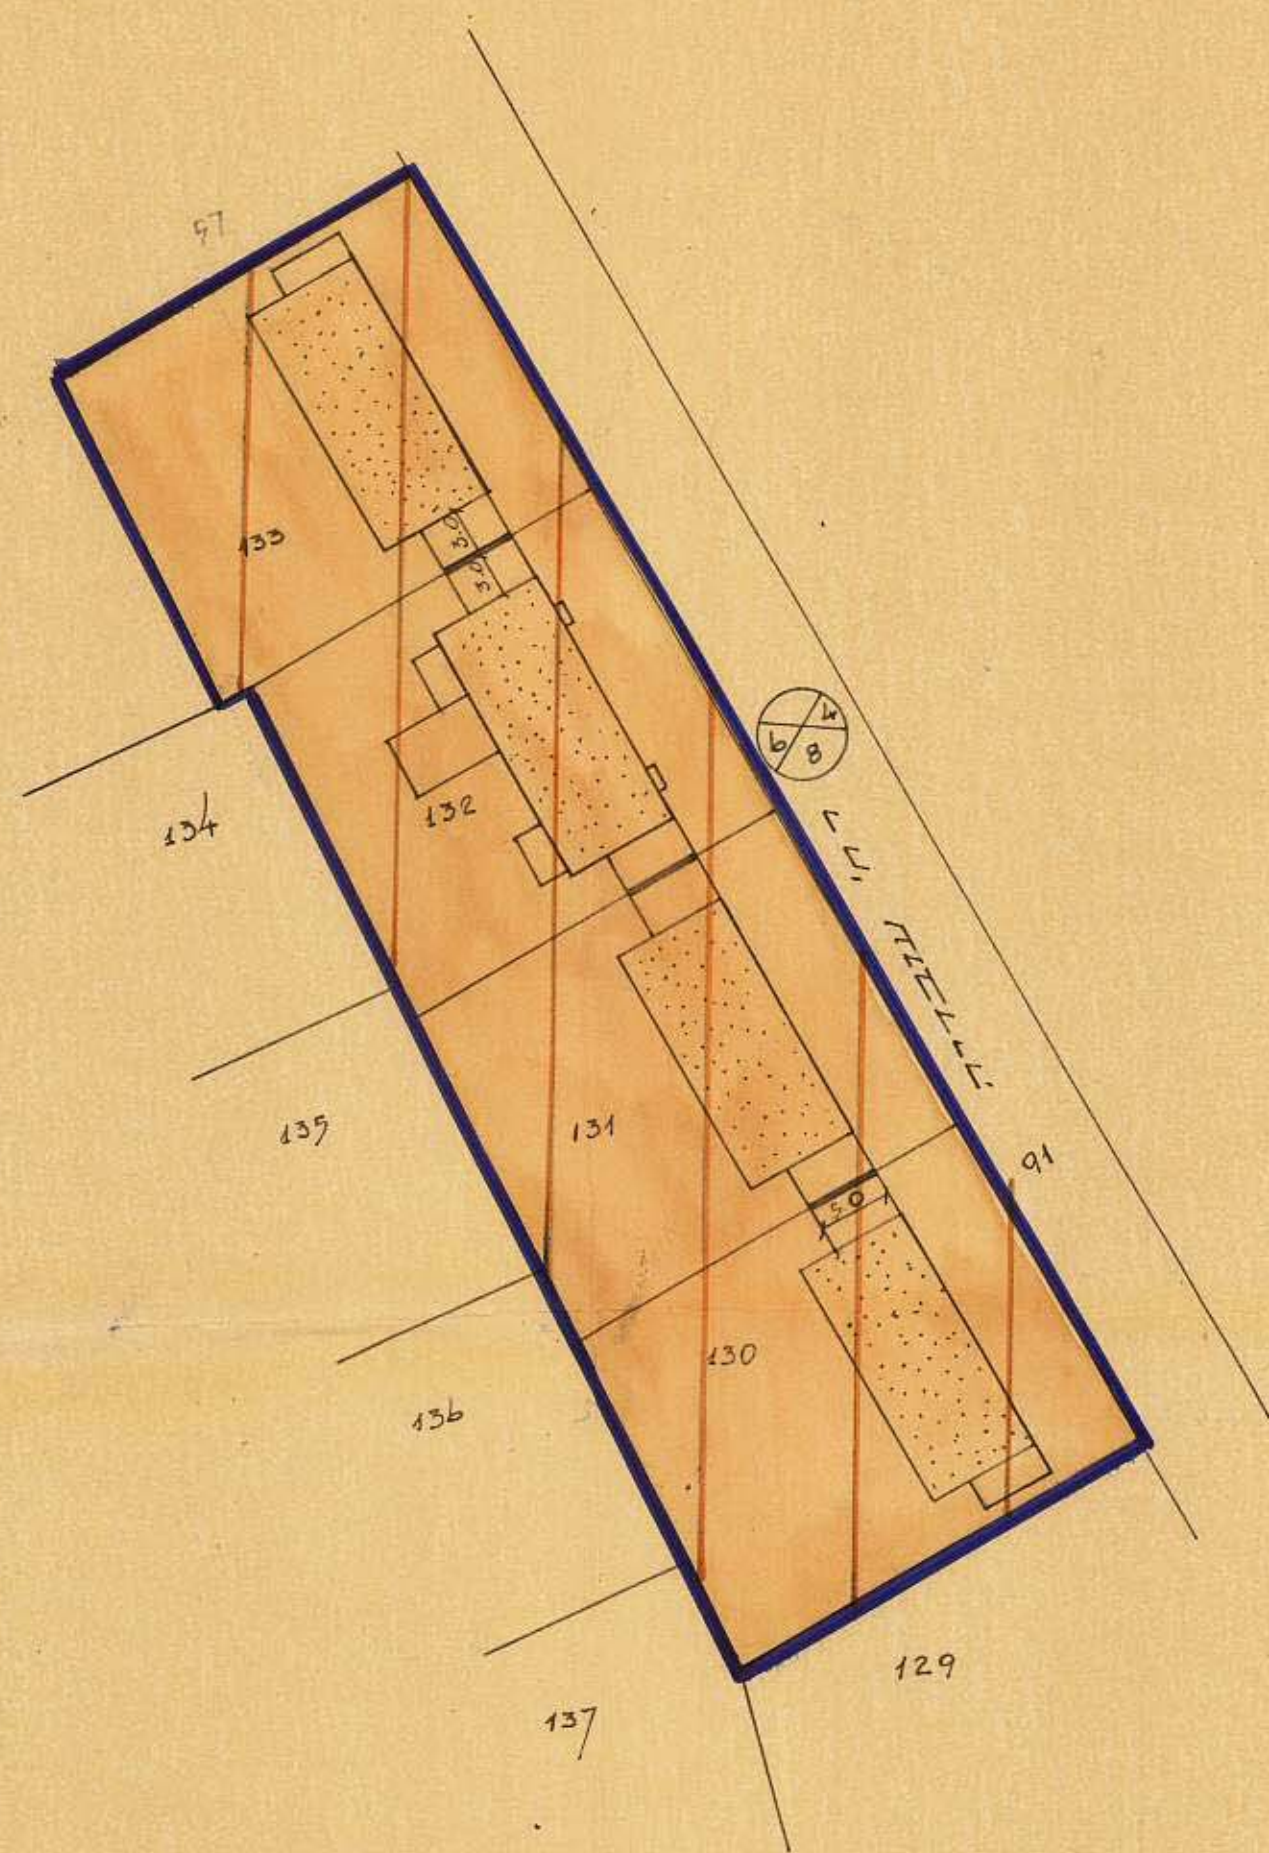

כחול : תל-אביב
נפה : תל-אביב-יפו
עיר : רמת-גן
גוש : 6179
חלקות : 130 - 133
שטח התכנית : 2613 מ²
בעל הקרקע
יוזם התכנית : הועדה המקומית
עורך התכנית : מחלקת להנדס העיר

מבוא

- גבול התכנית
- דרך קירית
- אזור מגורים א-4
- שטח עבורי פתוח
- אזור מגורים א-4 בליווד

הועדה המקומית לבנין העיר
רמת-גן
התכנית והפרטת לעדה המחוזית
לחקקה בישיבה מס' 55
שהתקיימה ביום 18.10.76
כחוק
מנכ"ל העיר
ד"ר יונתן

משרד הפנים
חוק התכנון והבניה תשנ"ה-1965
מחוז...
מרחב תכנון מקומי
תכנית...
הועדה המחוזית בישיבתה ה...
מיום...
החלטתה להפקיד את
התכנית המוצגת לעיל
לשם...
יחשב ראש הועדה

חוק התכנון והבניה תשנ"ה-1965
מחוז...
מרחב תכנון מקומי
תכנית...
הועדה המחוזית בישיבתה ה...
מיום...
החלטתה לתת חוקף
לחוק...
יחשב ראש הועדה

תשריט הסביבה והאזור
ב.כ.ח. 1:2500

