

בזחב תכנון בקוואי רמת-גן
תשריט מצורף לתכנית מס' רג/722
שנוי לתכנית מפורטת מס' רג/567

לחורז: תל-אביב
 נפה: תל-אביב-יפו
 עיר: רמת-גן
 גוש: 6144
 חלקות: 103,105, 153,102,93 חלק מחלקת 103,105
 שטח התכנית: 1422 מ²
 בעל הקרקע: מנהל חקרקעי ישראל
 יועץ התכנית: הועדה המקומית
 עורך התכנית: האלקת להנדס העיר

מקרא:


- גבול התכנית
- דרך קיימת
- דרך חדשה
- שטח צבורי פתוח
- אזור לגורים ב
- אזור לגורים מיוחד
- שטח לבנין צבורי

משרד הפנים
 חוק התכנון והבניה תשכ"ה-1965
 מס' 41
 9.2.76
 14.6.76

משרד הפנים
 חוק התכנון והבניה תשכ"ה-1965
 מס' 722/רג
 14.6.76

משרד הפנים
 חוק התכנון והבניה תשכ"ה-1965
 מס' 567/רג
 14.6.76


בזחב חדש
 קב: 1:250

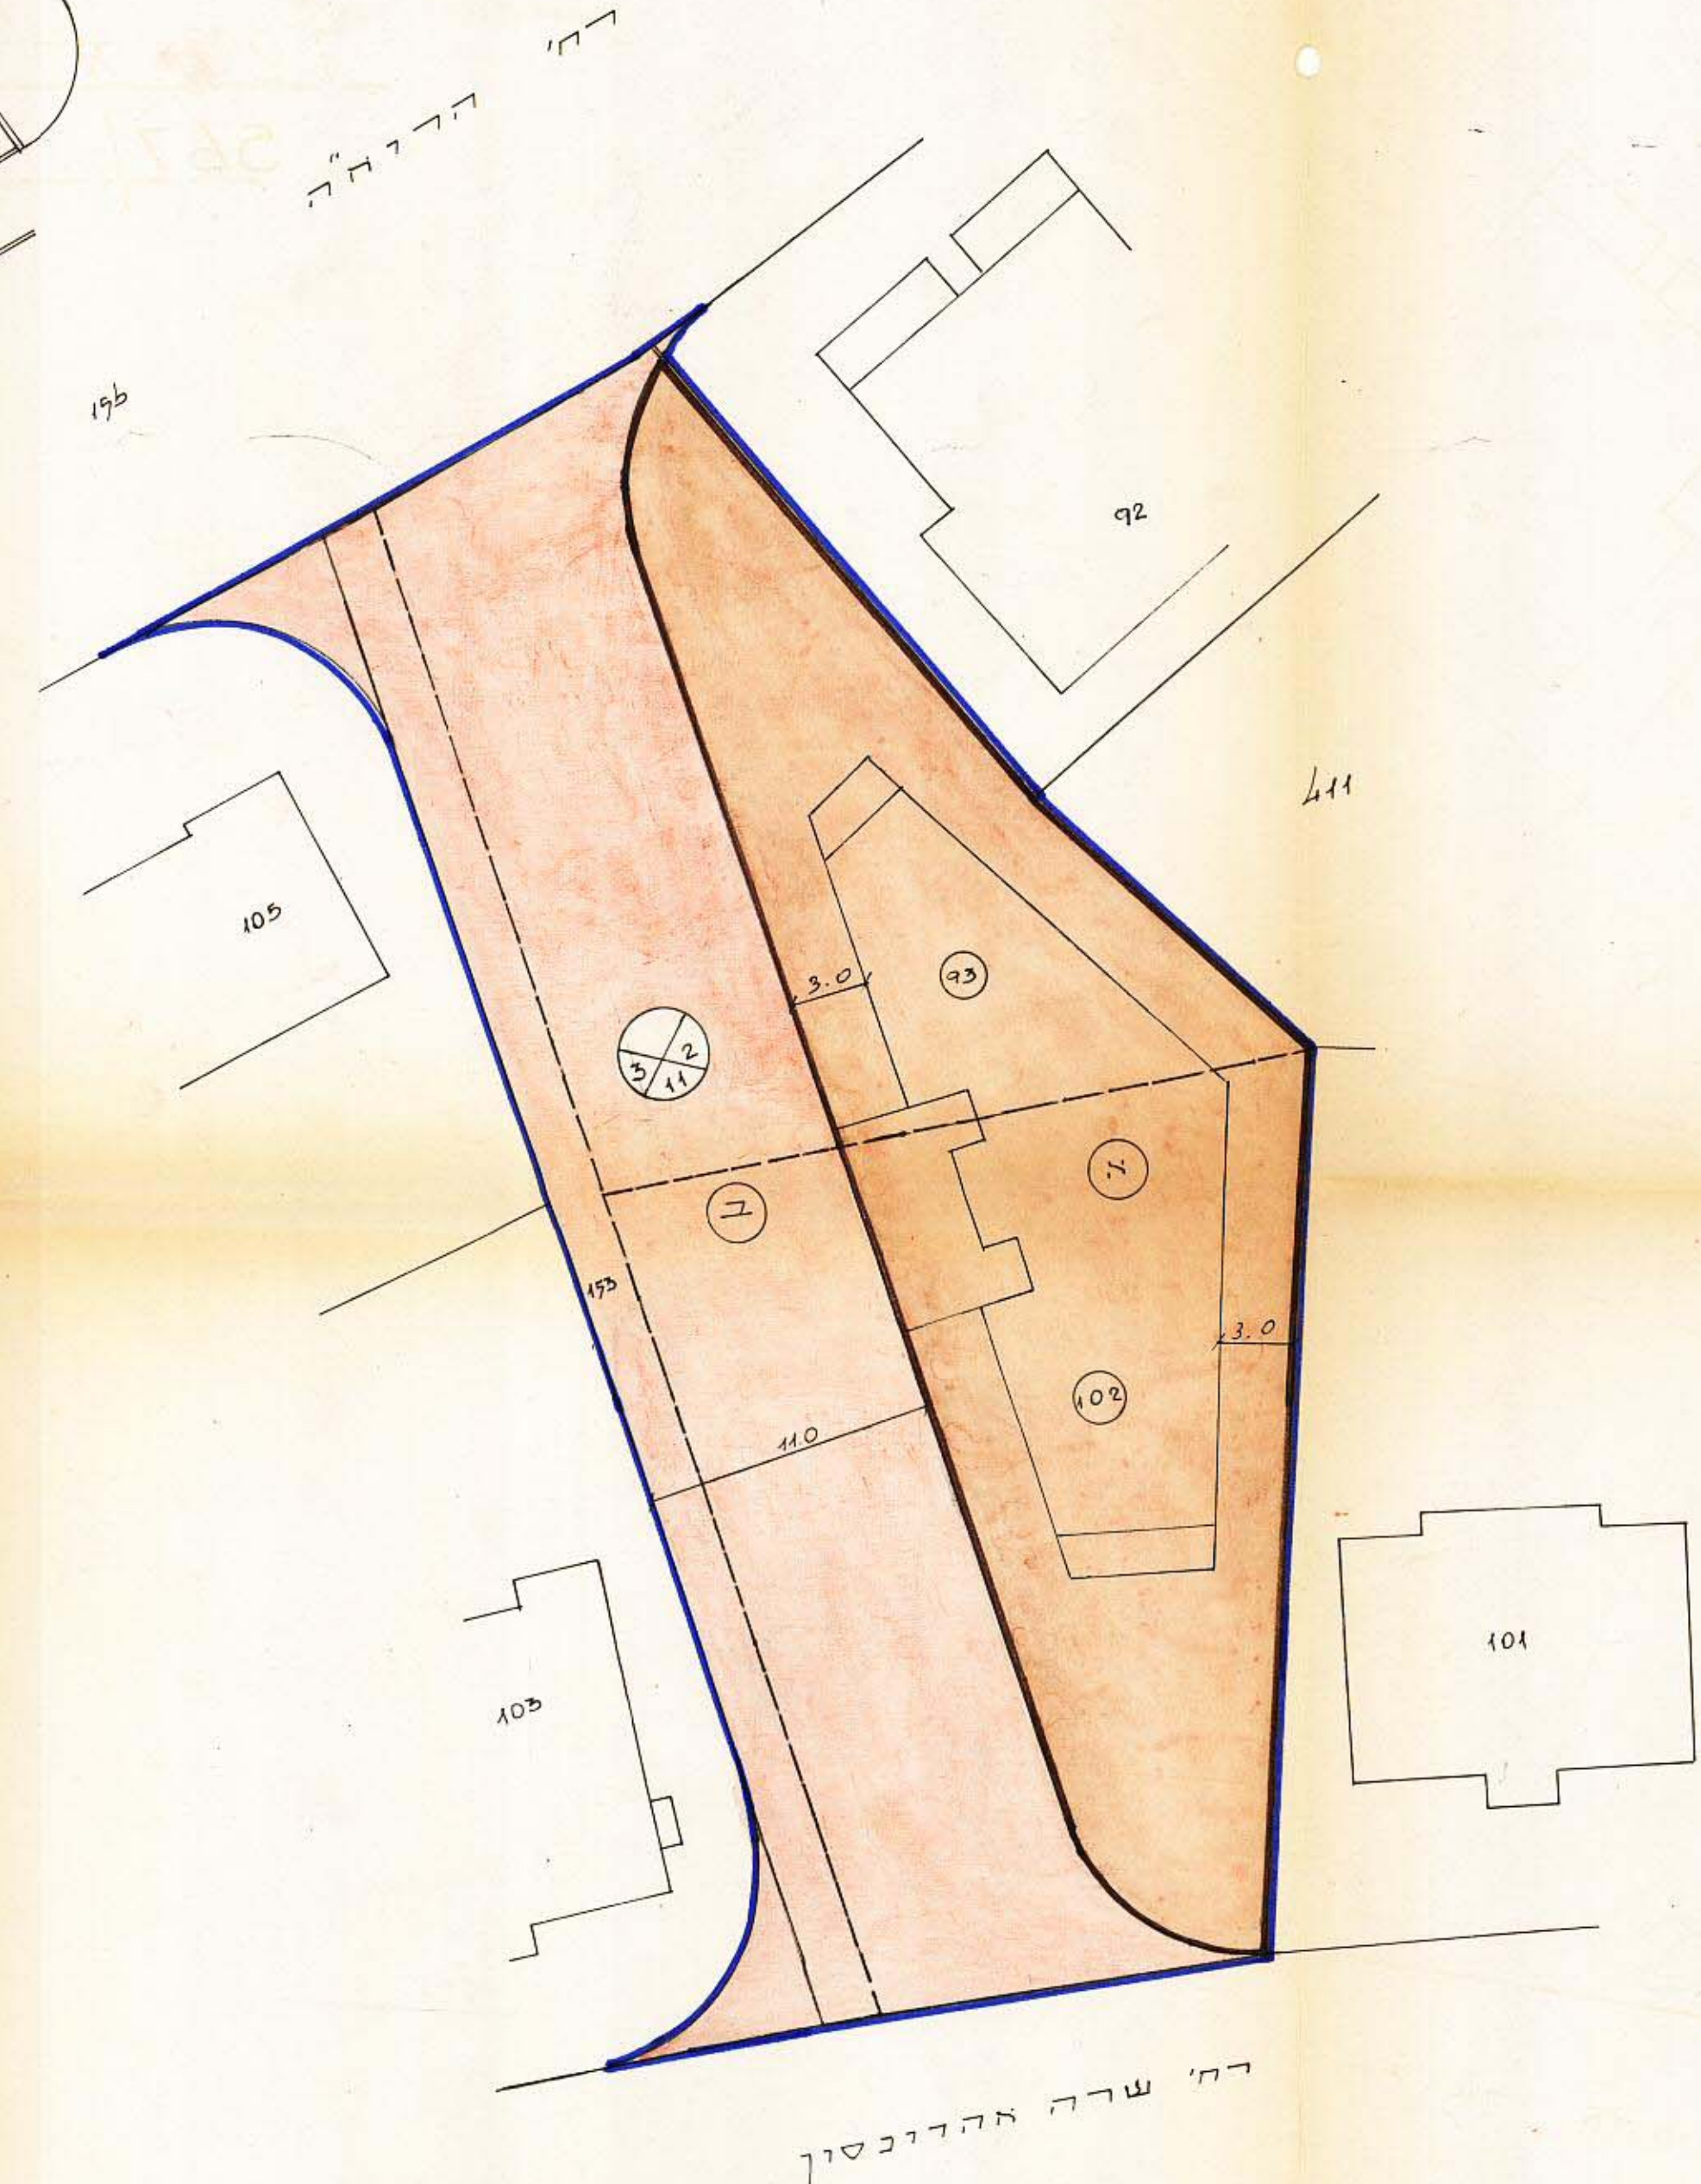

לוח השטחים

בזחב חדש		בזחב קיים		השטח הכולל	
%	שטח במ ²	%	שטח במ ²	%	שטח במ ²
2.4	28	103	1050	105.4	1078
18.0	686	153	102	168.3	1102
49.6	708	102	93	194.8	1022
92.0	736	103	105	208.3	1141
100.0	1422	100.0	1422	100.0	1422

בזחב לבני רג/567
 קב: 1:250

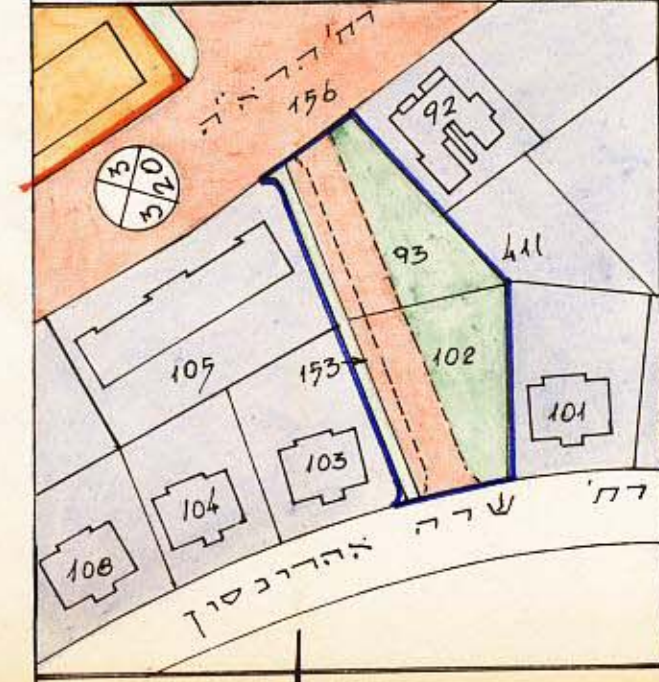

תרשים הסביבה
 בזחב הקיים
 קב: 1:500

