

מרחב תכנון מקומי רמת-גן


תשריף מצרף לתכנית ר"ג/177

שנ"י לתכנית מפורטת מס' ר"ג/198 ותכנית מתאר ר"ג/340

טבלת יעודי השטחים

יעוד	חלקה	מצב קיים		מצב חדש	
		שטח	אחוזים	שטח	אחוזים
אזור מגורים ג' צבורי לבנין דרך	120	422	71	552	93
		40	7	40	7
שטח צבורי פתוח סה"כ	119 (חלק)	130	22	592	100
		592	100	592	100


מצב חדש
ק"מ 1:250

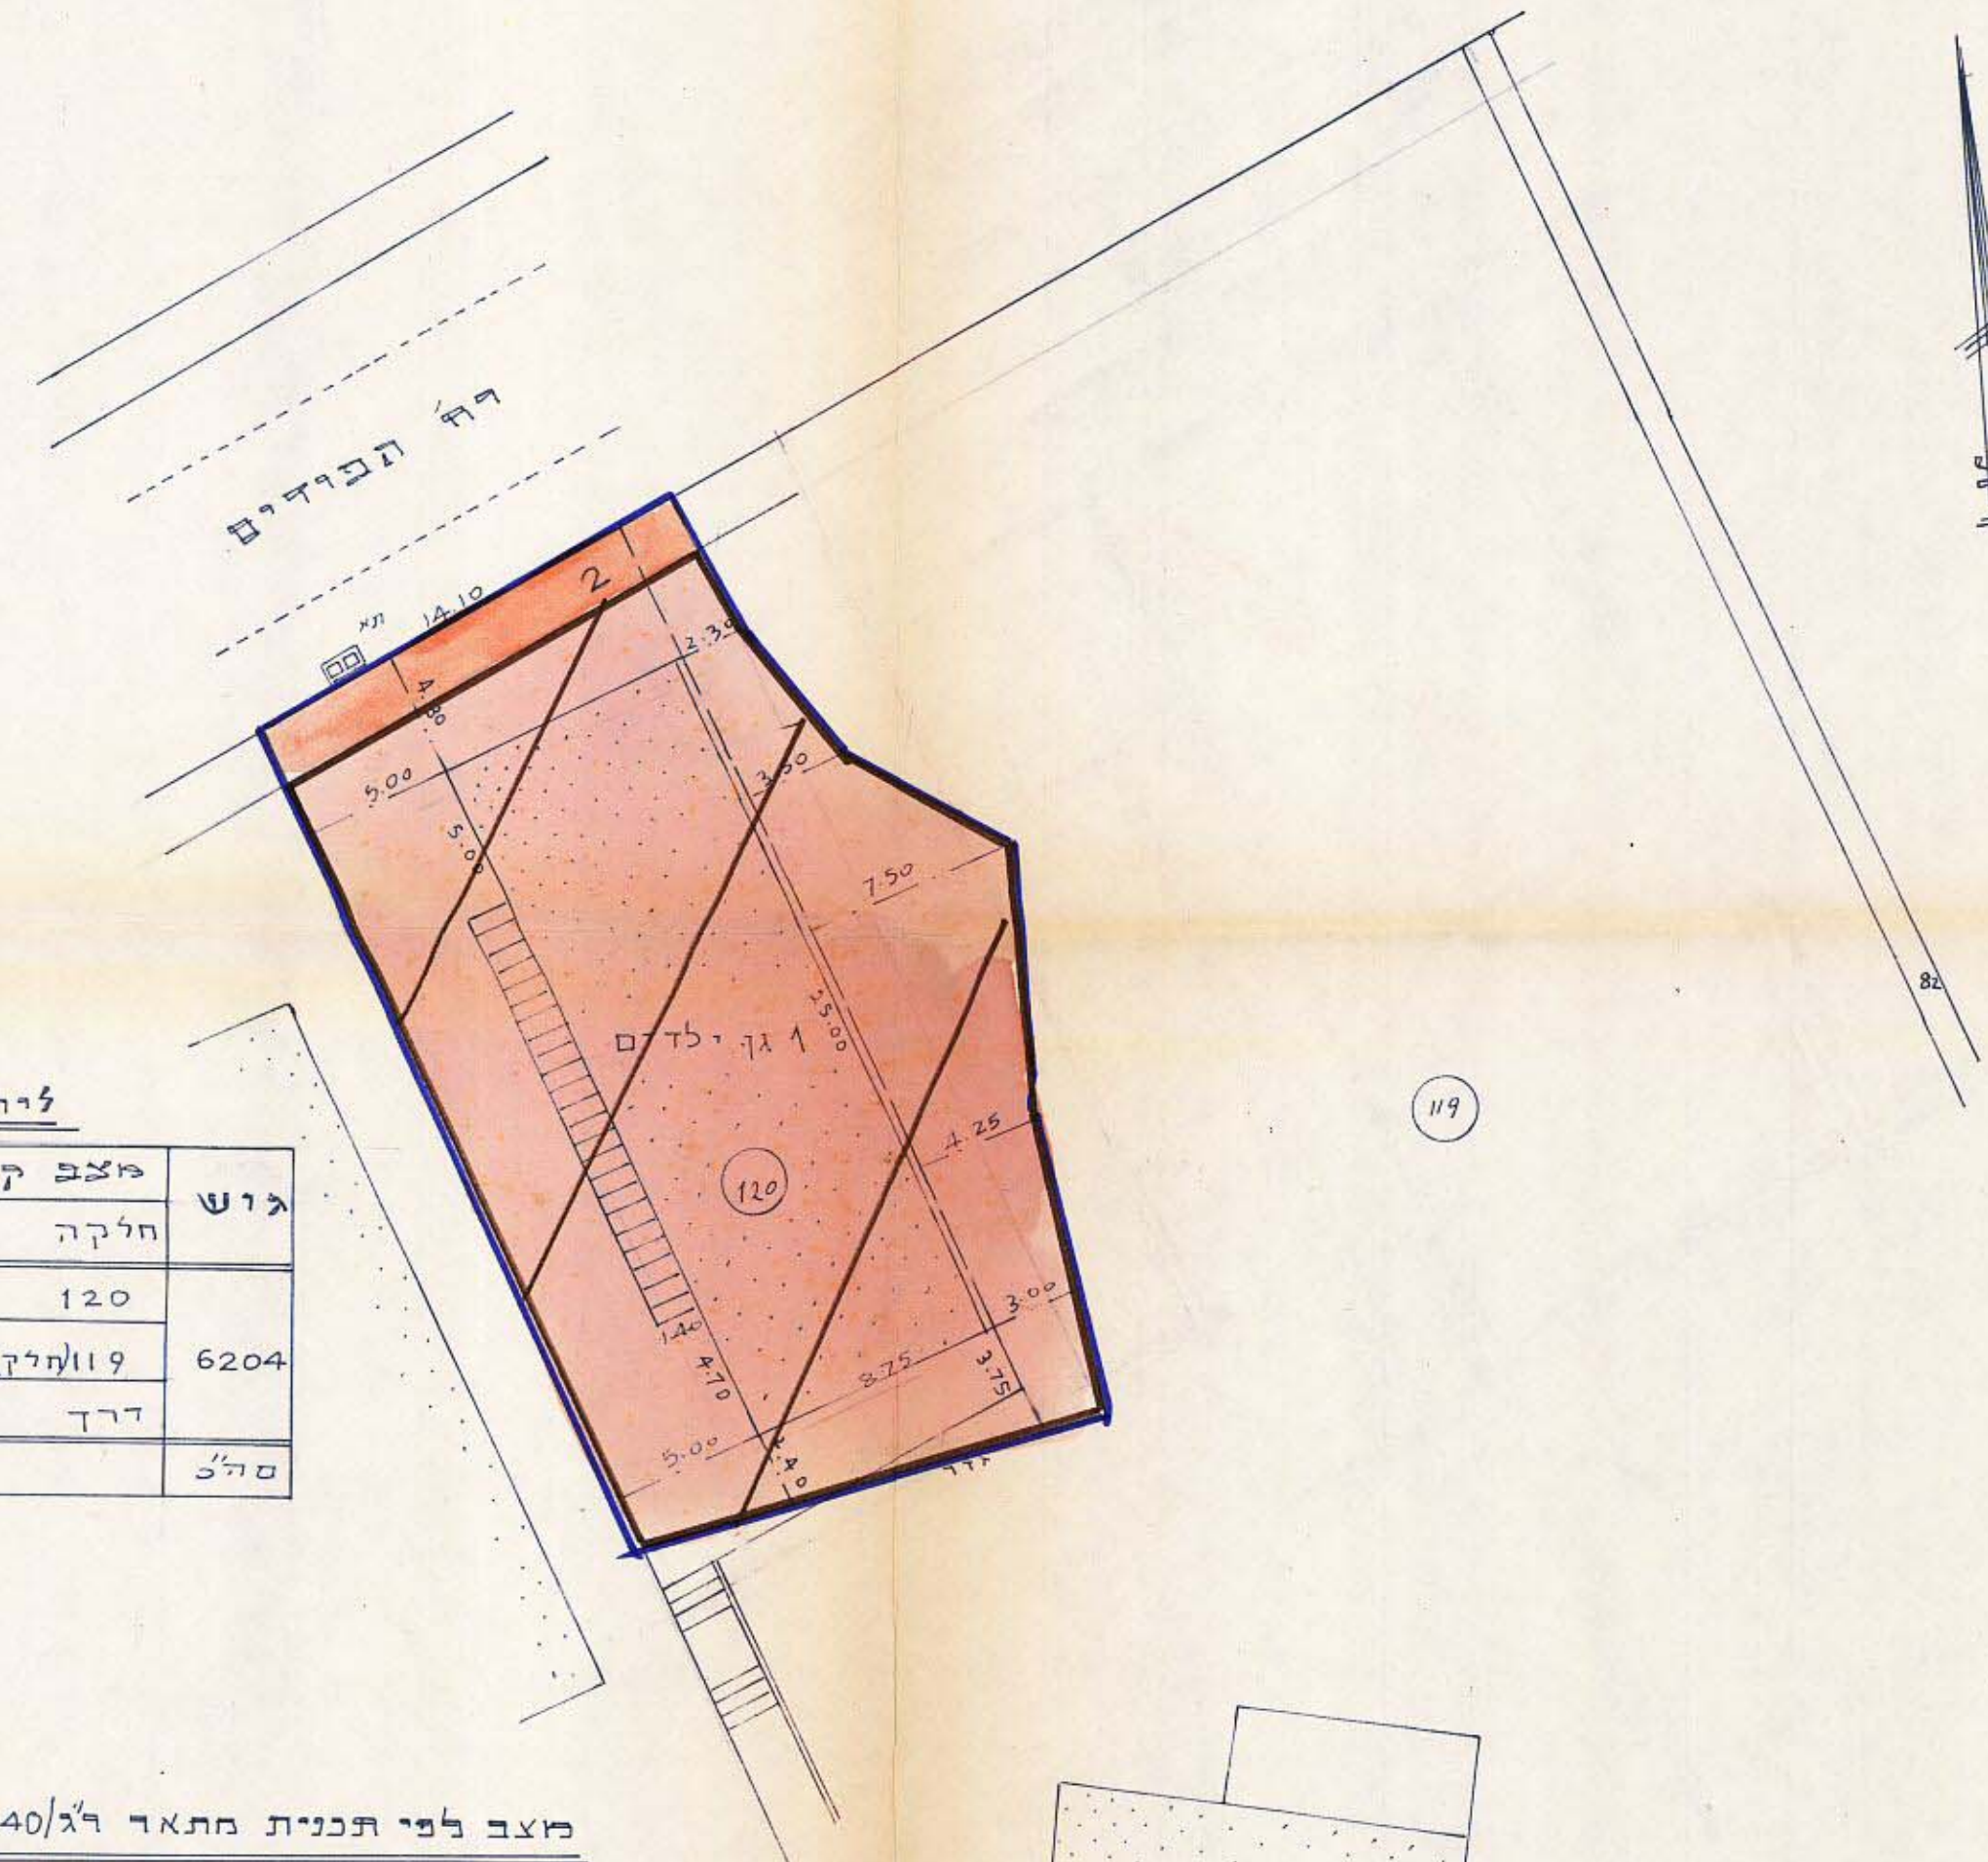

ליח שטחים

גוש	חלקה	מצב קיים		מצב חדש	
		שטח	מגדש	שטח	מגדש
6204	120 (חלק)	422	1	552	1
		40	2	40	2
סה"כ	דרך	592		592	

מצב לפי תכנית מתאר ר"ג/340 ותכנית מפורטת ר"ג/198
ק"מ 1:2500

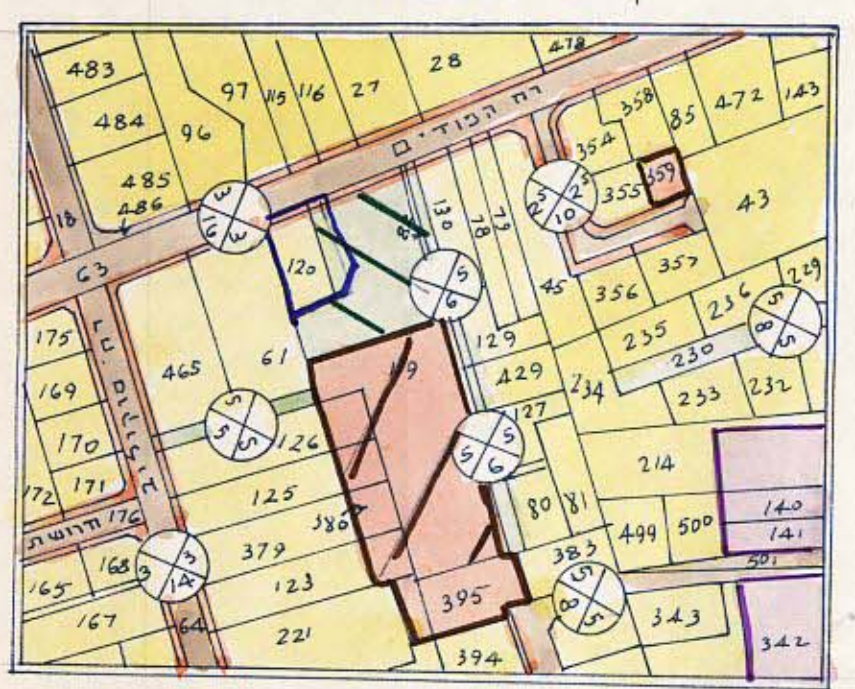

- מחוז : תל-אביב
- נפה : תל-אביב-יפו
- עיר : רמת-גן
- גוש : 6204
- חלקות : 119, 120 (חלק)
- שטח : 592 מ"ר
- בעלי הקרקע: עיריית רמת-גן
- יוזם התכנית: הועדה המקומית
- עורך התכנית: מחלקת מהנדס העיר

- צו ר"ג א
- גבול התכנית
 - דרך קיימת
 - דרך חדשה
 - אזור מגורים ג'
 - אזור תעשייה
 - שטח צבורי פתוח
 - שטח לבנין צבורי

מרחב תכנון מקומי
דוק זה נכון הן בענין המב"ח 1965
מרחב תכנון מקומי
מס' תכנון: 471
הועדה המוועדת בשיבתה ה-198
כיום: 14.5.81 החליטה לתת תוקף לתכנית הנכנסת לעיל.
י"ב מרגל
יושב ראש הוועדה

עורך תוכנית: י"ב מרגל
תאריך: 23.7.81

הועדה המקומית לבנין תכנון ערים
רמת-גן
התכנית: תוכנית מרחב תכנון מקומי
תאריך: 10.9.81
יושב ראש הוועדה

28.1.80
14.5.81