


בדרך תכנון באקוודי רחובות
תשרים מצורף לתכנית ר"ג/325

לחוק: תל-אביב
נפה: תל-אביב-יפה
עיר: רחובות
גוש: 6126
חלקות: 110, 66
שטח התכנית: 2241 מ"ר

בעל הקרקע: חב' חלקה 66 בגוש 6126, פרלניק-קוטלר
יוזם התכנית: אפלטוניס הכללי בשם אליעזר אלברסון
עורך התכנית: אדריכל צ. אילר, רח' הרוא"ה 24, ר"ג

תקרא:

-  גבול התכנית
-  דרך קיימת
-  דרך חדשה
-  אזור לשחרר ליוחד
-  אזור לגוררס ג
-  אזור לשחרר
-  שטח לבנין צבורי
-  חבנה להריסה
-  אזור הגוף הגבוה
-  אזור הגוף הנמוך

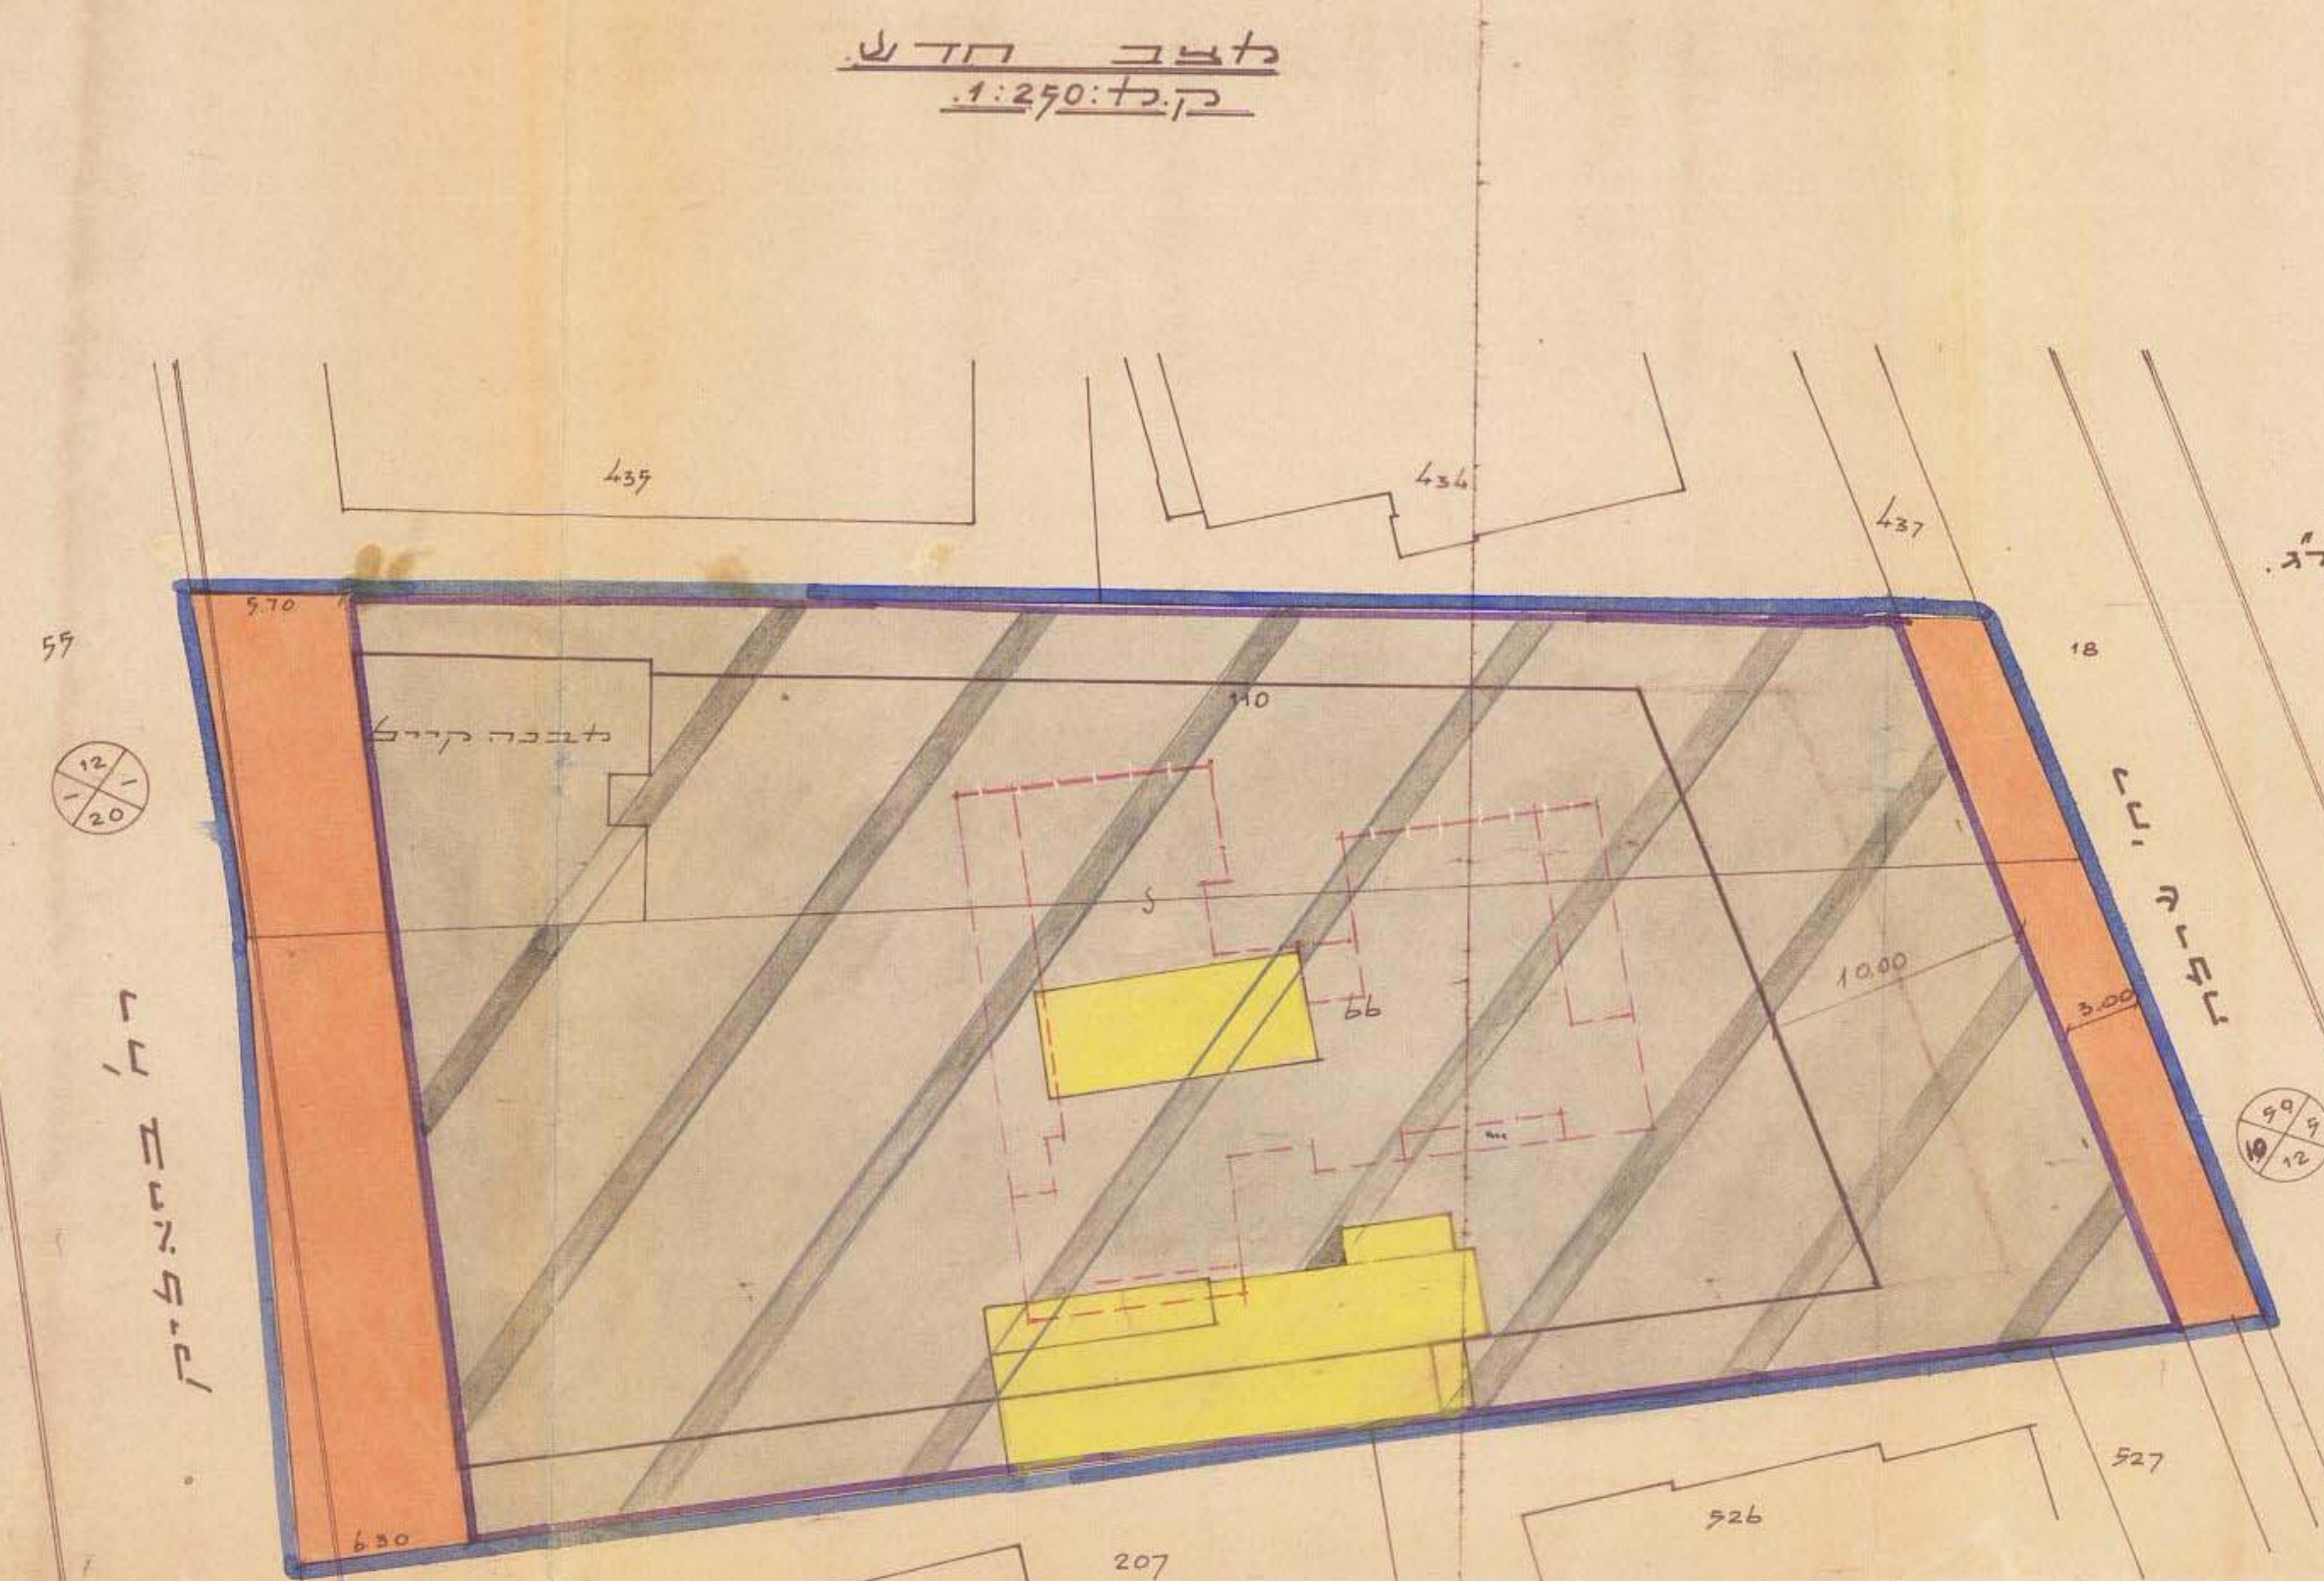

מצב חדש
ק.כ.ד: 1:250

טבלת השטחים


גוש	חלקה	שטח	הקצה	נשאך
6126	66	1492	193	1299
	110	749	102	647
			295	1946
סה"כ		2241		2241

שטח רפפות ויהירות דוור

אזור	שטח	לפי	שטח	לפי	אזור	שטח	לפי
קומת חנויות	876.2	1	876.2	39.1	קומת חנויות	876.2	39.1
קומת ביניים	746.2	1	746.2	33.3	קומת ביניים	746.2	33.3
קומת תלרד	1004	1	1004	44.8	קומת תלרד	1004	44.8
קומת מפושטת		1			קומת מפושטת		
קומת מגורים	247.6	8	247.6	24	קומת מגורים	247.6	24
סה"כ	2863.8	12	2863.8	24	סה"כ	2863.8	24

אזור לשחרר ליוחד

תשרים הסביבה ומצב הקרקע
ק.כ.ד: 1:1250

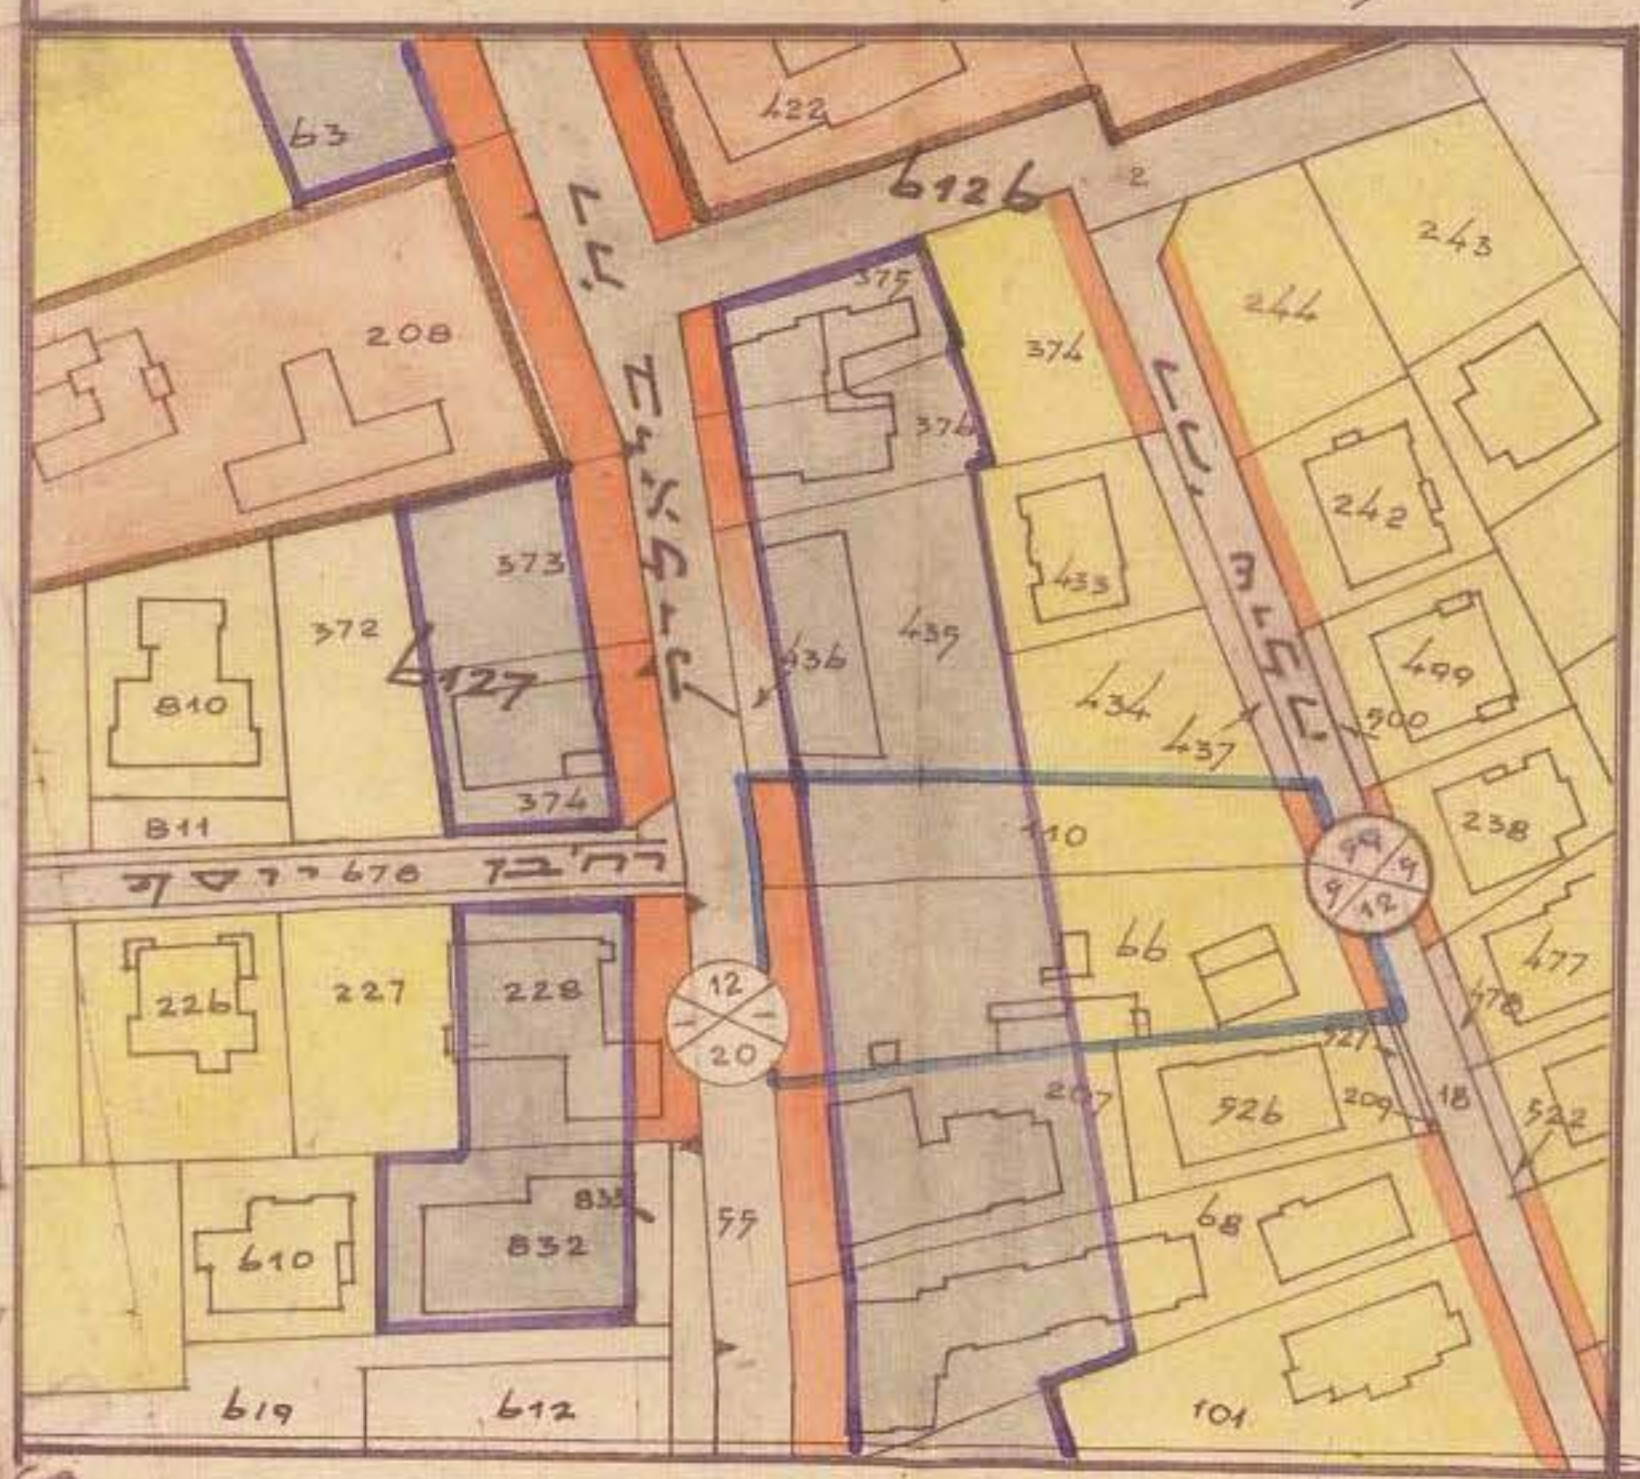

מס' תכנית: 17
מס' חלקה: 66
מס' גוש: 6126
מס' אזור: 10668

מס' תכנית: 17
מס' חלקה: 66
מס' גוש: 6126
מס' אזור: 10668

חולצות בעל הקרקע:
חולצות עורך התכנית:

תאריך: 19.6.66
מס' התכנית: 17/747