

מאוסר - 1-ג  
מנהל אגף - 2-מאוסר


תכנון תחום תכנון לקונדרי דלת-גן  
תשריט לצורך תוכנית א"ג ר"ג/338  
שינוי לתוכנית מפורטת א"ג R/81/2



טבלת השטחים

תצפיקים		א"ג חדש	
חלקה	שטח	השטח	נשאר
485	500	17.4	482.6
486	503	90	413
ס"כ	1003	107.4	895.6

א"ג חדש  
ק"מ: 1:250

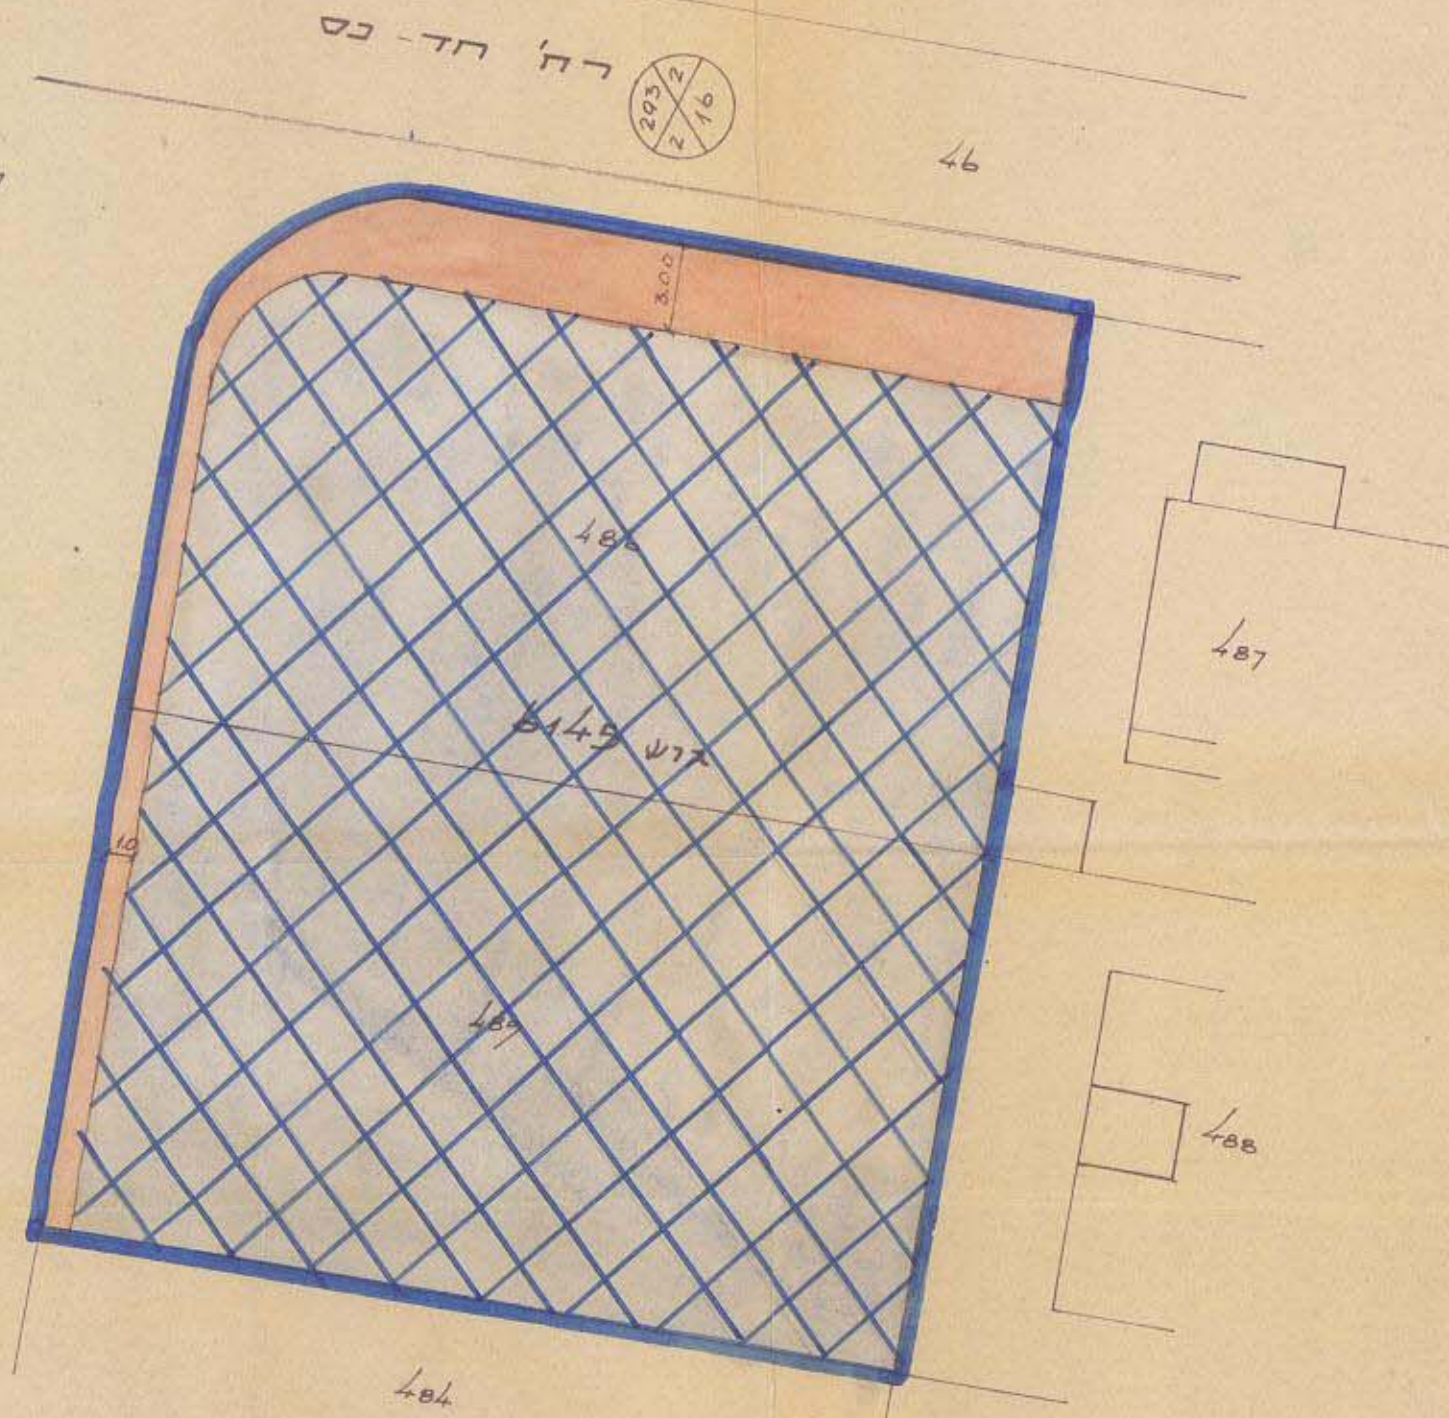


דחיק: תל-אברב  
נפה: תל-אברב-יפו  
עיר: דלת-גן  
גוש: 6145  
חלקות: 485, 486  
שטח: 1003 מ<sup>2</sup>  
בעל הקרקע: הנשר, מ. סיסקוביץ חב' לכיתוח ובנין בע"מ  
זעם התכנית: מ. פילסקי - חמ"ה לבנין בע"מ  
ע"י אדלר  
מ. דוד - אדריכל  
ד"ר מעגל, 6 דסט-11

מקרא

- גבול התכנית
- דרך קורחל
- דרך חדשה
- אזור מגורים א-4
- אזור מגורים ב
- אזור מגורים ג
- רכב-כפיה
- ביטול דרך
- שטח לבנין עבורי

תשריט הסביבה וא"ג הקריה  
ק"מ: 1:1250

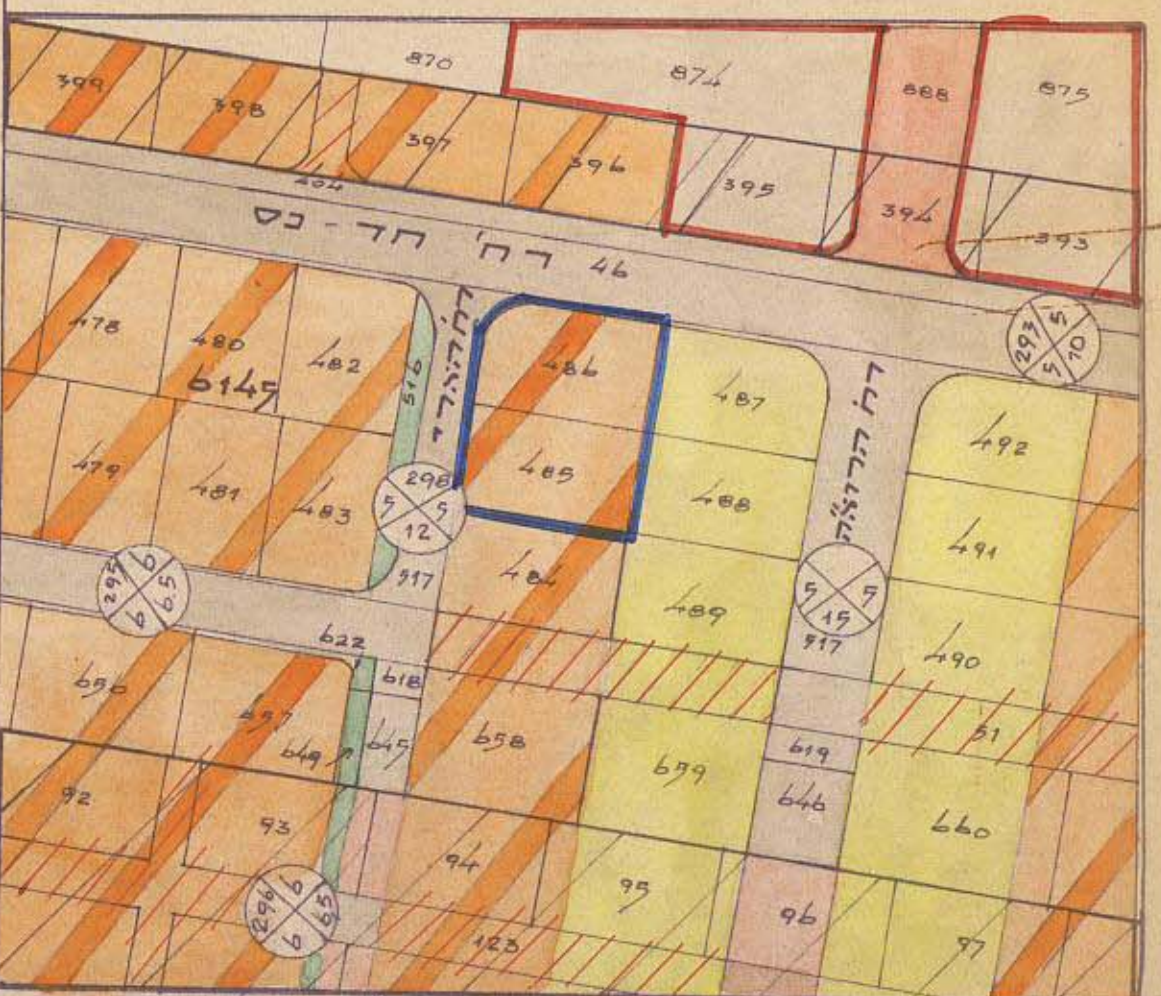

מסדר ה' ז  
חוק התכנון והבניה תשכ"ה-1965  
מרחב תכנון מקומי  
תכנית אזורית מס' 338/א  
השטח המחוקק בושבתה 2.7  
מו"מ 10.7.67  
התקנה לתת תוקף  
התכנית מפורטת לעיל  
טעם ראש התעוד

תועדה המקומית  
מס' תכנון וזכ"מ  
17  
28.11.66  
10.5  
מפקח תכנון

מסדר ה' ז  
חוק התכנון והבניה תשכ"ה-1965  
מרחב תכנון מקומי  
תכנית אזורית מס' 338/א  
השטח המחוקק בושבתה 2.7  
מו"מ 10.7.67  
התקנה לתת תוקף  
התכנית מפורטת לעיל  
טעם ראש התעוד

א"ג התכנית 1/755  
תאריך 30.11.66