


מרחב תכנון מקומי דמת-גן תשריט מצורף לתכנית מס' רג' 341/ שינוי לתכנית מכורטת מס' D.E.

טבלת שטחי דצעות ויחידות-דודר

מספר	קומה ג'יעוסיות	מספר	שטח דצעות כולל	מספר
מ'ר	מ'ר	דקומות	מ'ר	יחידות
179.99	25	6	1079.94	150
12				

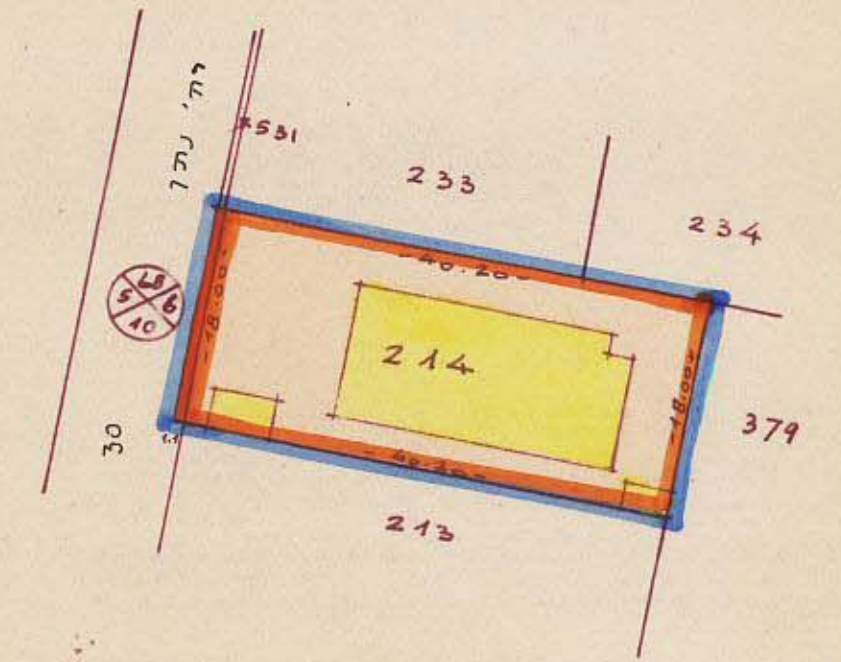

תרשים המגרש - מעב חדש
ק.מ. 1:625

טבלת שטחים

מלב קירי	מלב חדש
חלקה	שטח במל
244	715
20	695

- מחוז : תל-אביב
נפה : תל-אביב-יפו
עיר : דמת-גן
גוש : 6126
חלקה : 214
שטח התכנון : 15 ד'מ
יועץ התכנון : גרדה וינה איון, רג', נתן 19
בעל הקרקע : הנ"ל
מחבר התכנון : אינג' ש. קורנוויץ, רג', בן-יוסף 4

- מקרא :
- גבול התכנון
 - דרך קיימת
 - דרך חדשה
 - מס. הדרך
 - קו בנין
 - דוחב הדרך
 - אזור מגורים מיוחד
 - אזור מגורים ג'
 - מבנים להדיסה
 - אזור מגורים B


משרד מבני לבוין
קורנוויץ שמואל פנחס
רשמי-נחוב ביוסף

חתימת בעל הקרקע : (חתימה)
חתימת יועץ התכנון : (חתימה)


דודת מות :

הועדה המקומית לתכנון ולבנין
דמת-גן
התכנית הועברה לועדה המועדפת
להסקת בישיבה מס' 17 מיום 11.11.66
התקיימה ביום 28.11.66
ישיבת רשות


משרד הפנים
חוק התכנון והבניה תשכ"ה-1965
מחוז...
מרחב תכנון מקומי...
תכנית...
הועדה המחוזית...
מוס' 8.5.62
חתימת המועצה לעיר...
טנ מנהל כללי לתכנון

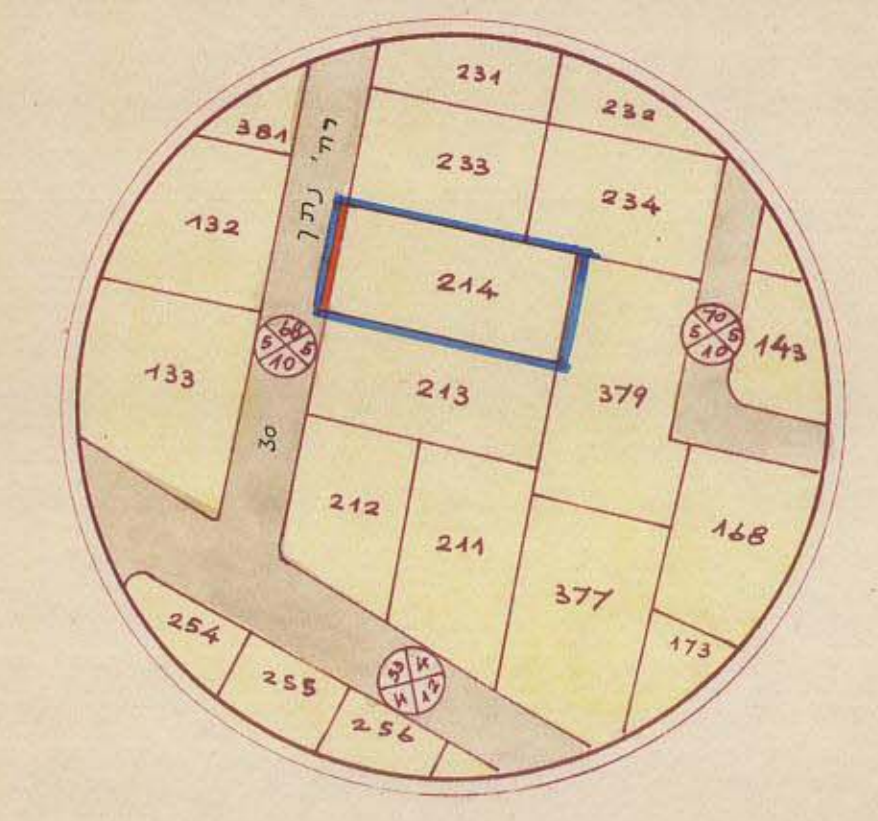


תרשים הסביבה ומעב קיום
ק.מ. 1:1250

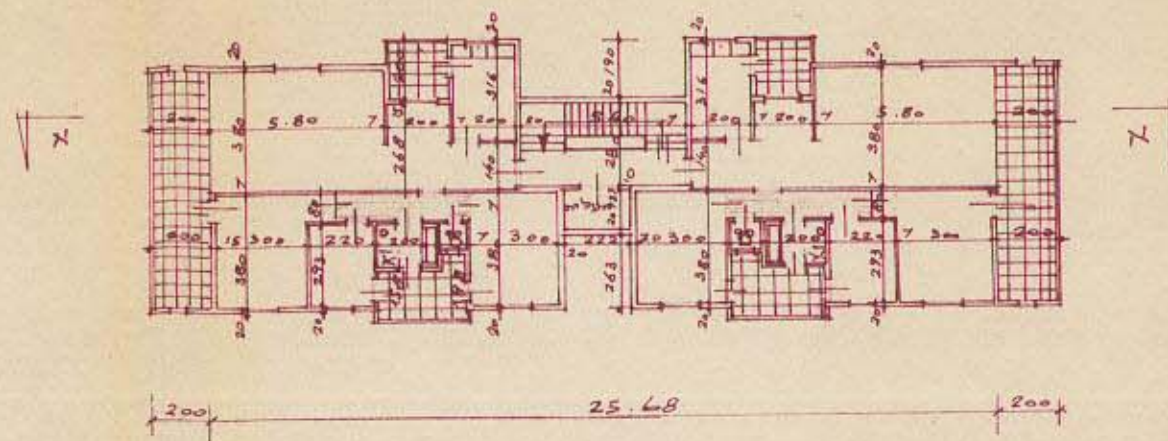

תכנית הקומה העליונה
ק.מ. 1:250

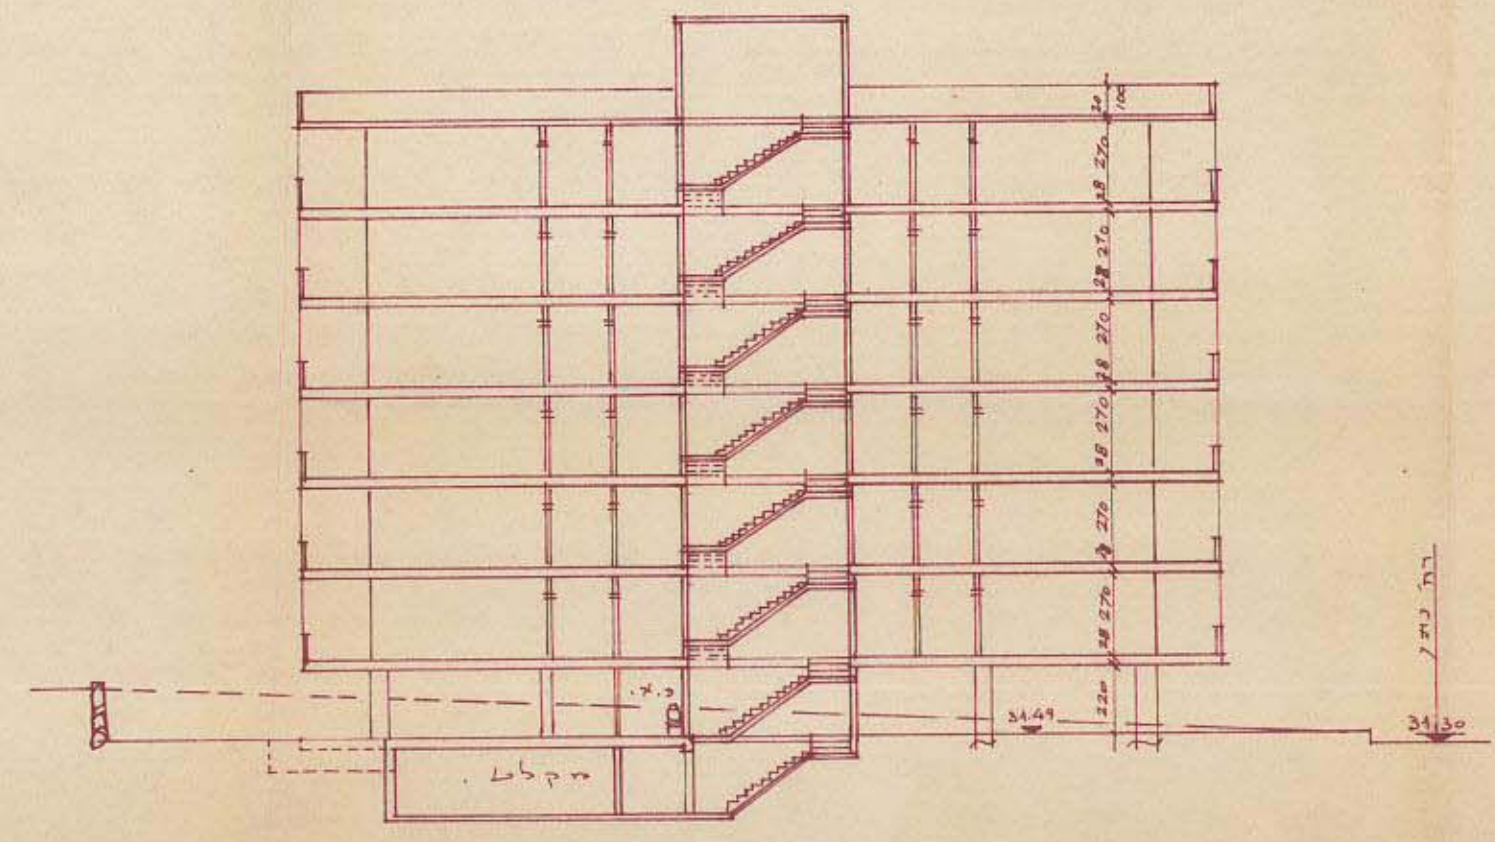

דו"ח א-א
ק.מ. 1:250

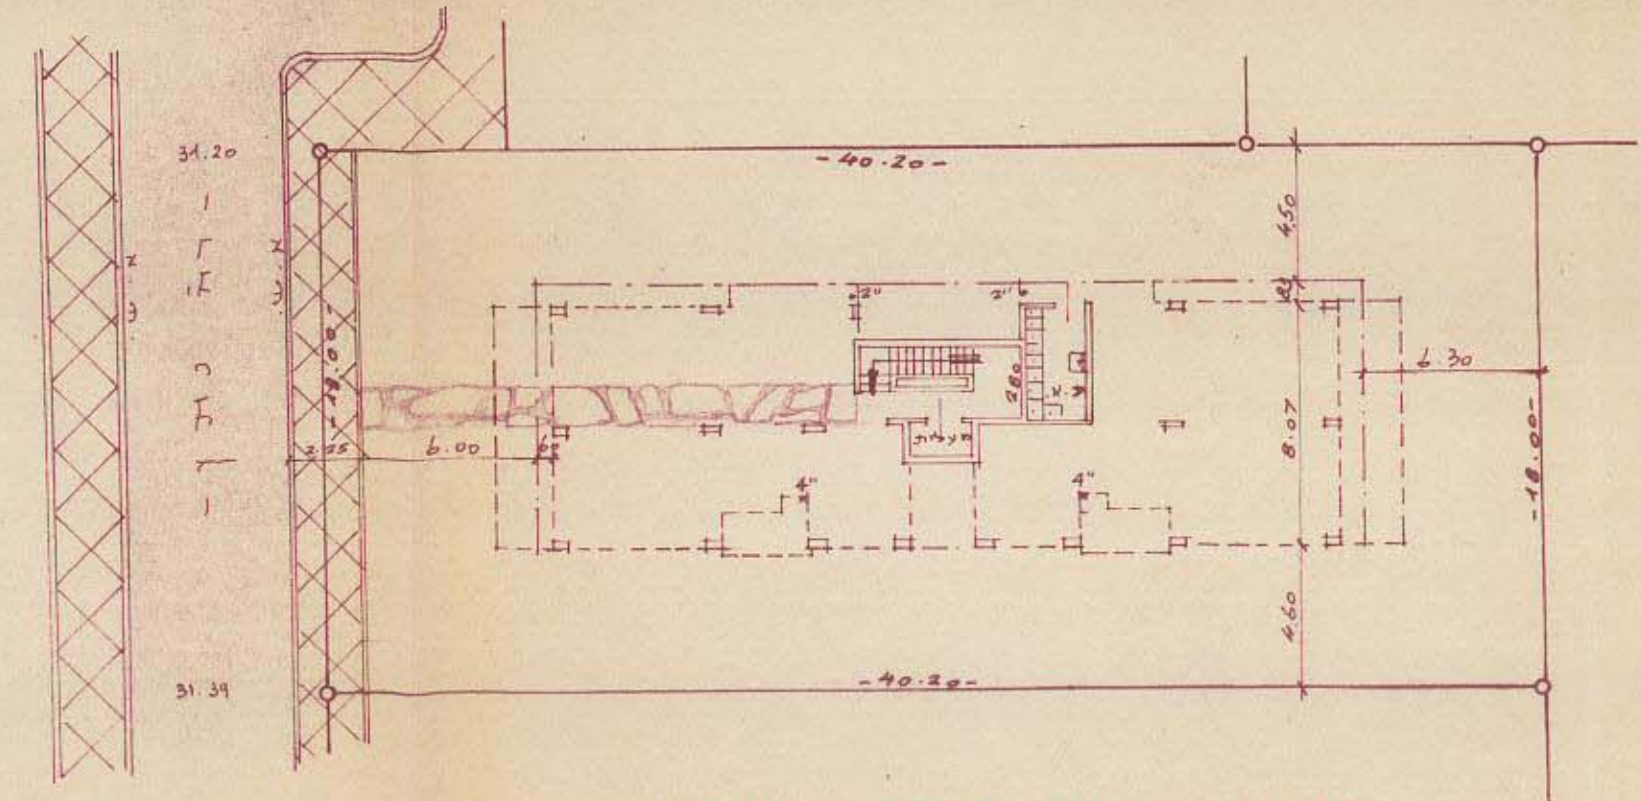

תרשים המגרש ותכנית קצמאיות
ק.מ. 1:250