


טבלת שטחים				
יתרה	שטח הפקעה	שטח מ <sup>2</sup>	חלקה	גוש
109-	9-	118-	149	6186
392-	45-	437-	56	6182
501-	54-	555-	סה	

### מצב חדש

קנה מדה 1:250

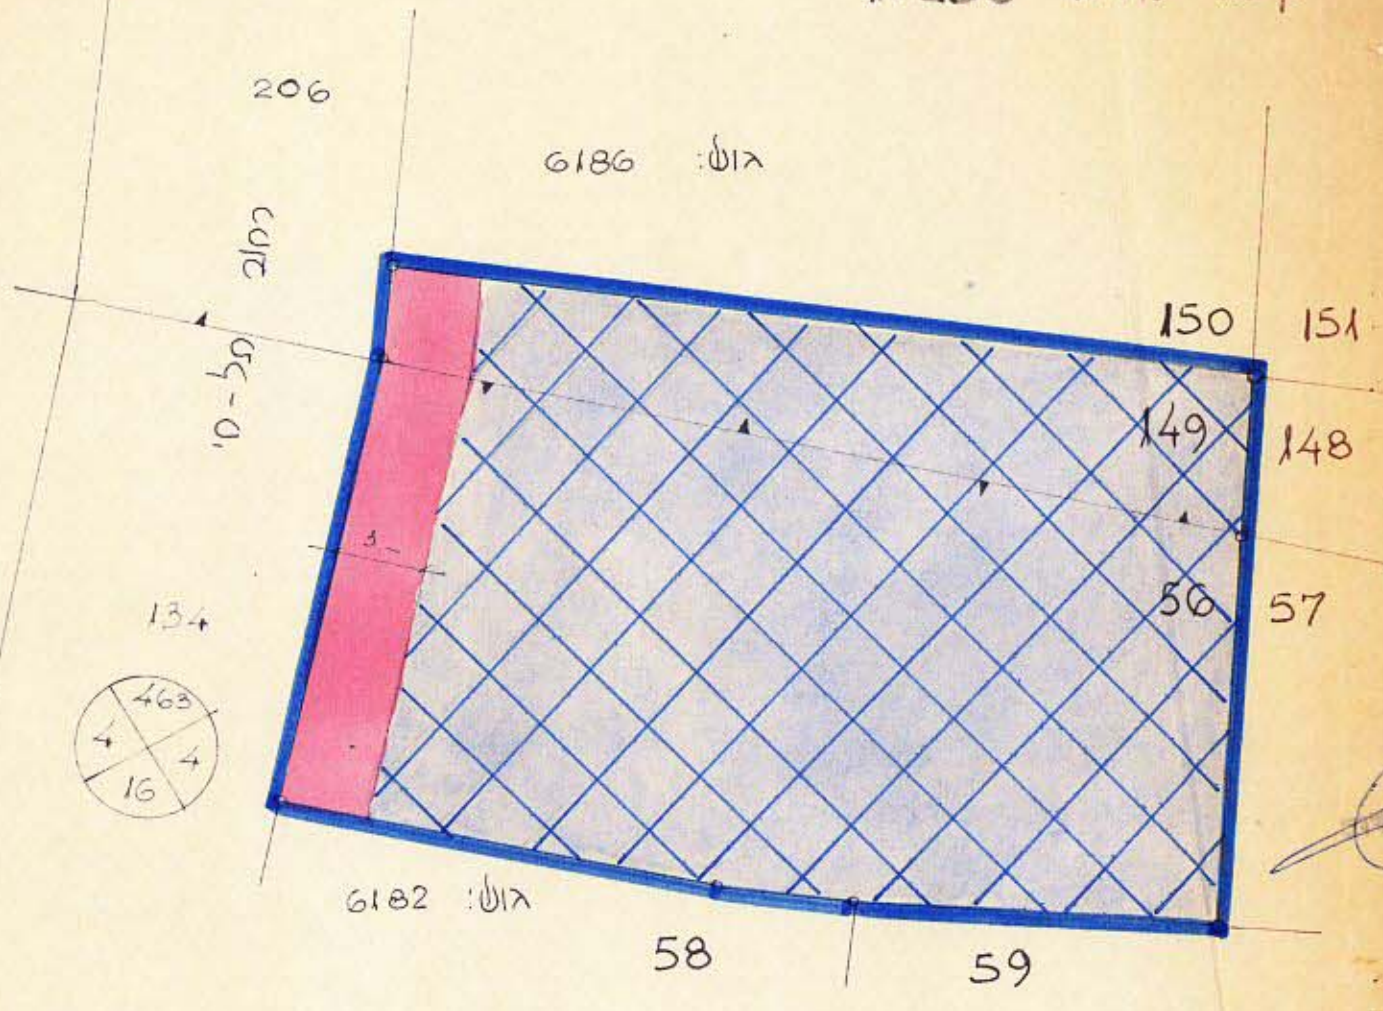

מרחב תכנון מקומי רמת-גן  
 תשעים מצורף לתכנית מס': רג' / 379  
 שינוי לתכנית מפורטת מס': PS/12/11


- מחוז: תל-אביב
- נפה: תל-אביב יפו
- עיר: רמת-גן
- גושים: 6182, 6186
- חלקות: 56, 149

שטח התכנית: 118 + 437 = 555 מ<sup>2</sup>

בעל הקרקע: פ. מרגוליס  
 יוצם התכנית: קבלנים קולטנבום-שטרום טאני, רג' כח' דבורה כהן 15  
 עורך התכנית: מ. לוכיה, רג' רח' הרצל 51 א.ת.י.ב

### מצב לפי תכנית מפורטת PS/12/11

קנה מדה 1:625

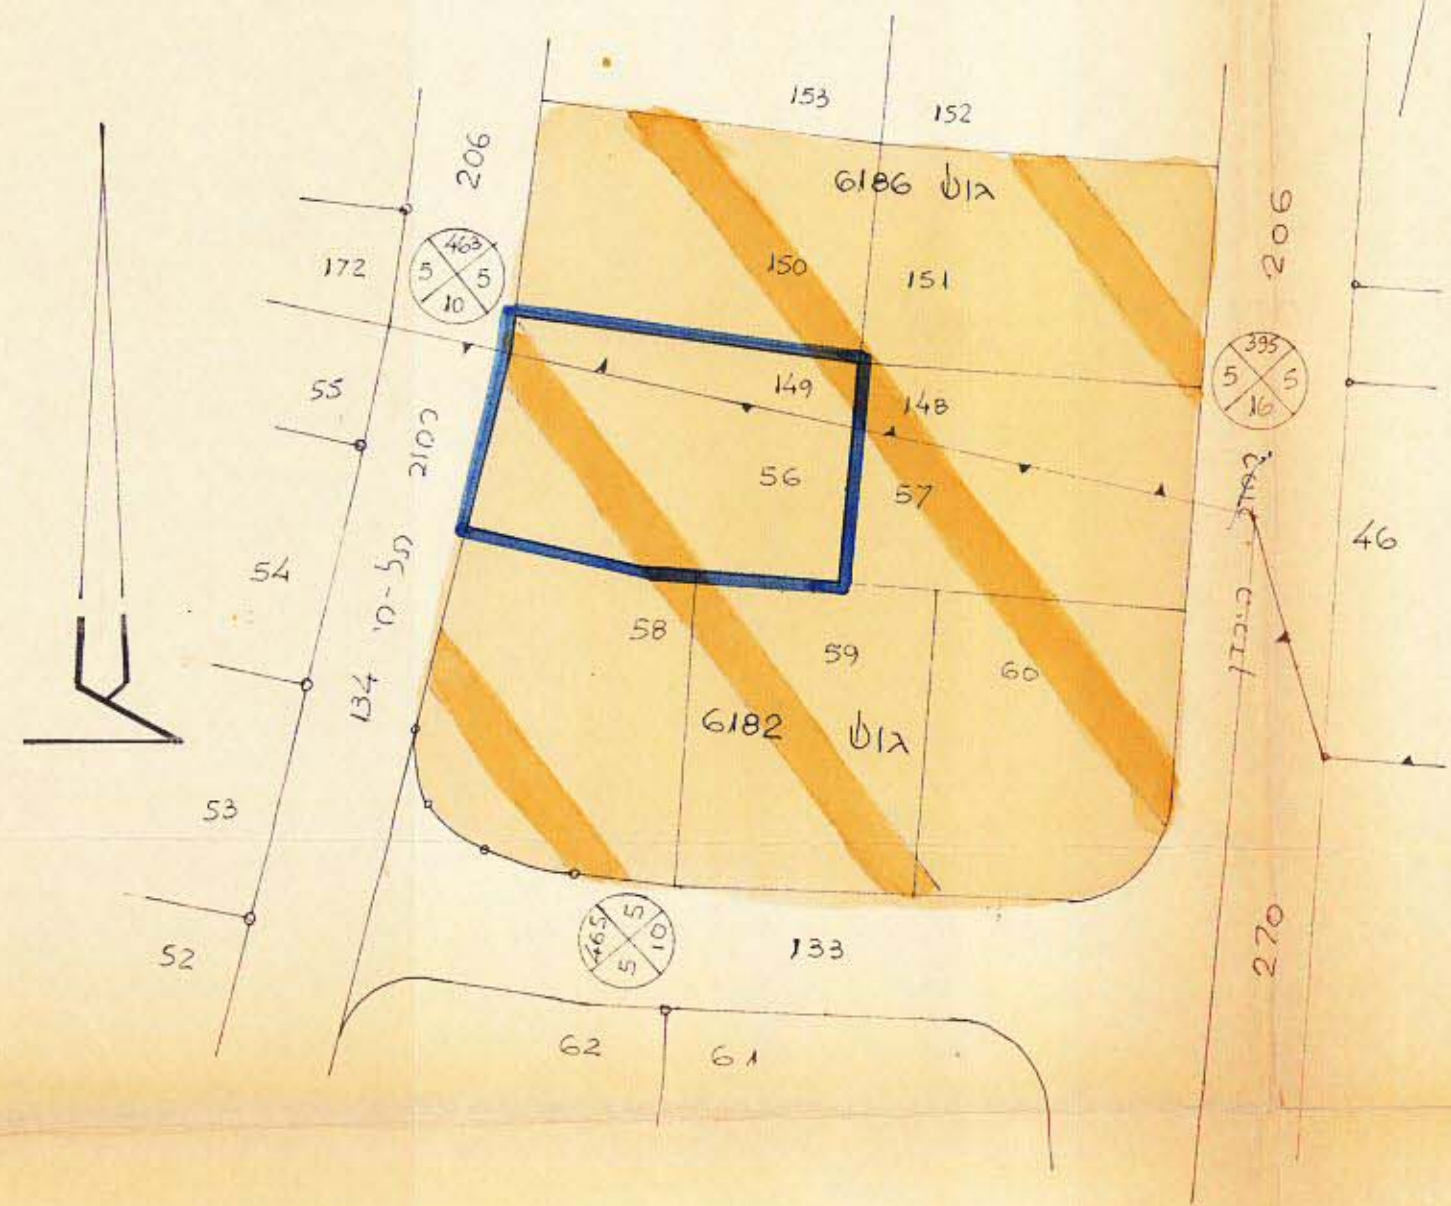

### מקרא


- גבול התכנית
- דרך קיימת
- דרך חדשה
- מזון סגורים N-1
- מזון סגורים ב' מפולט
- מזון N-2 לפי PS/12/11
- מזון ג' מפולט

מס' תכנית: 379  
 תאריך: 15.1.68  
 יושב ראש הוועדה: [Signature]

### תושבים הסביבה ומצב קיים

לפי רג' / 115, רג' / 328, רג' / 169

קנה מדה 1:625

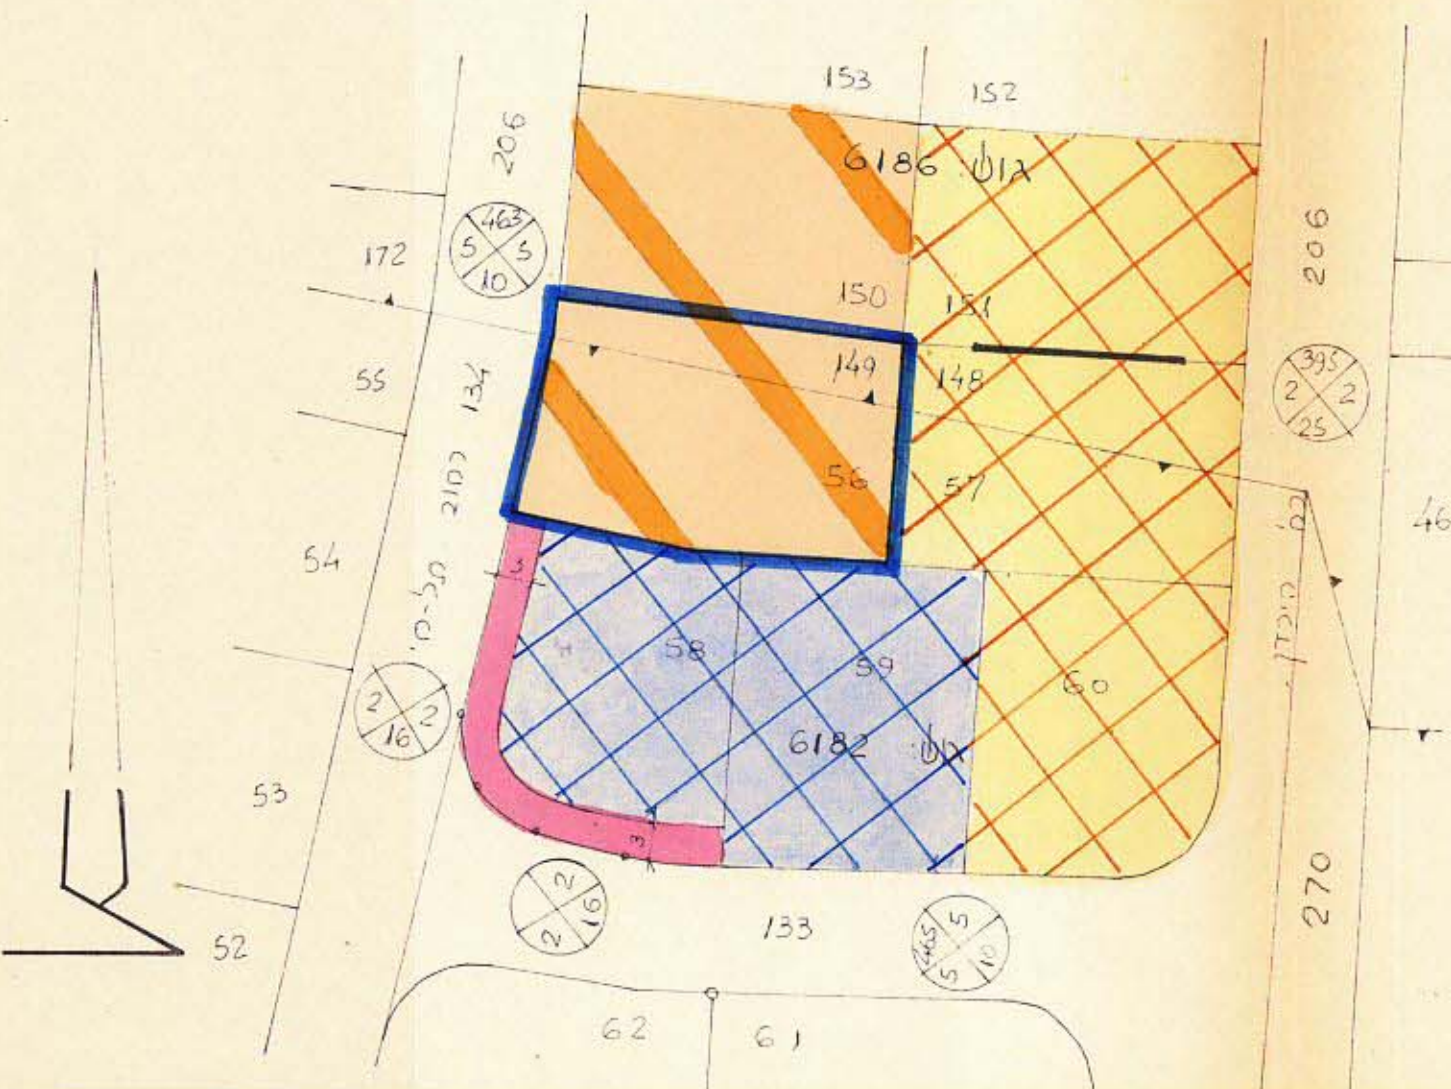

מס' תכנית: 379  
 תאריך: 30/9/67  
 יושב ראש הוועדה: [Signature]

מס' תכנית: 379  
 תאריך: 18/3/68  
 יושב ראש הוועדה: [Signature]