

מגושרת-2  
אח"ל-201-ה/תל"ב


שטח תכנון עיר דמת גן

**תכנית בנין ערים מפורטת ר"ג/202**

הרחבת רחוב צוריאל


תיקון לתכנית בנין ערים מפורטת D.E.

מחוז: תל-אביב-יפו  
 נפה: תל-אביב-יפו  
 עיר: רמת-גן  
 גוש: 6205  
 חלקות: 286-282,205,203,202  
 שטח התכנית: 5228 מ"ל  
 בעלי הקרקע: שונים  
 יוזם התכנית: עיריית רמת-גן  
 המבצע: עיריית רמת-גן

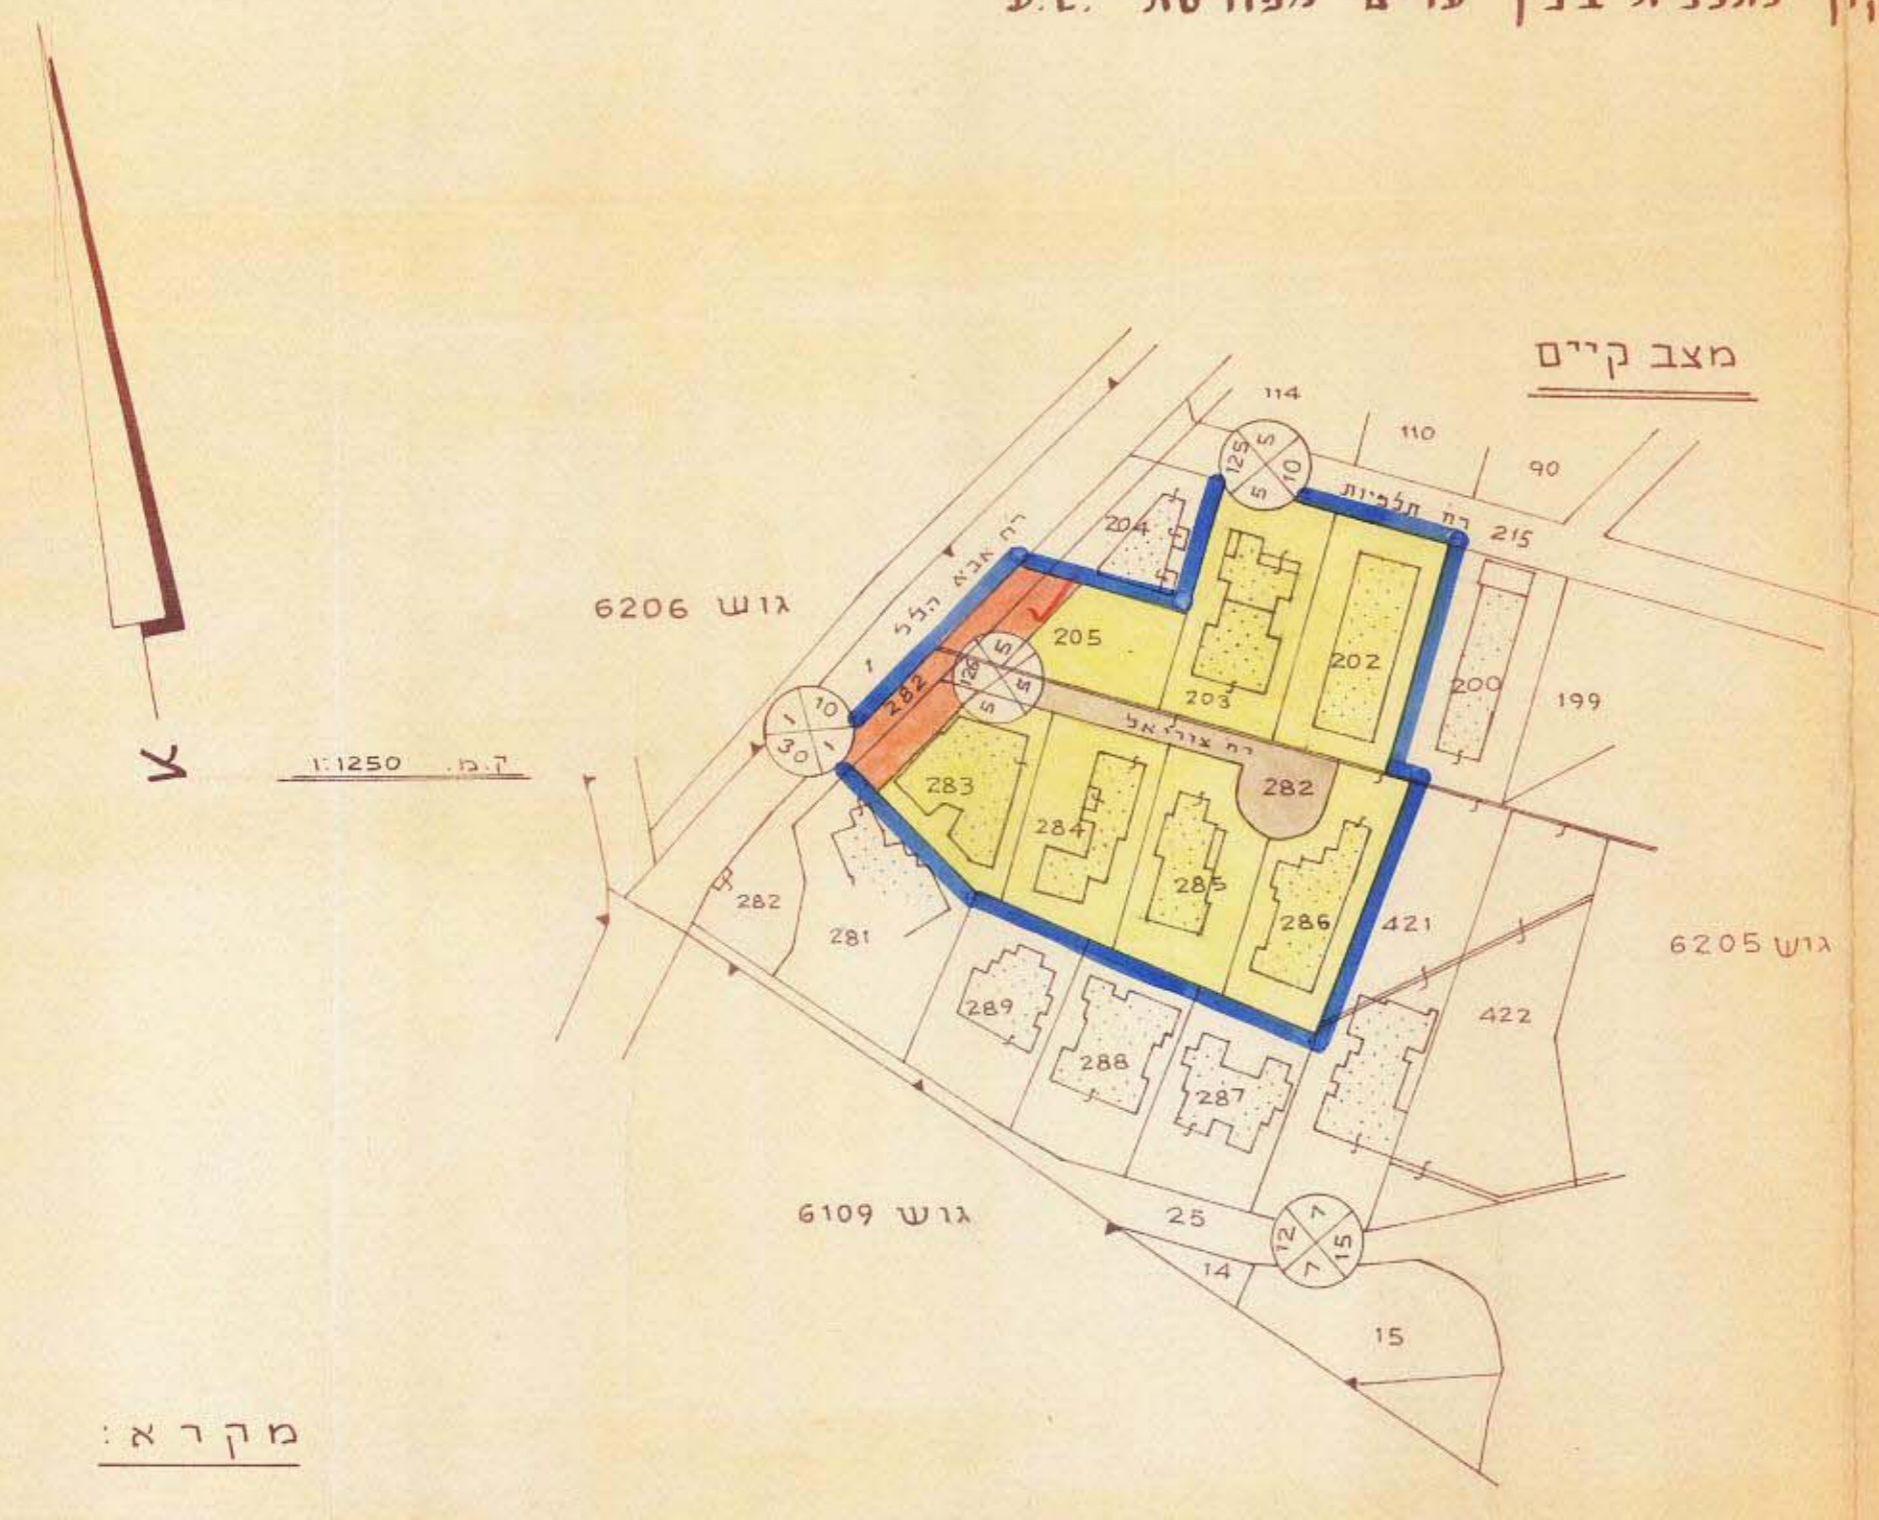

**מקרא:**

- גבול התכנית
- דרך קיימת
- דרך חדשה
- אזור מגורים ג
- אזור מגורים ג מפולש
- חניה צבורית
- מבנה קיים
- מבנה להריסה
- קיר משותף

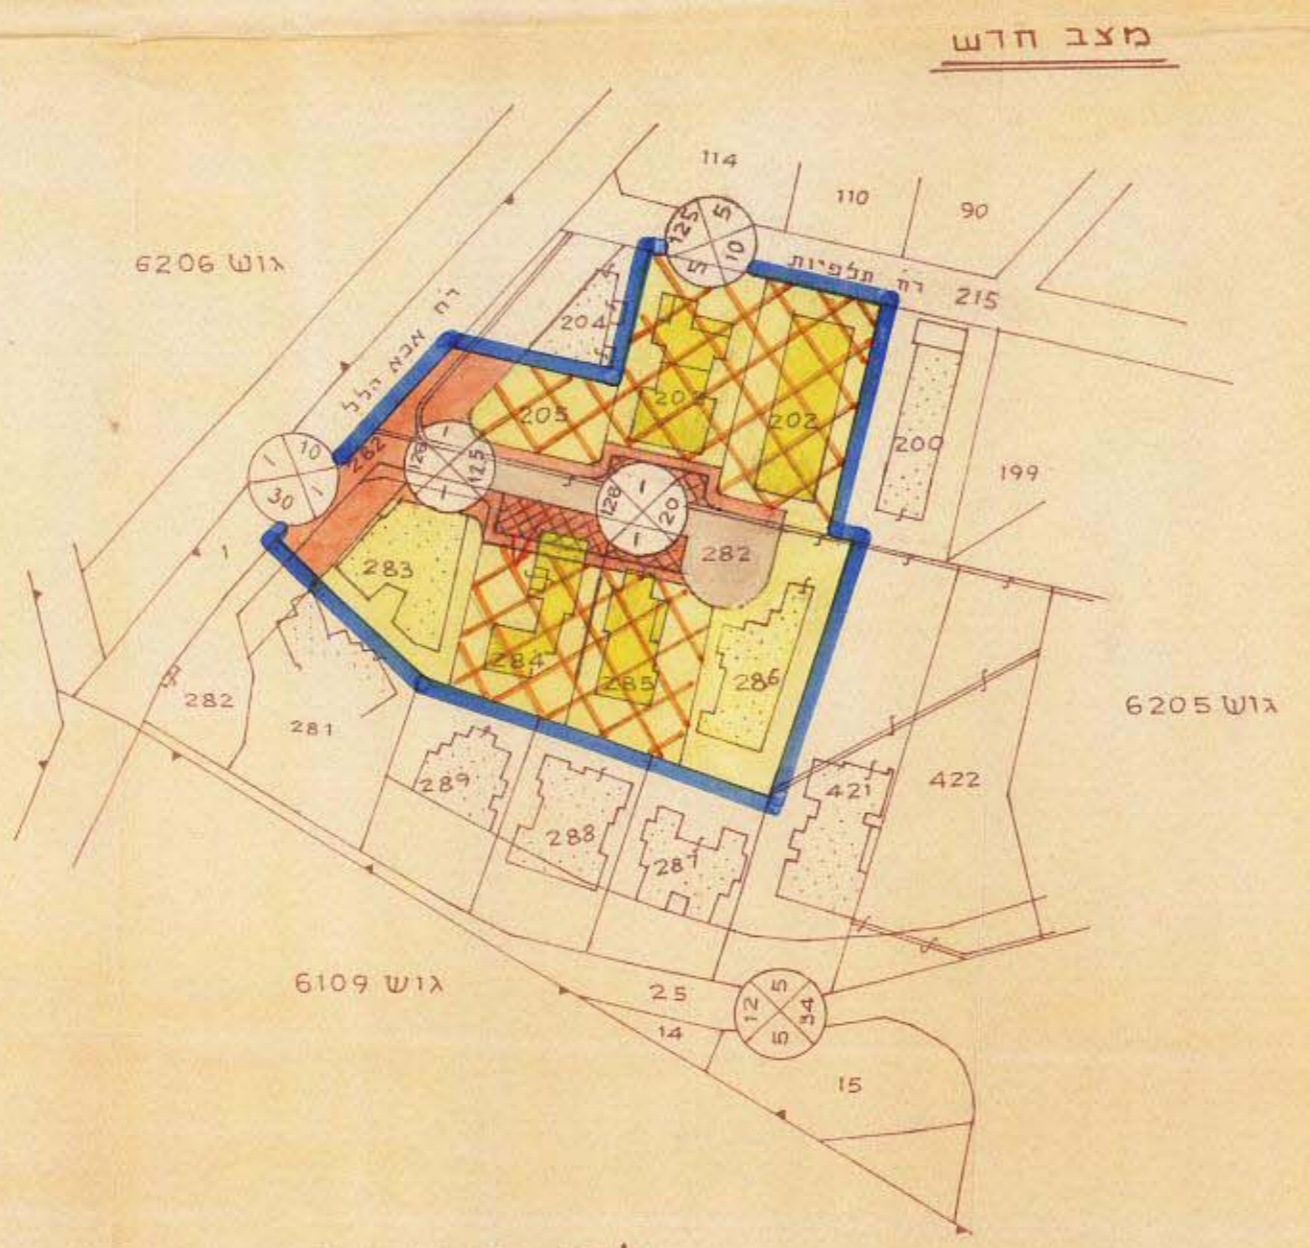

**לוח השטחים**

גוש	שטח להפקעה	שטח להפקעה בע"ר	ג'מ	ה'מ
6206	724	30	754	202
6205	614	140	754	203
6109	290	225	515	205
	491	-	491	282
	484	207	691	283
	511	170	681	284
	550	110	660	285
	682	-	682	286
<b>סה"כ</b>	<b>4348</b>	<b>882</b>	<b>5228</b>	
	83%	17%	100%	

תרשים הסביבה  
 ק.מ. 1:5.000



הועדה לקבימת תוכנית בנין ערים  
 רמת-גן  
 התכנית היבשה לועדה המחוקקת  
 להפקעה בישיבה מס' 75  
 שהתקיימה ביום 8.7.63  
 מהנדס העיר  
 מוכרזת

גנרלי-יחול ומפע מקרקעין וכספים בע"מ  
 איכות אישור  
 אושרה לתוקף ע"י ועדה  
 שם  
 התייחסה

~~משרד הפנים  
 פקודת בנין ערים 1936  
 ועדה מחוקקת בנייה ותכנון ערים  
 מחוז-תל-אביב  
 מרחב תכנון ערים  
 חטיבת שטחים  
 הועדה המחוקקת בישיבת ה-192  
 מס' 201  
 14.6.63  
 מ"ס 201  
 יו"ר~~

משרד הפנים  
 פקודת בנין ערים 1936  
 ועדה מחוקקת בנייה ותכנון ערים  
 מחוז-תל-אביב  
 מרחב תכנון ערים  
 חטיבת שטחים  
 הועדה המחוקקת בישיבת ה-192  
 מס' 201  
 14.6.63  
 מ"ס 201  
 יו"ר

משרד הפנים  
 פקודת בנין ערים 1936  
 ועדה מחוקקת בנייה ותכנון ערים  
 מחוז-תל-אביב  
 מרחב תכנון ערים  
 חטיבת שטחים  
 הועדה המחוקקת בישיבת ה-192  
 מס' 201  
 14.6.63  
 מ"ס 201  
 יו"ר

מ"ס התכנית: 1/666  
 תאריך: 6.6.63