

מ.א.א. 1-1-1  
מ.א.א. 1-2-2-2-2

לדחב ולכנון חקומי דמות ג'  
לאשריט לצורה ולתכנית מס' 455/ג'  
שנוי לתכנית מס' R/81/2

טבלת החלוקה החדשה

גוש	מחב קיים		מחב חדש		יעוד
	שטח	מס' החלקה	שטח	מס' החלקה	
6145	500	111	465	1	ב
	500	112	351	2	ג
	515	535	423	3	ג
	561	536	429	4	ג
	518	537	414	5	ב
123 (חלק)	107		67	6	עבוד פתוח
			122	7	"
			134	8	דרך
			69	9	"
			124	10	"
			107	11	"
סה"כ	2701		2701		

טבלת החלוקה השטחים



יעוד	מחב קיים		מחב חדש	
	שטח	%	שטח	%
אזור מגורים א-1	1018	37.7%		
אזור מגורים ב			879	32.6%
אזור מגורים ג	1576	58.3%	1199	44.4%
שטח עבורי פתוח			189	7.0%
דרך	107	3.9%	434	16.0%
סה"כ	2701	100.0%	2701	100.0%

לחוק: תל-אביב  
נפה: תל אביב-יפו  
עיר: רמת-גן  
גוש: 6145  
חלקות: 111, 112, 123 (חלק); 535-537  
שטח: 2701 מ<sup>2</sup>  
בעל הקרקע: שונים  
יוזם התכנית: הועדה המקומית  
אורך התכנית: מחלקת מהנדס העיר


כקרא:

-  גבול התכנית
-  דרך קיימת
-  דרך חדשה
-  אזור מגורים א-1
-  אזור מגורים ב
-  אזור מגורים ג
-  שטח עבורי פתוח
-  בטל דרך
-  שטח להשלמה
-  אזור מגורים A-1

מחב קיים לכי תכנית R/81/2  
ק"מ: 1:2500

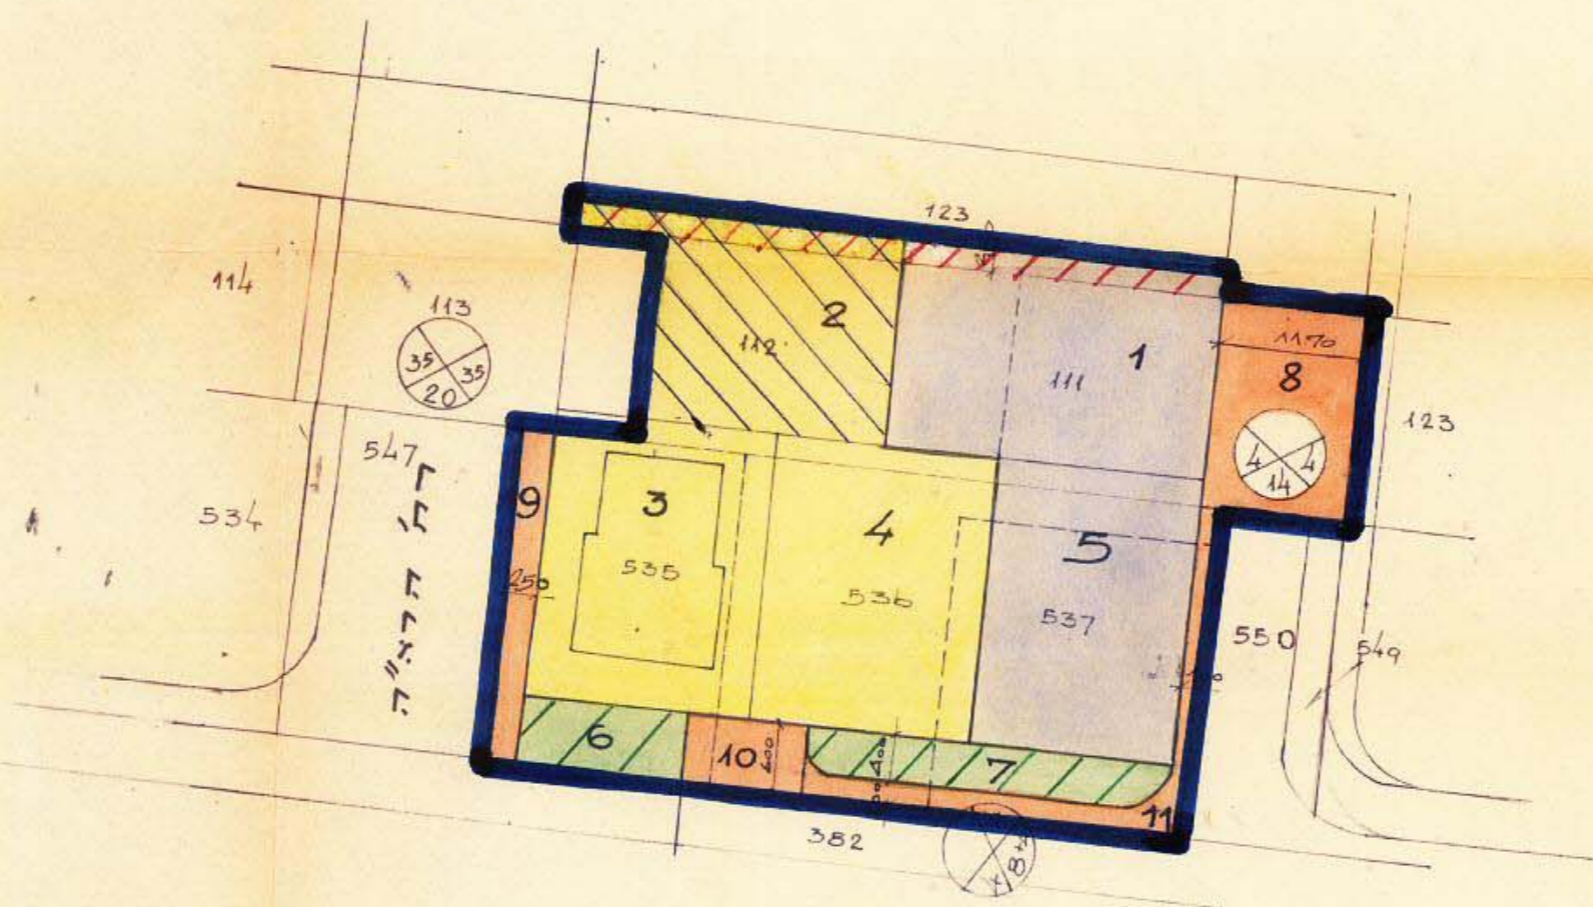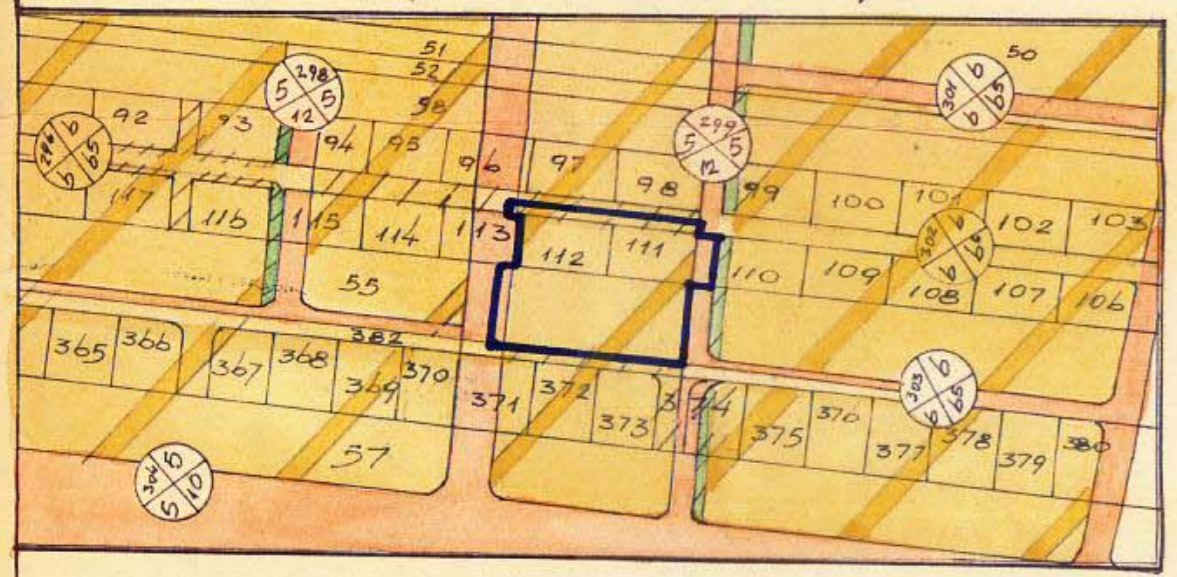


ארשים הסביבה לכי תכנית בת"א  
ק"מ: 115/ג. 1:2500

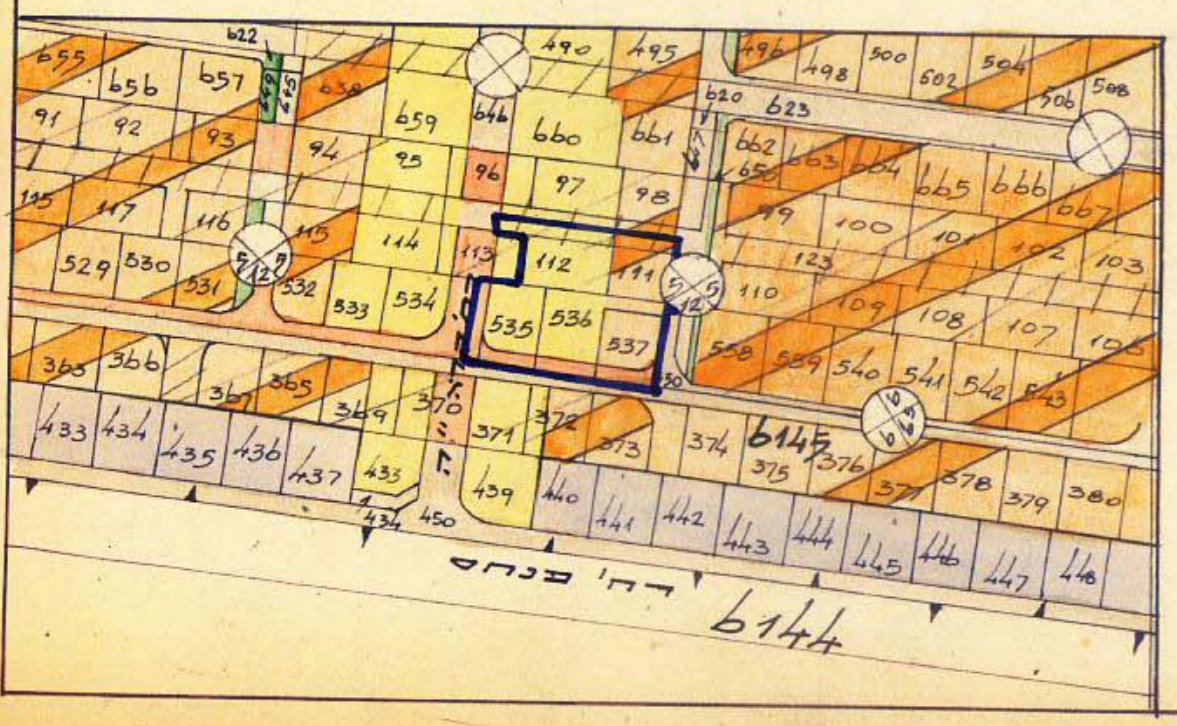

מחב חדש  
ק"מ: 1:625

מחב לכי תכנית 312/ג  
ק"מ: 1:1250

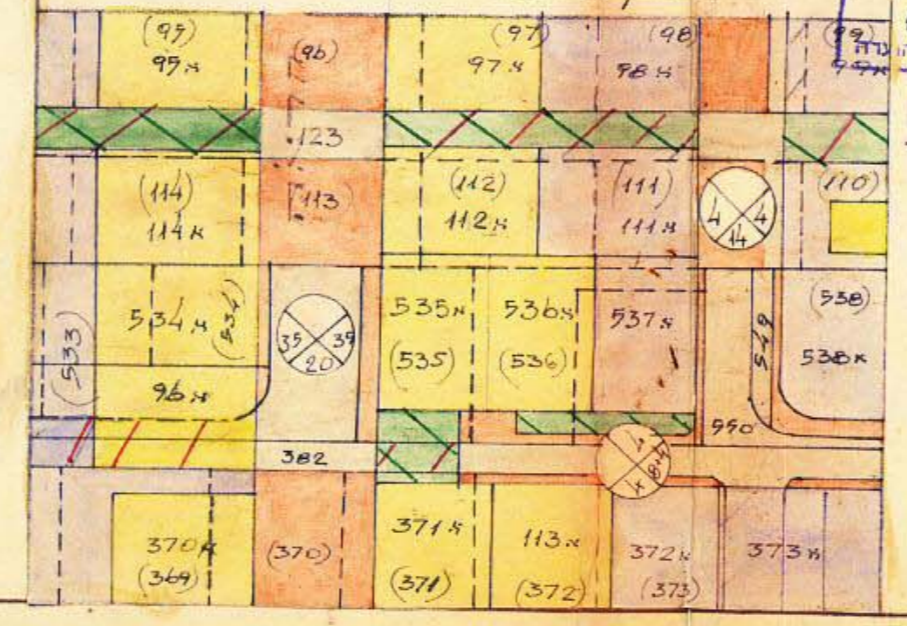

חוק התכנון והבניה תשכ"ה-1965  
מחוז: אשדוד  
התוכנית המקומית מס' 455/ג'  
מס' תכנית: 110  
תאריך תשלום: 10.71

הועדה המקומית לתכנון ובינוי  
תוכנית התבונה לעיר המזרחית  
לחקירה בישיבה מס' 62  
שהתקיימה ביום 30.12.68  
משרד ראש הועדה

חוק התכנון והבניה תשכ"ה-1965  
מחוז: אשדוד  
התוכנית המקומית מס' 455/ג'  
מס' תכנית: 134  
תאריך תשלום: 10.71

תאריך