

מאוס 1-1
מקומו 2-2

שטח חנוכה ביד דלת-גן


חגיגת בנין ערים מיוחדות דג/233

תיקון לתכנית בנין ערים ספורט רג' וט' וחלק מתכנית המתאר לדמת-גן, 1956


סחוצ: תל-אביב
 כפה: תל-אביב-ישוב
 עיר: רמת-גן
 גוש: 6144
 חלקות: 481, 480, 469, 468
 שטח התכנית: 2164 מ²
 בעל הקרקע: מרקע ישראל
 וזם התכנית: חב' פלמחים
 המתכנן: האלת דלת-גן, רמת-גן

מנהל תכנון עיריית רמת-גן
 מנהל תכנון עיריית תל-אביב-ישוב
 מנהל תכנון עיריית רמת-גן
 מנהל תכנון עיריית תל-אביב-ישוב

מצב קיים

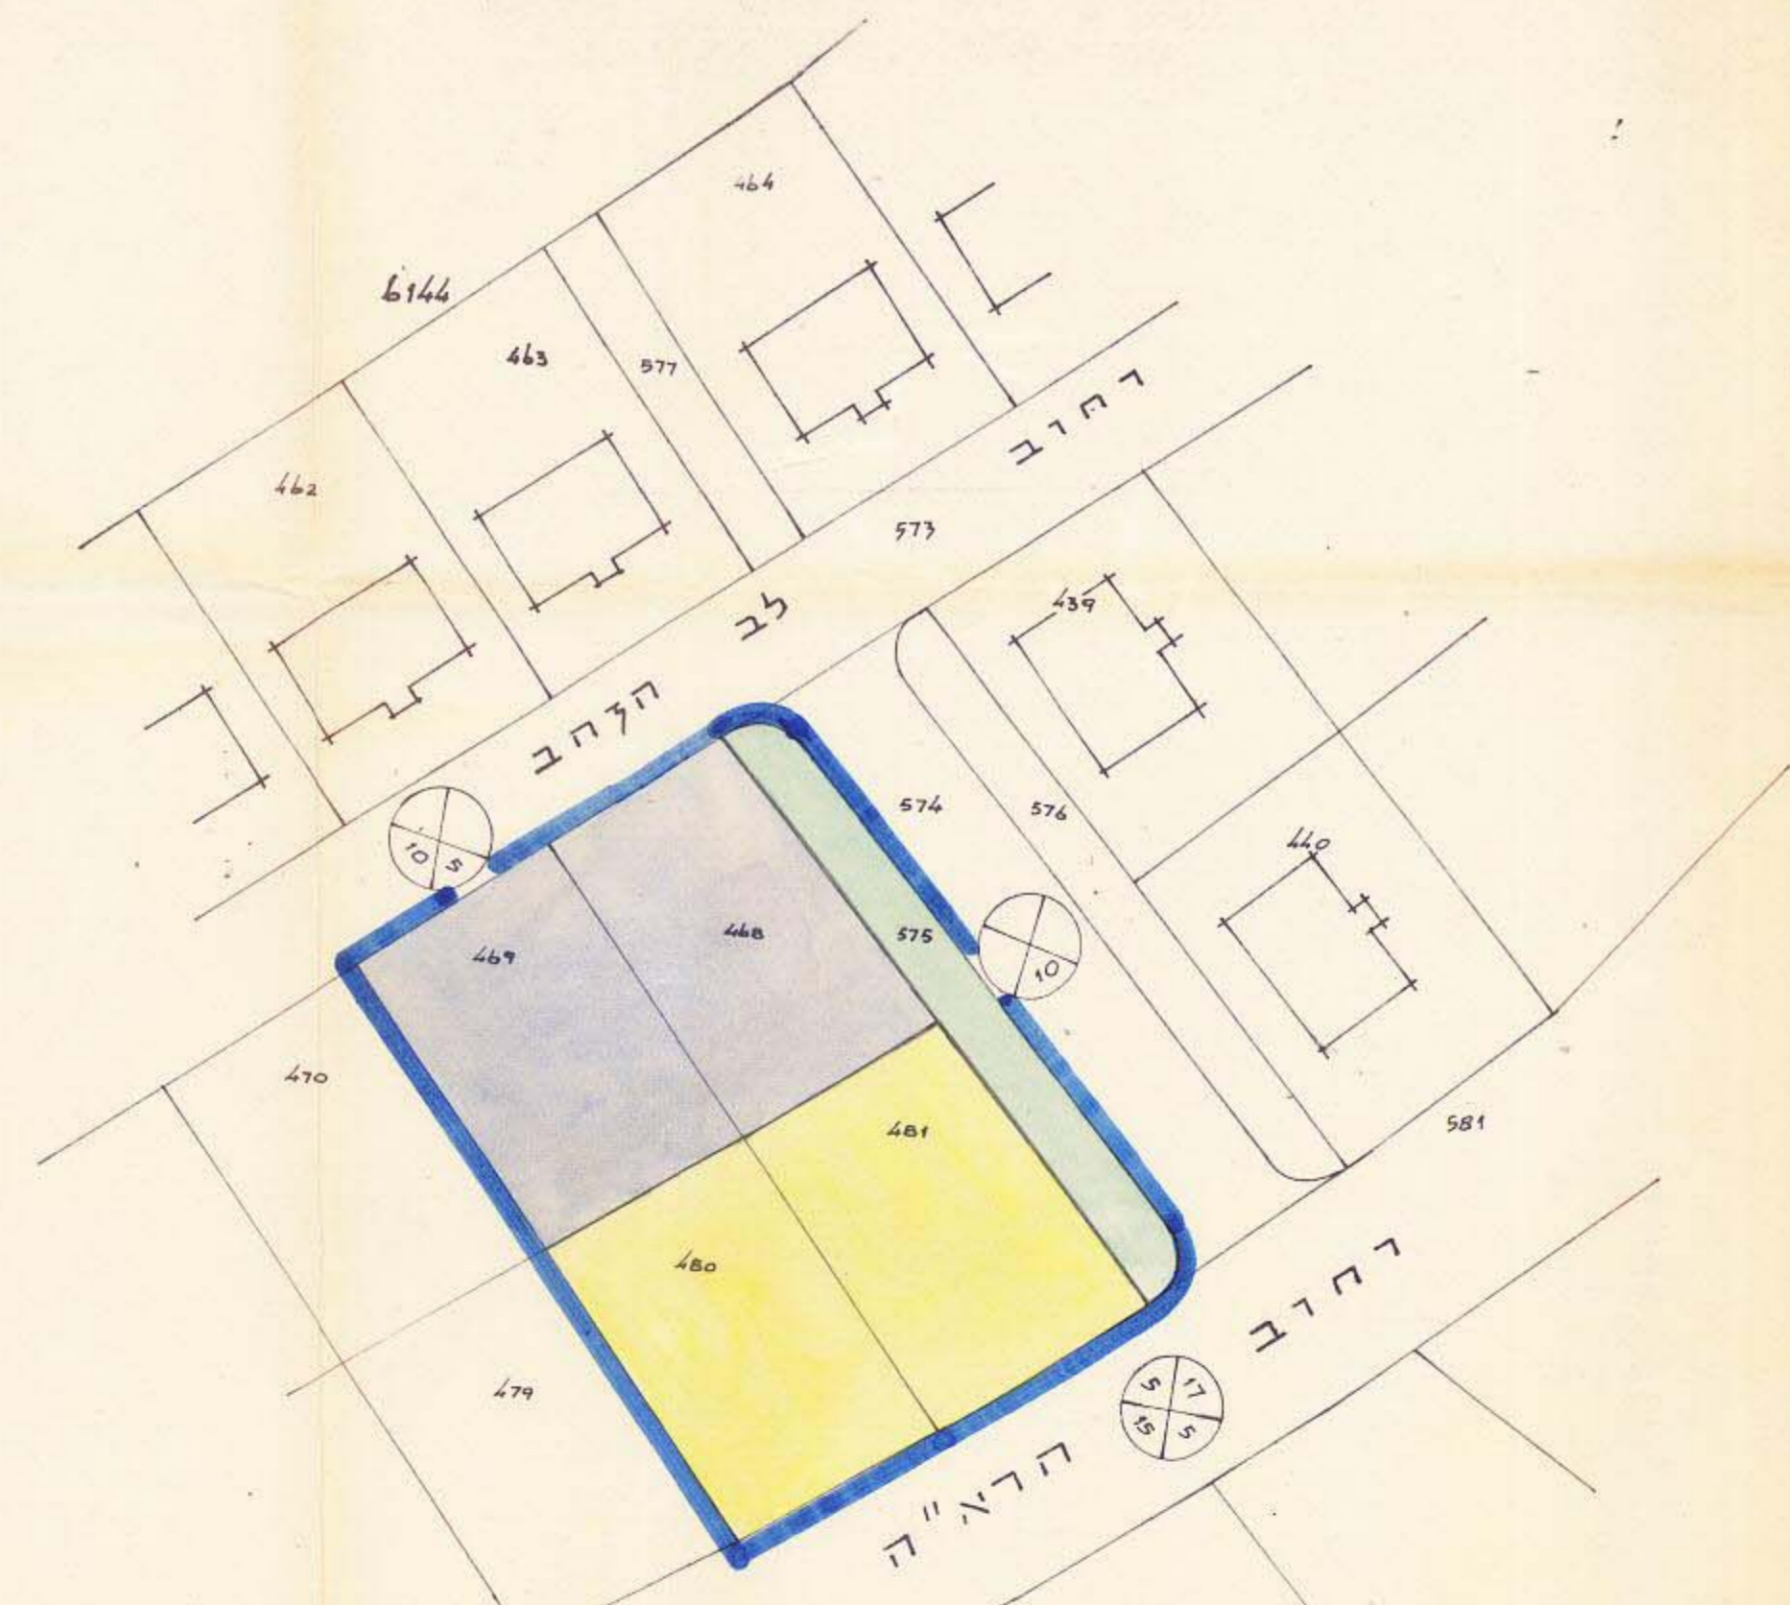

מצב חדש

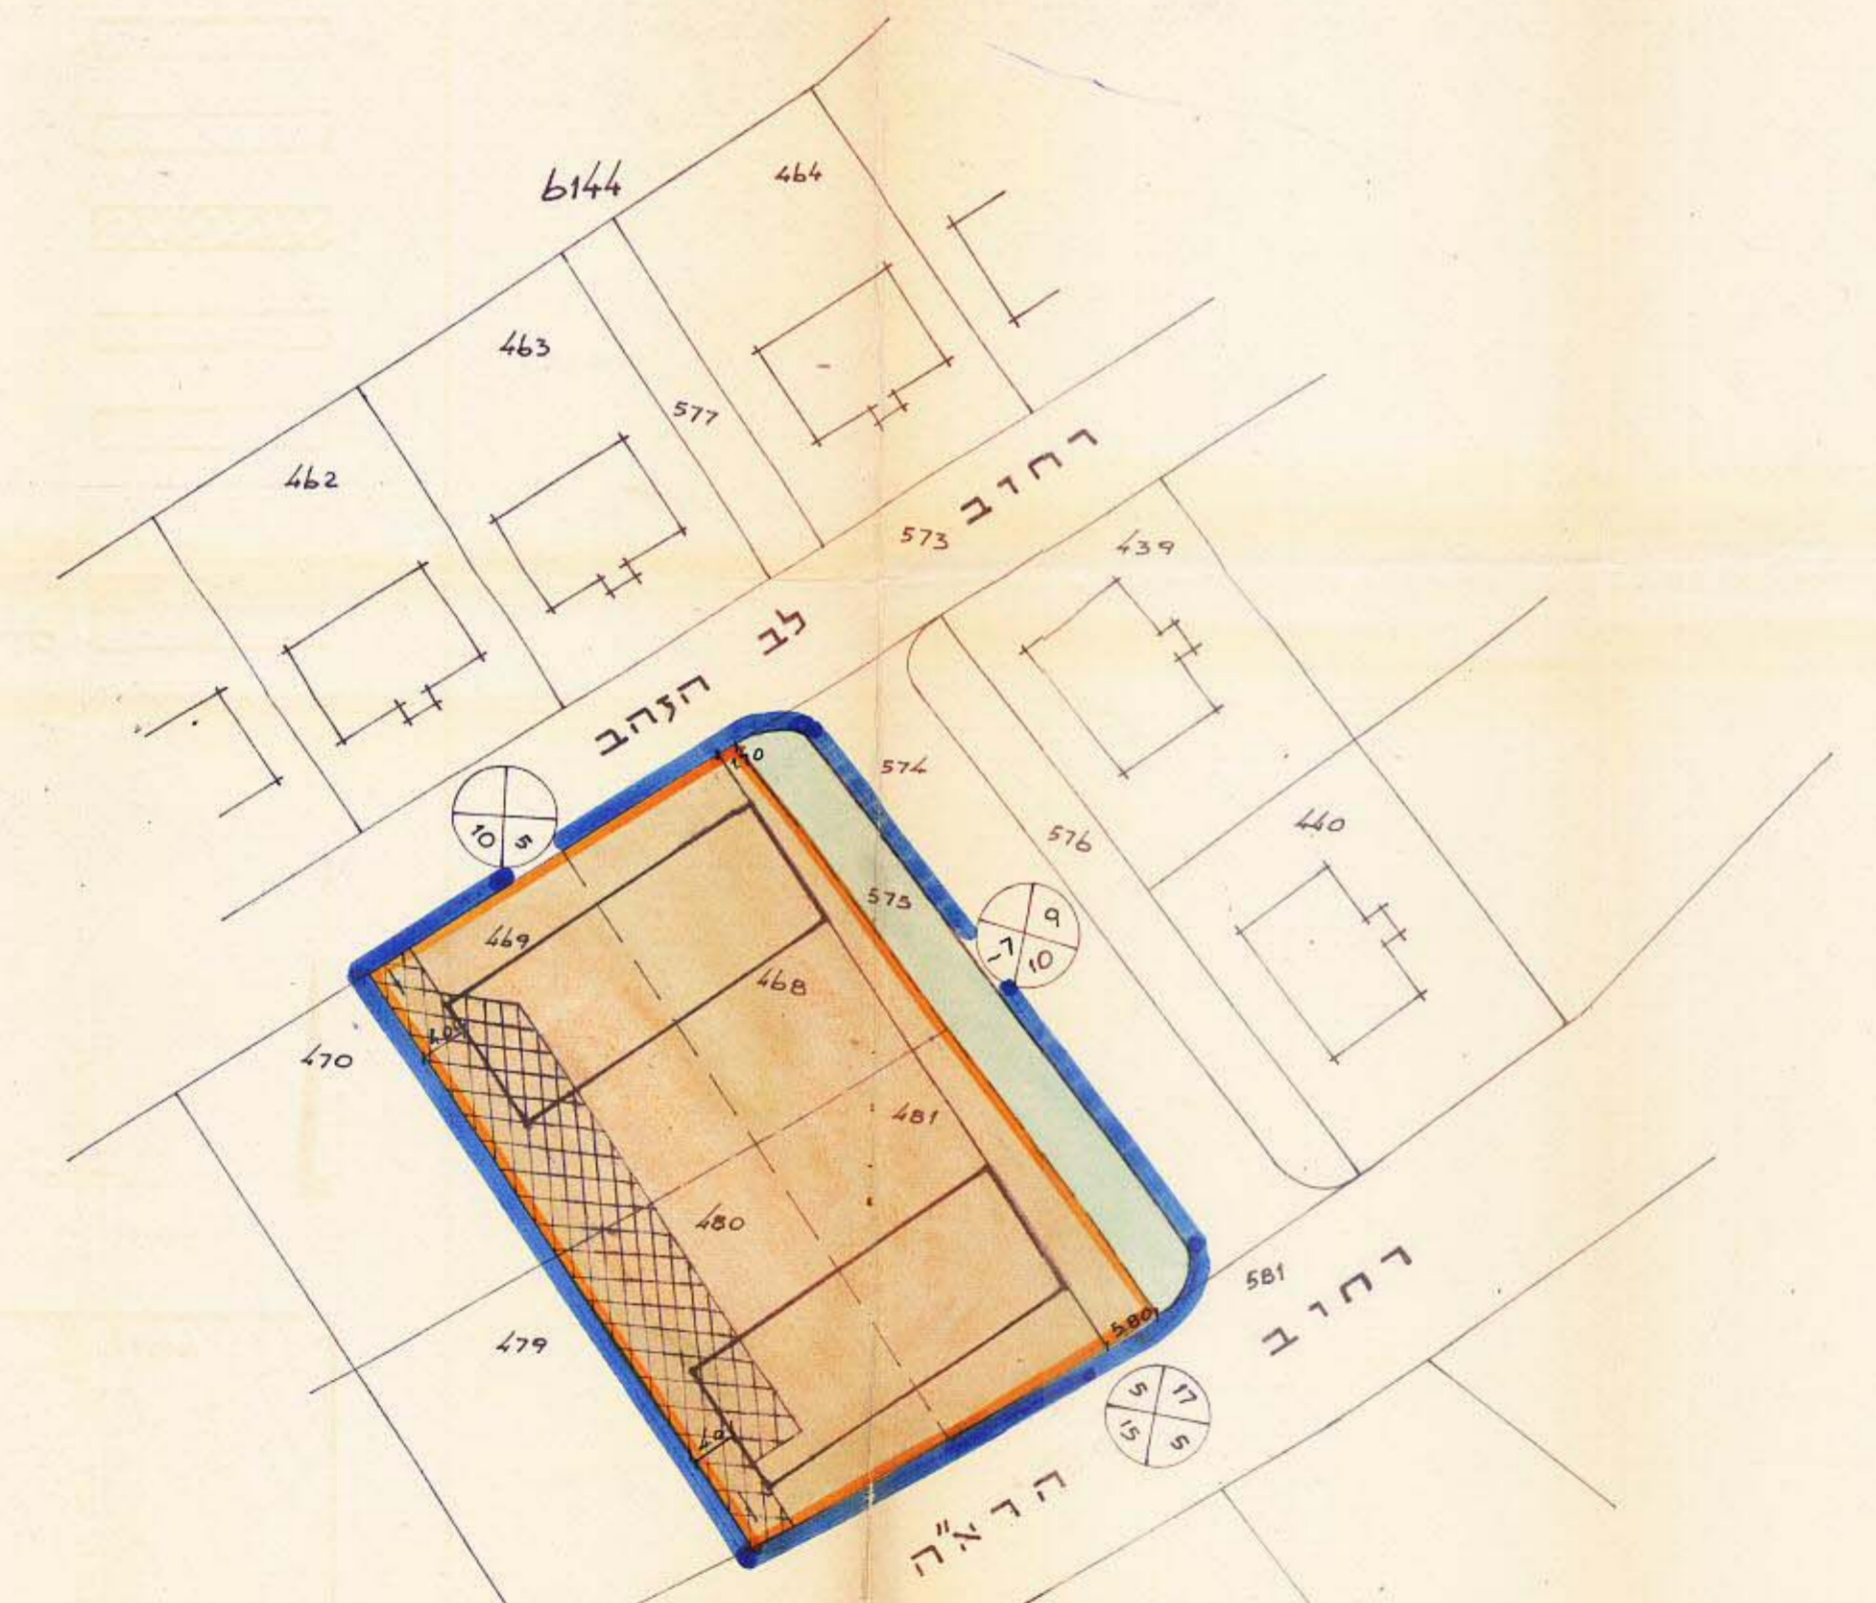


הועדה המקומית לתכנון ערים
 רמת-גן
 התכנית הועברה לועדה המועצתית
 לחקירה בישיבה מס' 75
 שהתקיימה ביום 8.7.63
 מנהל תכנון עיריית רמת-גן

השרד הפנים
 פקודה כוין ערים 1936
 ועדה מקומית לתכנון ערים
 רמת-גן
 סחוצ: תל-אביב
 כפה: תל-אביב-ישוב
 עיר: רמת-גן
 גוש: 6144
 חלקות: 481, 480, 469, 468
 שטח התכנית: 2164 מ²
 בעל הקרקע: מרקע ישראל
 וזם התכנית: חב' פלמחים
 המתכנן: האלת דלת-גן, רמת-גן

הועדה המקומית לתכנון ערים
 רמת-גן
 התכנית הועברה לועדה המועצתית
 לחקירה בישיבה מס' 75
 שהתקיימה ביום 8.7.63
 מנהל תכנון עיריית רמת-גן

מס התכנית: 1/681
 תאריך: 30.11.63

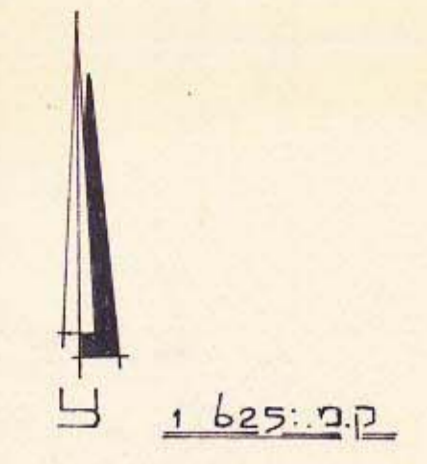

- מקרא:**
- גבול התכנית
 - דרך קיימת
 - חניה פרטית
 - אזור מגורים ב
 - אזור מגורים ג
 - אזור מגורים מיוחד
 - שטח עבורי פתוח קיים

