

מא"ש יג-1-1
מא"ש יג-2-ה'תש"ב



מרחב תכנון מקומי דמות-ג

תשריט מצודף לתכנית מס' ד'ג/303

שינוי לתכנית מפורטת מס' 81/2 R

מצב חדש ק.ת. 1:625

מחוז: תל-אביב
נפח: תל-אביב-יפו
עיר: דמות-גן
גוש: 6145
חלקה: 26
שטח התכנית: 8181
בעל הקרקע: שונים
יוזם התכנית: הועדה המקומית
שורף התכנית: מחלקת מהנדס העיר

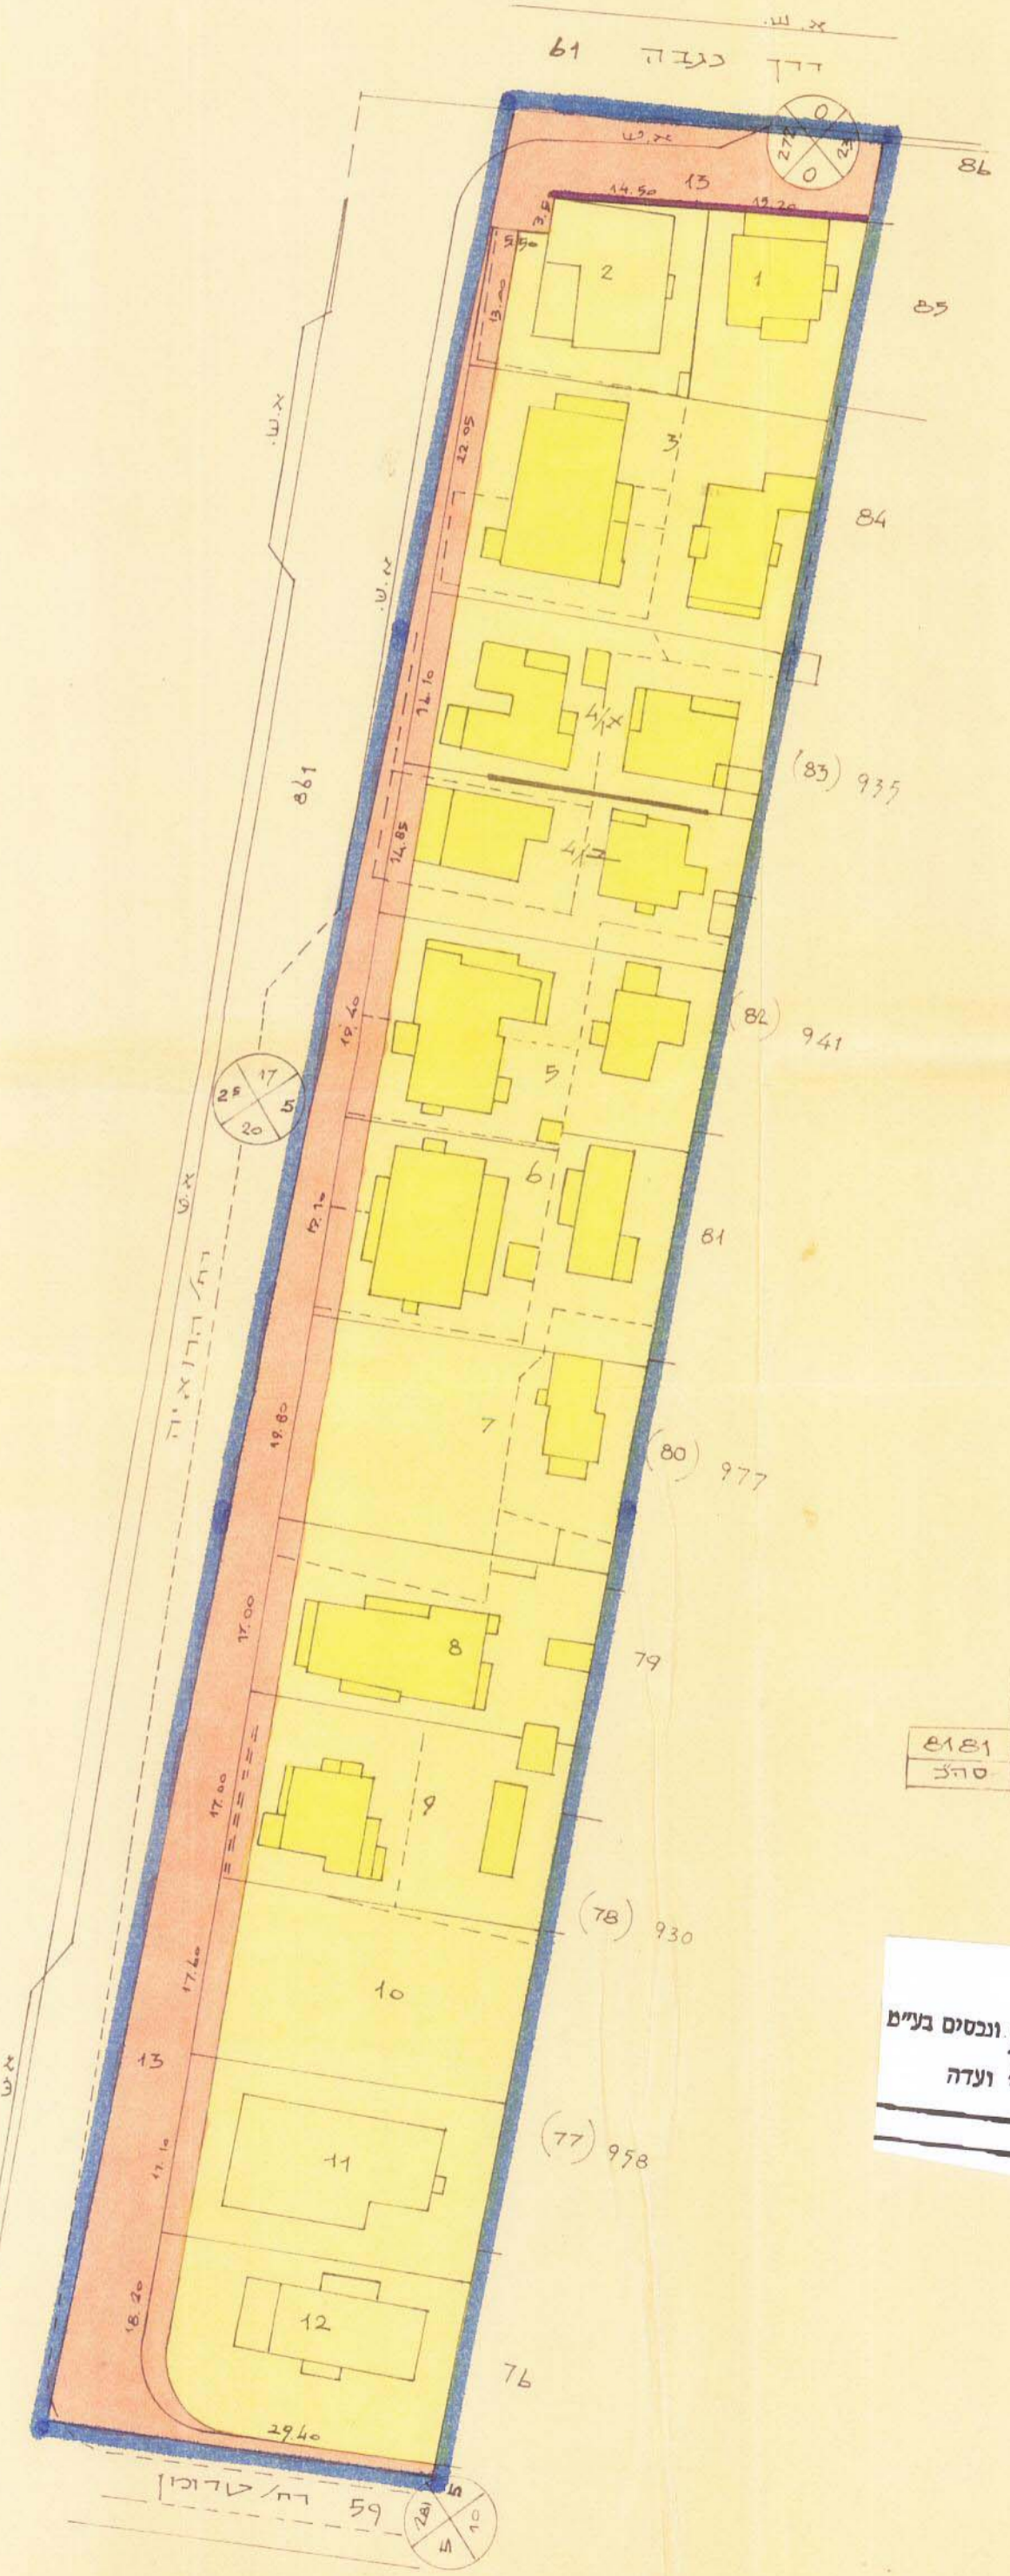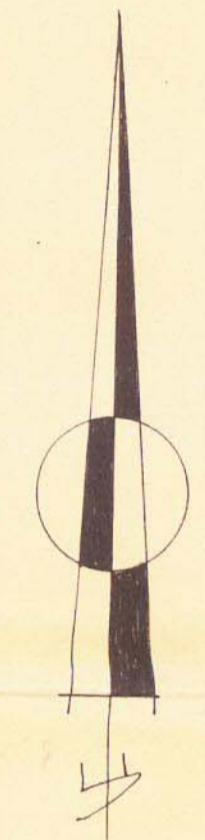

חלוקת החלקה 26

יחידה	שטח חלקה	שטח חלקה	מס' יחידה
274	-	274	1
307	33	342	2
707	56	763	3
508	41	549	4א
465	58	521	4ב
583	47	632	5
592	48	640	6
586	50	636	7
495	43	538	8
489	43	532	9
499	44	543	10
478	43	521	11
474	46	520	12
6457	534	7190	13
-	117	117	14
2181	6457	1724	סה"כ
2181	6457	1724	דד"כ


מסדר הכנסים
חוק התכנון והבניה תשכ"ה-1965
מס' 313
מס' 24

מסדר הכנסים
חוק התכנון והבניה תשכ"ה-1965
מס' 313
מס' 24

מס' 313
מס' 24

- מקרה
- גבול התכנית
 - דרך קיימת
 - דרך חדשה
 - חצית חנויות
 - אזור מגורים ג'
 - בנין להריסה
 - אזור מגורים מיוחד
 - שטח ציבורי
 - שטח ציבורי פתוח
 - אזור מגורים ב'
 - קיד משותף

תרשים הסביבה והמצב הקיים ק.ת. 1:5000

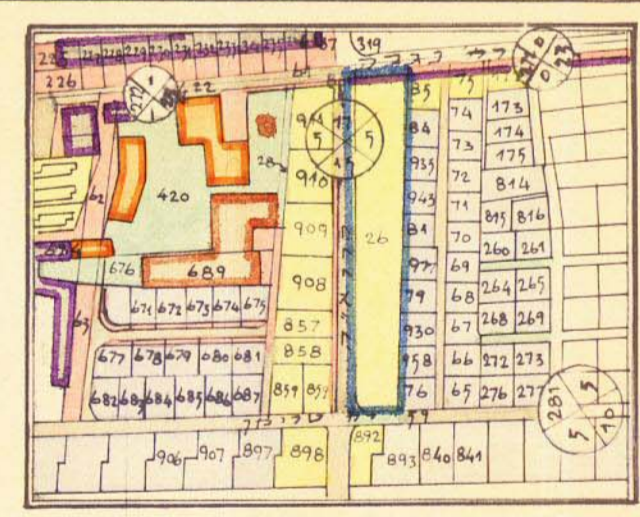

נא לה-ניחול ומידע מקרקעין ובטנים בניים
אימות אשור
אושרה לתוקף ע"י ועדה
שם חתימה

מס' התכנית: 81/2 R
תאריך: 27.11.1966