


טבלת השטחים

מצב חדש				מצב קיים				גוש
%	יעוד	שטח במ <sup>2</sup>	חמ' מוגר'ת	%	יעוד	שטח במ <sup>2</sup>	חלקה מס'	
42.05	אזור מגורים "ג"	995	3	44.20	אזור מגורים "ג"	1,045	434	6125
11.10	אזור מגורים "ג"	262	2	11.15	אזור מגורים "ג"	264	355	
32.10	אזור מגורים "א"	807	5	41	אזור מגורים "א"	971	348	
11	שטח צבורי פתוח	260	1	3.65	אזור מגורים "ג"	86	חלקה 356	
1.75	דרכים	42	4					
100		2,366		100		2,366	ס"ה	

מצב חדש  
ק.מ. 1:500

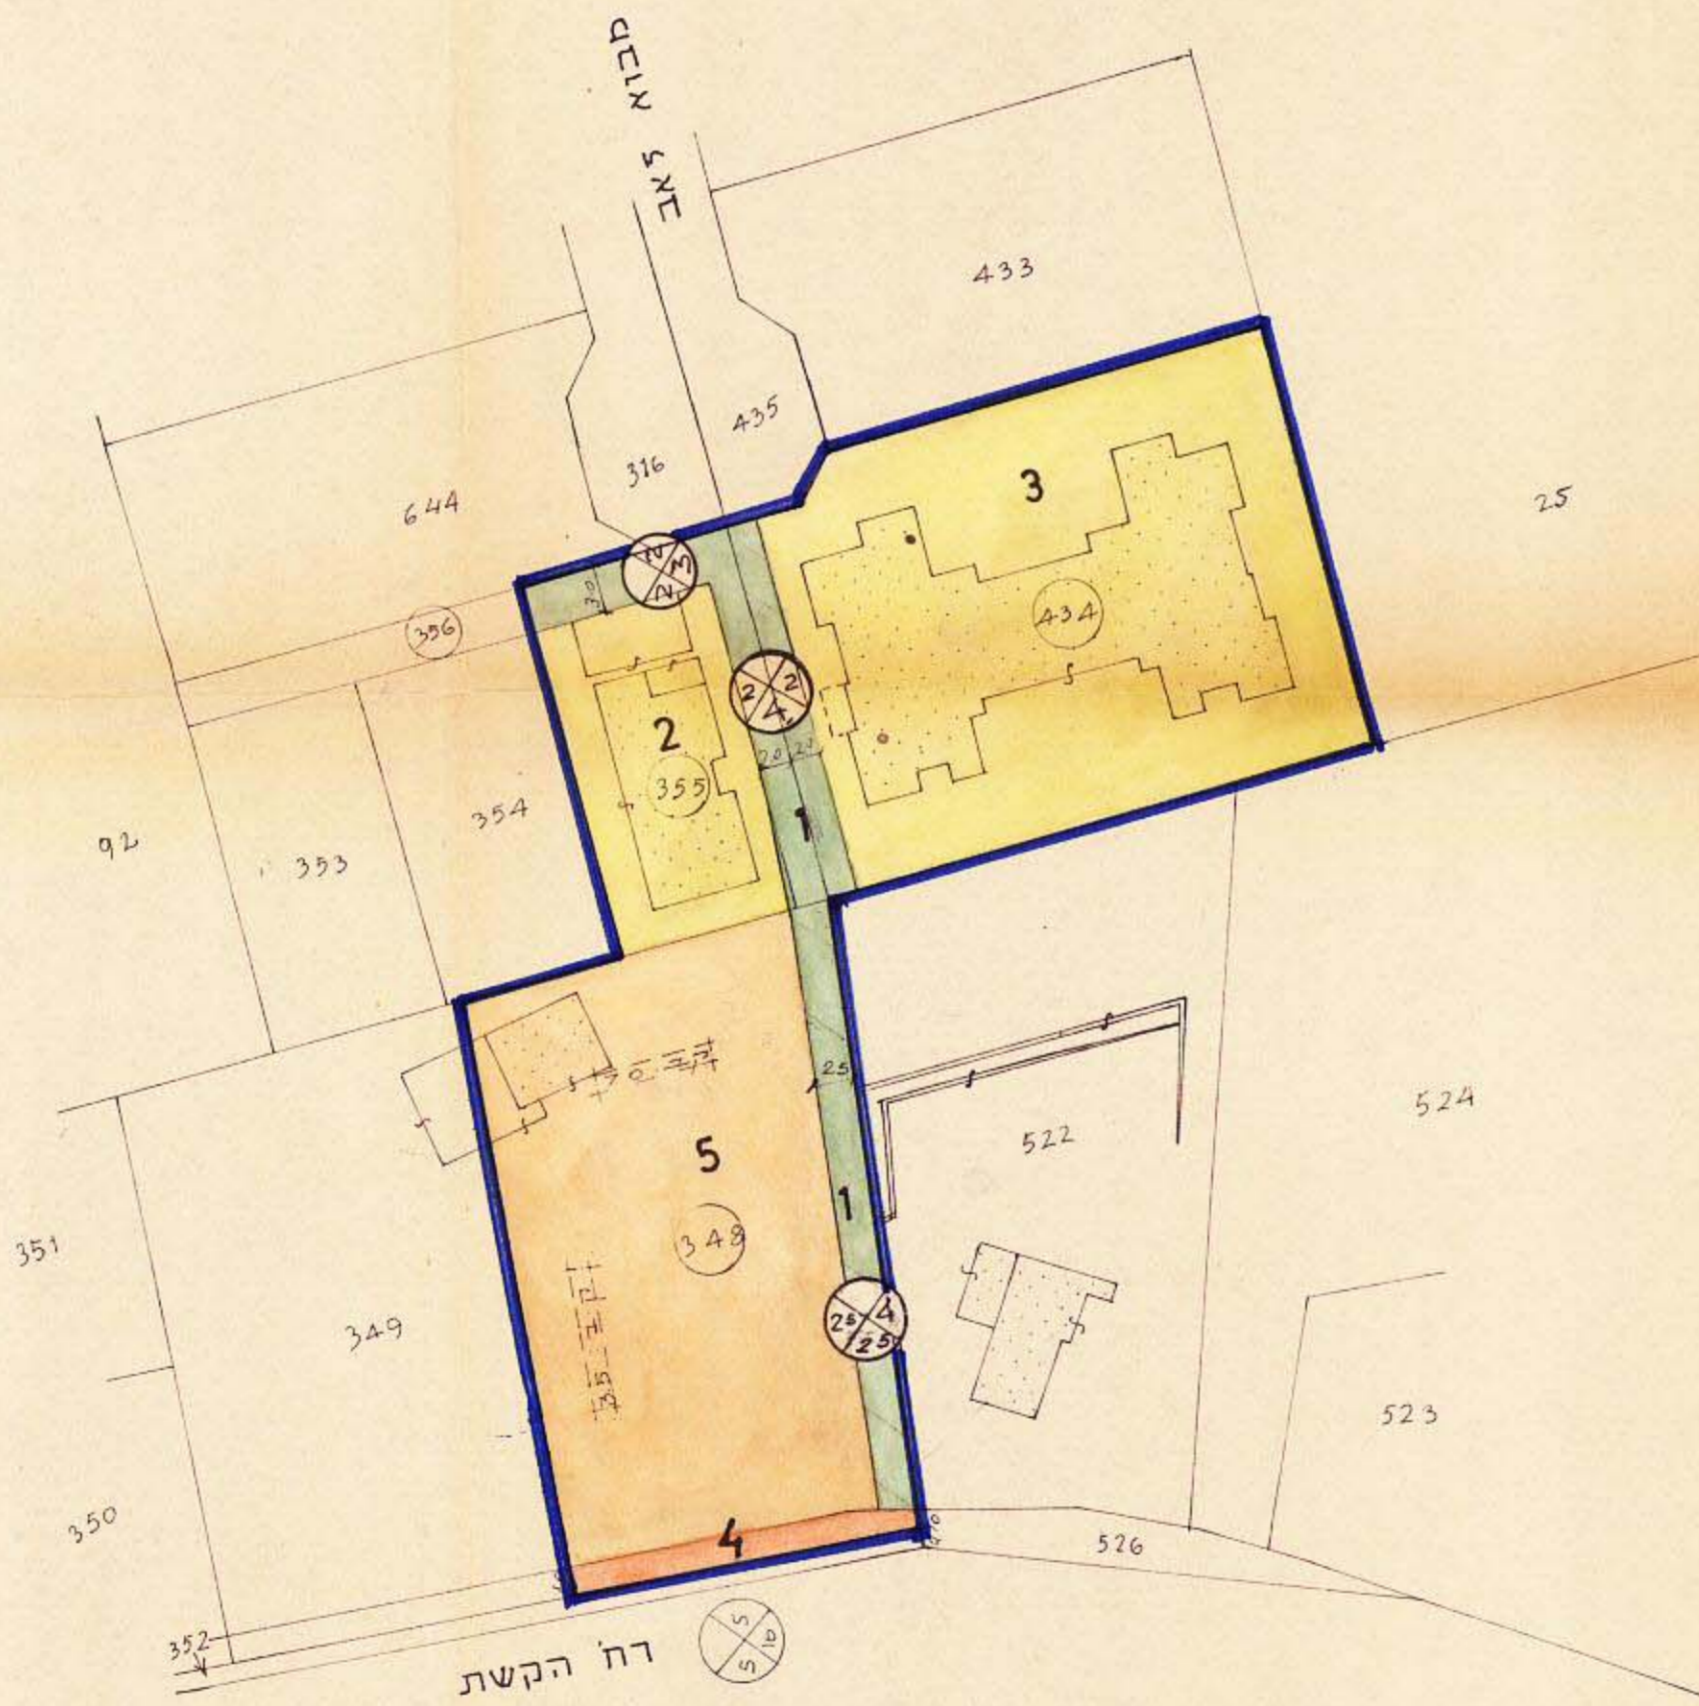

מרחב תכנון מקומי ומתאן  
תרשים מצורף לתכנית מס/619  
צנוי לתכנית ספורטת 58


מחוז : תל-אביב  
נפה : תל-אביב יפו  
עיר : רמת-גן  
גוש : 6125  
חלקות : 434, 356, 355, 348  
שטח : 2,366  
בעלי הקרקע : שונים  
יזם התכנית : הרעדה המקומית  
עורך התכנית : מחלקת מהנדס העיר

מקרא

- גבול התכנית
- דרך קיימת
- דרך חדשה
- אזור מגורים א'
- אזור מגורים ג
- אזור מגורים ב
- אזור מגורים מיוחד
- אזור מסחר א'
- שטח צבורי פתוח



מצב לפי תכנית מס. ק.מ. 1:2500

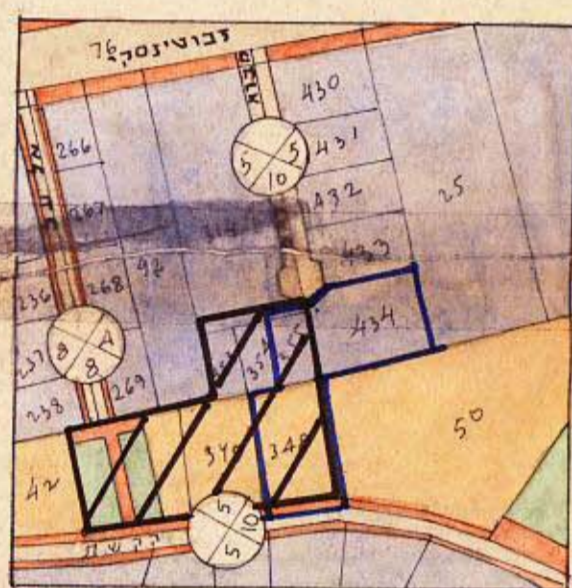

מצב לפי תכנית רג/340. ק.מ. 1:2500

