

מרחב תכנון מקומי רמת-גן
תשריט כצורך לתכנית מס' רג' 688
שנאי לתכנית כופורטת D.E.

משרד הפנים
 חוק החכנון והבינה חש"ה-1965
 תח. 2-200
 רכב חכנון מקומי
 68810 מס' 78
 בעיה
 כיתה המחויבות שיטתה
 2.11.78
 החלטתה להסיר מקומה
 הנכנסת לעל.
 2
 ובעד אדם זר
 78

[illegible]

נפדה	זגל אביב
עיר	רמת גן
גוש	6204
חלקות	287, 286
רחוב	סוקולוב
בעל הקרקע	ש
מגיש התכנית	
עורך התכנית	יע
שטח התכנית	10

שמואל ברט חב' קבלנית בע"מ.
" " " "
יעקב ויסברט אדר' רח' ירושלים
1020 מ"ר.

מקרא:

- The diagram shows a menorah with a central stem and seven branches. The central stem has a circular knob with an 'X' inside. The branches are decorated with various patterns and colors. To the right of the diagram is a list of items in Hebrew, each corresponding to a part of the menorah. The items are: 'גבול התכנית' (Boundary of the plan), 'אזור תעשייה' (Industrial zone), 'מספר הדרך' (Road number), 'קו בנין' (Building line), 'רוחב הדרך' (Road width), 'אזור מגורים מיוחד' (Special residential zone), 'ג' ' ' ' (Three single quotes), 'הרחבת דרך' (Road widening), 'אזור מסחרי א' (Commercial zone A), 'מבנה להריסה' (Building for demolition), 'מבנה מוצע' (Proposed building), and 'גבול חלקה קיימת ומספרה' (Boundary of existing plot and its number).

חתימות וחותמות : _____

הוצעה המקומות הבנוי ובנוי ערים
רמת גן
המבנה החדשה לעודת החברים
למקורה בשינוי מס' 14
החברים בע"מ 10.10.11
יושב ראש
מזכיר
כבוד הוועדה
55

חתימת בעל חקרקע
חתימת עורך התכנית

גרס ושות'
חברה קבלנית לבנין בע"מ




מינוי יעקב ויסברט
משרד טכני לבנין בע"מ
בני-ברק, רחוב ירושלים 48
טלפון 785260-792680

זכב קרים		מזב חדש	
גוש	חלקה	השטח במ"ר	מבצע
6204	286	1	השטח במ"ר
	287	2 (דוד)	
		1020	ס"ה
		1020	ס"ה

לוח זכויות בניה


ס"ח חידושי דיוור	מספר דיוור בקומה	מספר קומות	שטח רצפה בקומה במ'ר	ס"ח שטח רצפות במ'ר	% בנייה משטח המקורי
16	4	3.5.5	267.67	303.01	
		IV	254.67	254.67	
		4		1057.68	103.69

מַצֵּב חֲדָשׁ ק.מ. 250:1

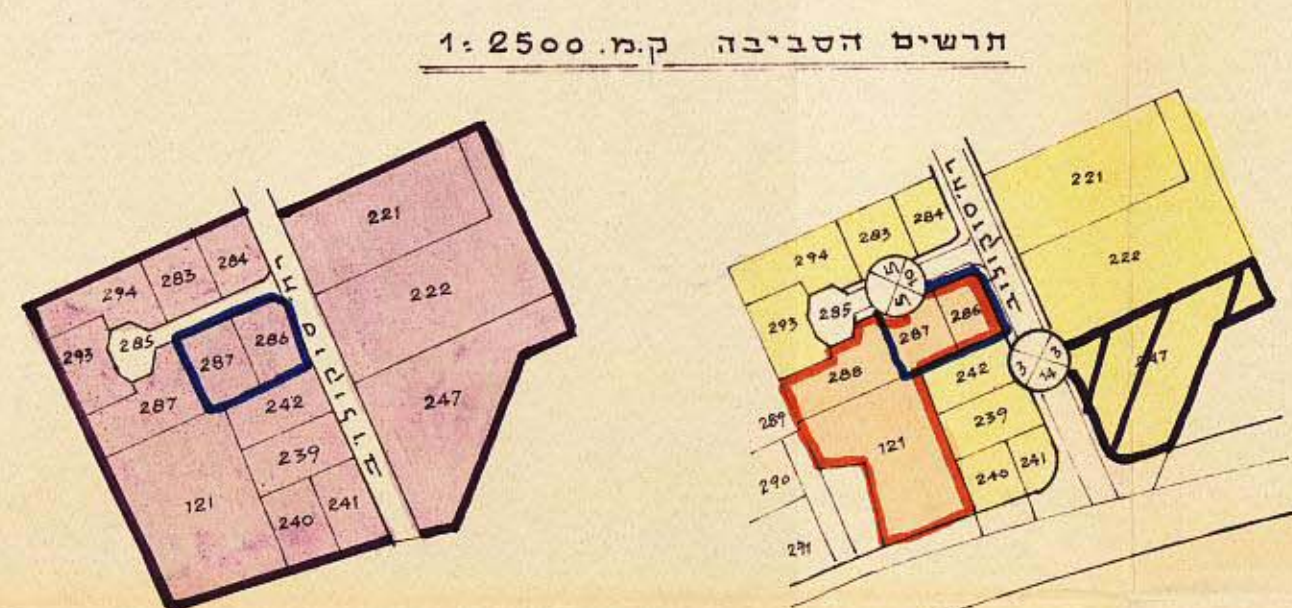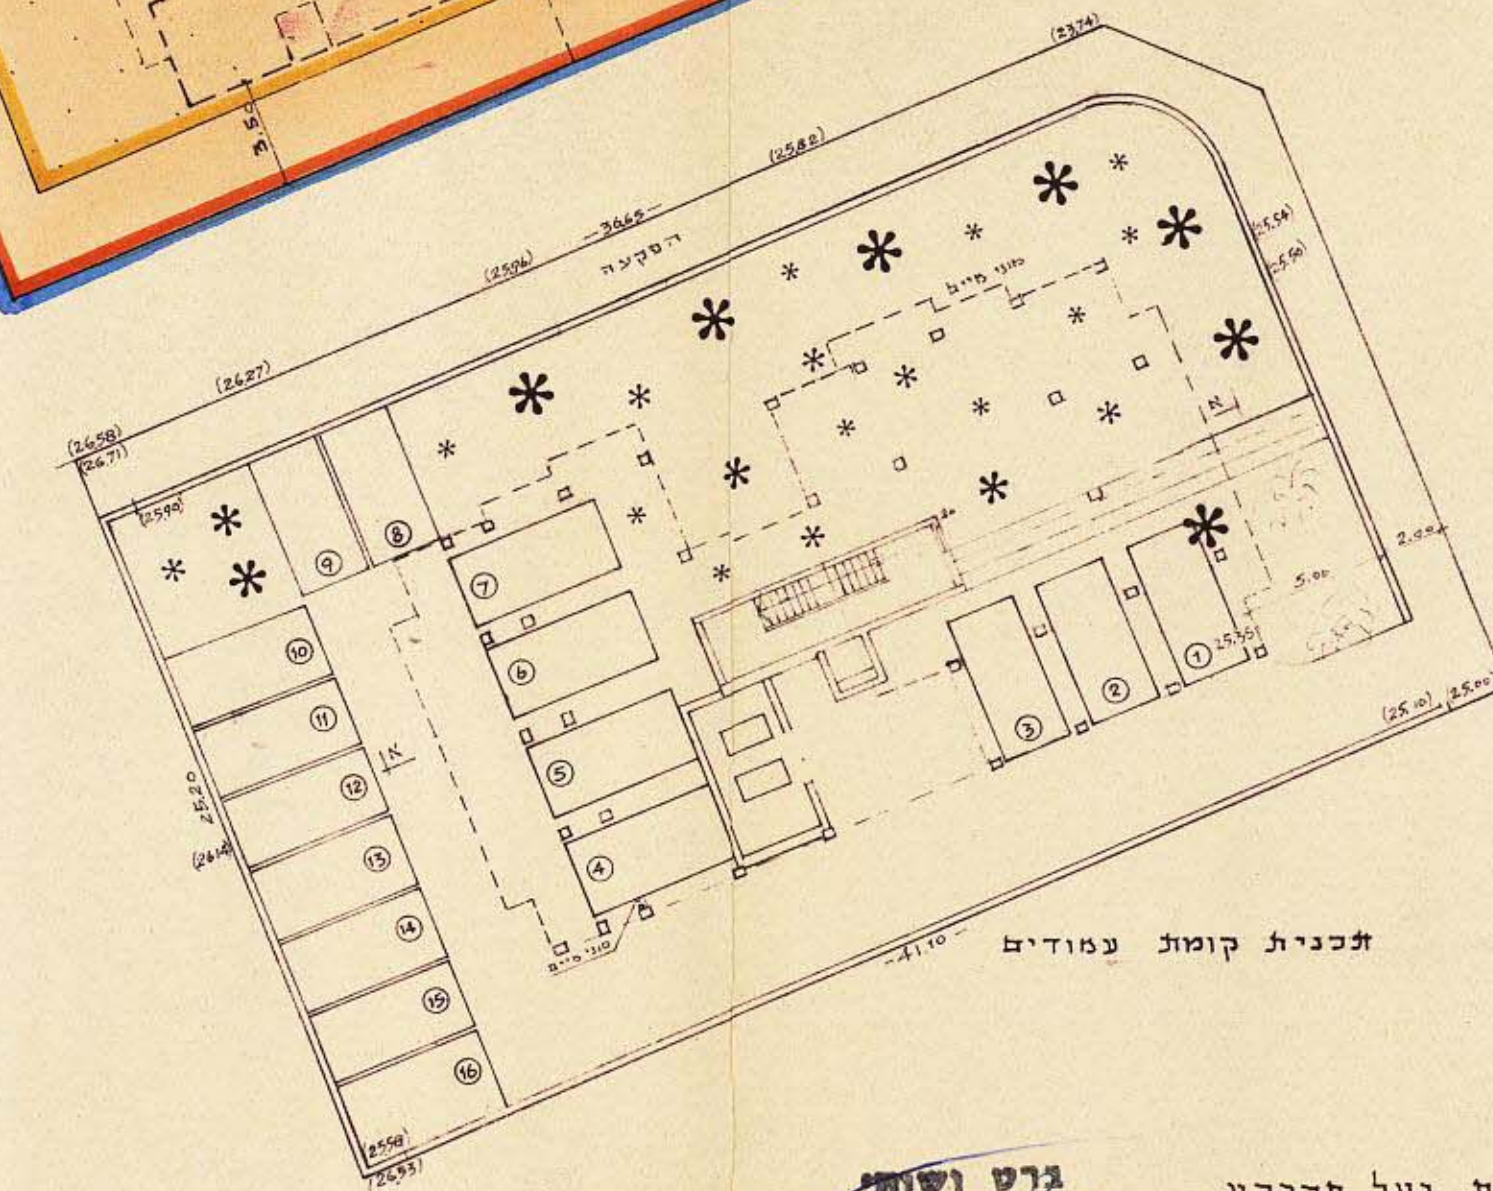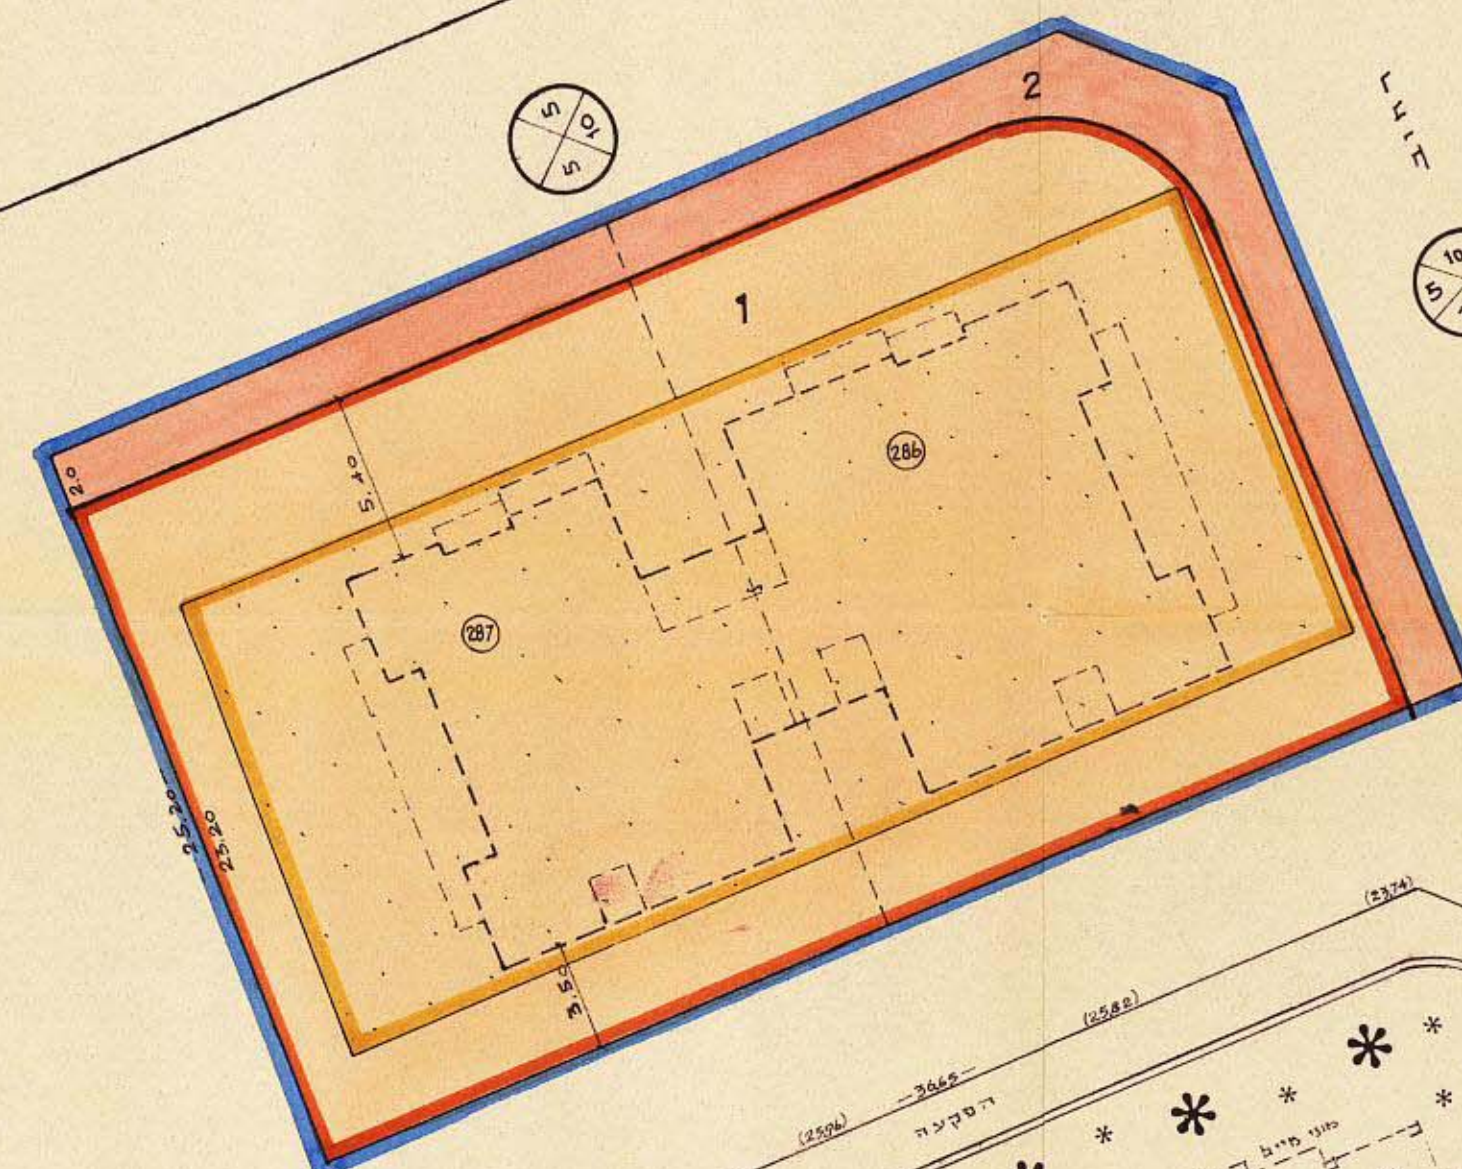


מצב קיים לפי תכנית המזאר ר"ג 340

מצב קיים לפי תכנית DE

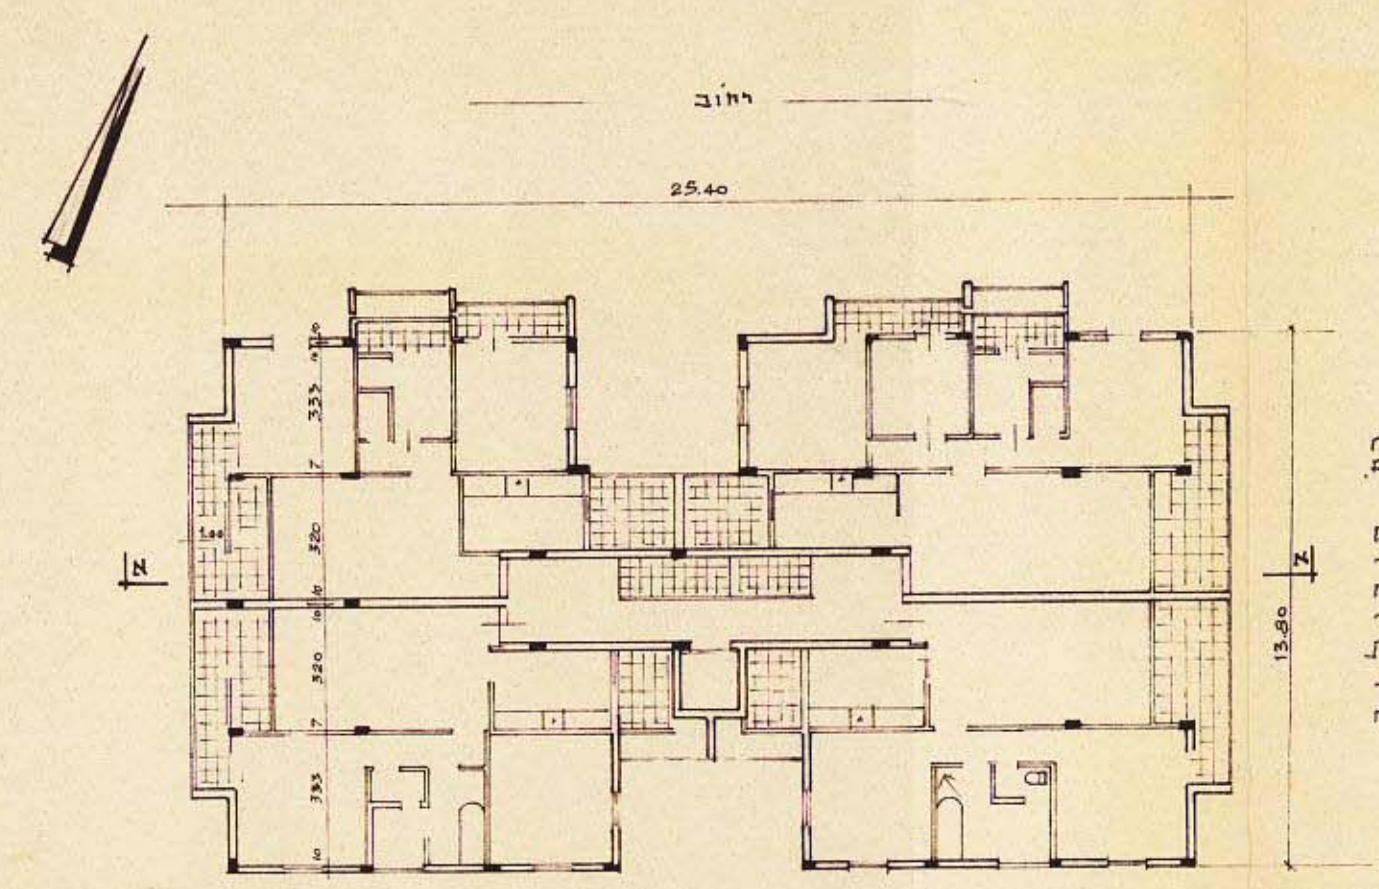

תכנית קומה ק.מ. 200 : 1

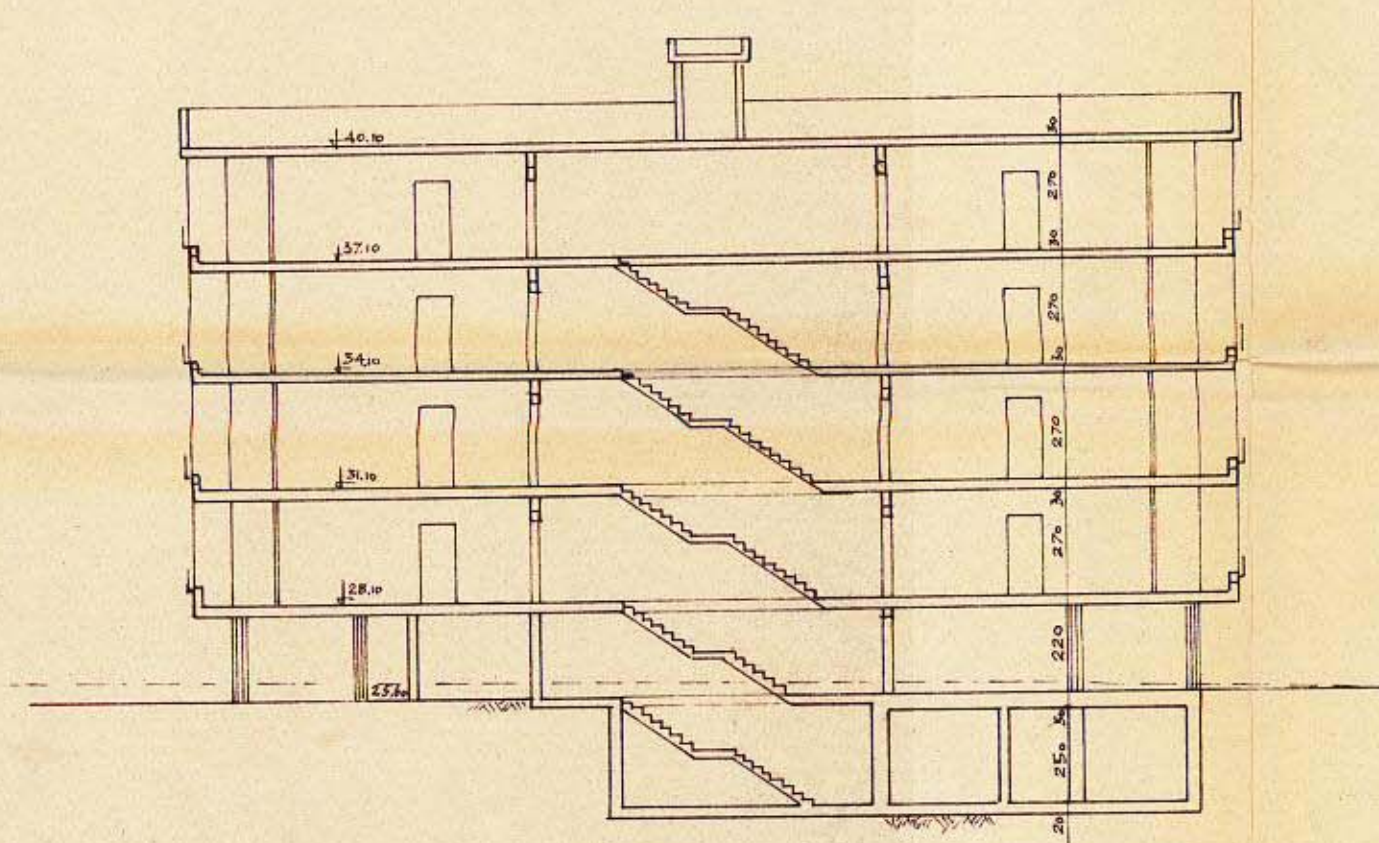

1 = 200 m.p. 2 - 2 7 7 7