

תשריט מצורף לתכנית נפרדת ח' ד"ג/702

שנתי לתכנית מפורטת ד"ג / 186

בחדוץ: חל אביב

נפֿה : אל אביב יפֿד .

עיד: דעת גן

6235: ש 75

חלקי 601, 602


2m 1402: 7 1 5

ב. על. היקף קטן: שונים

יִשְׂרָאֵל הַתְּכֵנִיף: הוֹעֵדָה הַלְּקוֹנִיָּה

עזרך הולכנית: לחלקות בהנדס העיר

בדקה 7:15

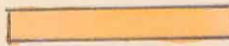- | | |
|---|----------------|
|  | גבול האכנית |
|  | דרך קריאת |
|  | דרך חדשה |
|  | אזור בגוריות |
|  | לבנה להדיסה |
|  | שטח להשכלה |
|  | שטח חקוקה בחדש |

[illegible]

16.2.75 : 7 ימים

26. 11. 80 = 11. 11. 80


מסדרי תכ
הוק והתקנו הוועידה הכללית
מהחז תל אביב

החבר הנכון בקובץ
כתב יד 171
הערה הכתובה ושיפוטתה
החליטה לתת חוקם
החומר המצוי לשלש כהנא

ידיעות ראש עיריה

<u>טבלת השעחים</u>			
ש"ה	-	1402	ס"ה
דוך	-	4	262
השלמה	-	3	180
מגורים	602	2	591
מגורים	601	1	369
אזור	החלקה	שטח ב' 2	חם' צנני

תאריך חתום

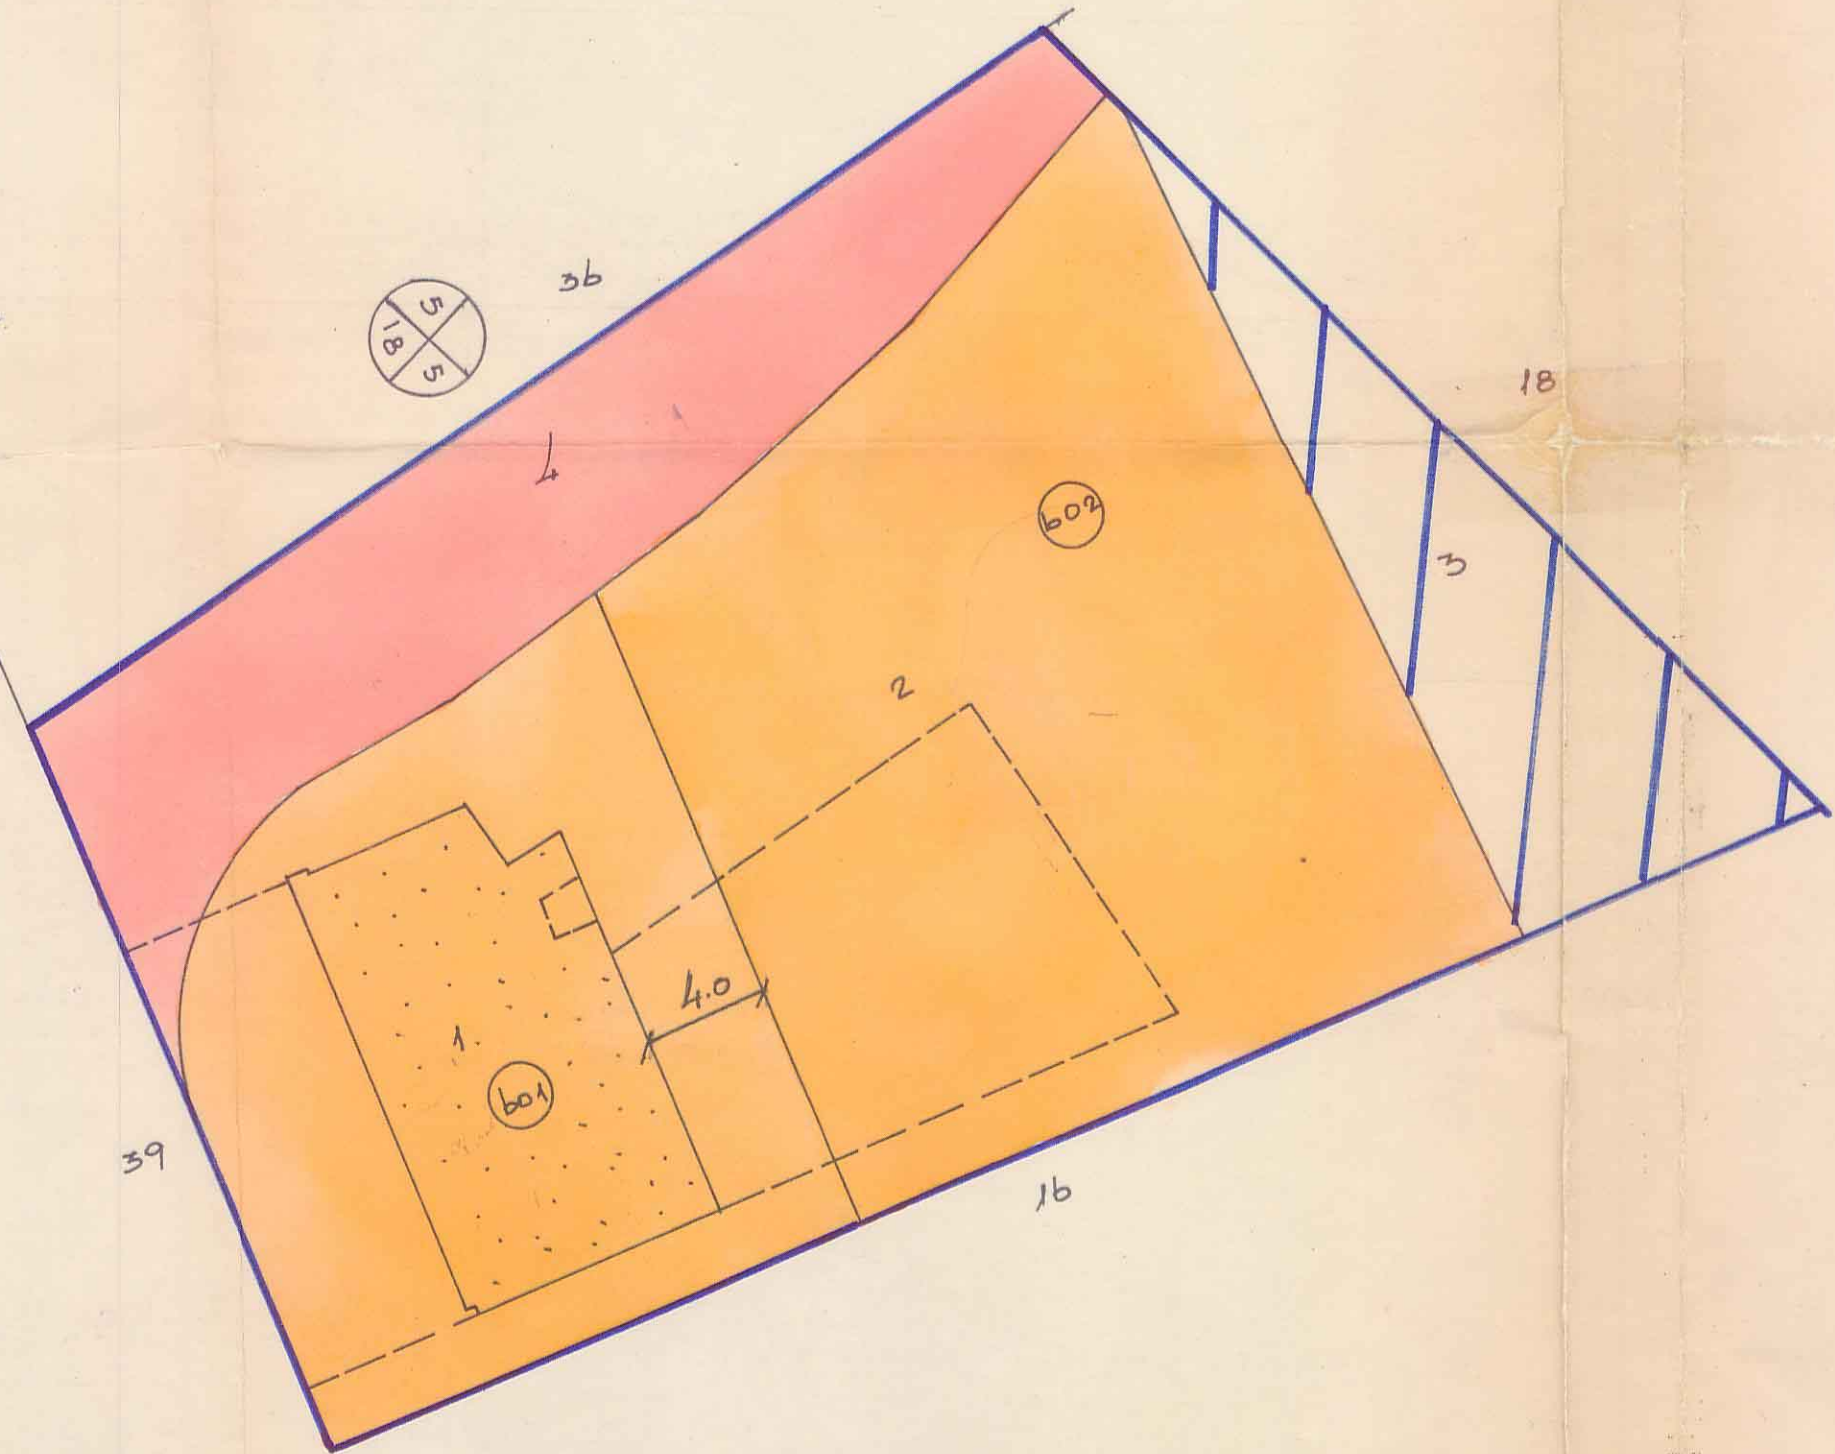

תרשיט הסביבה ולאט
לפי ד"ג / 186 ק"א; 1:1250

