

מחזור - 1-2
מחזור - 2-1

מרחב תכנון מקומי רמת-גן תשריט מצורף לתכנית מס' ר"ג/540 שינוי לתכנית מפורטת D.E.


טבלת החלוקה החדשה			
גוש	מצב קיים		מצב חדש
	חלקה	שטח בל"ד	שטח בל"ד
6125	453	676	4
	454	577	3
	455	500	2
	456	517	1
	458	613	5
	457	518	6
	459	989	7
			8
			9
ס"ה		4,390	4,390

טבלת השטחים			
גוש	מצב קיים		מצב חדש
	שטח בל"ד	שטח בל"ד	שטח בל"ד
6125	3401	77.5	68.5
	661	15.0	17.8
			5.6
	328	7.5	4.6
			3.5
ס"ה	4,390	100.0%	4,390


- לחוצ : תל-אביב
- נפה : תל-אביב-יפו
- עיר : רמת-גן
- גוש : 6125
- חלקות : 459, 458, 457, 456, 455, 454, 453
- שטח התכנית : 4,390 מ"ד
- בעל הקרקע : שונים
- יוזם התכנית : הועדה המקומית
- עורך התכנית : מח' מהנדס העיר

מקרא :


- גבול התכנית
- דרך קיימת
- דרך קיימת לפי D.E.
- דרך חדשה
- אזור מגורים א'
- אזור מגורים A לפי D.E.
- אזור מגורים B לפי D.E.
- אזור מגורים ג'
- שטח צבורי פתוח קיים
- שטח צבורי פתוח מוצע
- שטח קיים לבנין צבורי
- שטח מוצע לבנין צבורי
- דרך לבטול

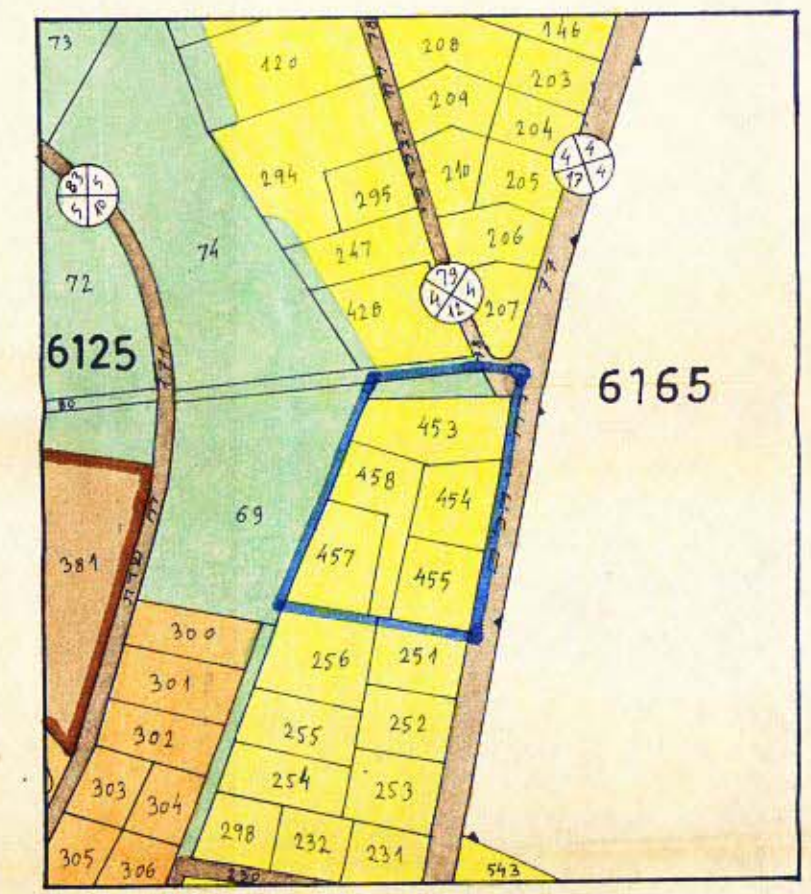


מצב קיים לפי תכנית ר"ג/115
ק.א. 1:2500

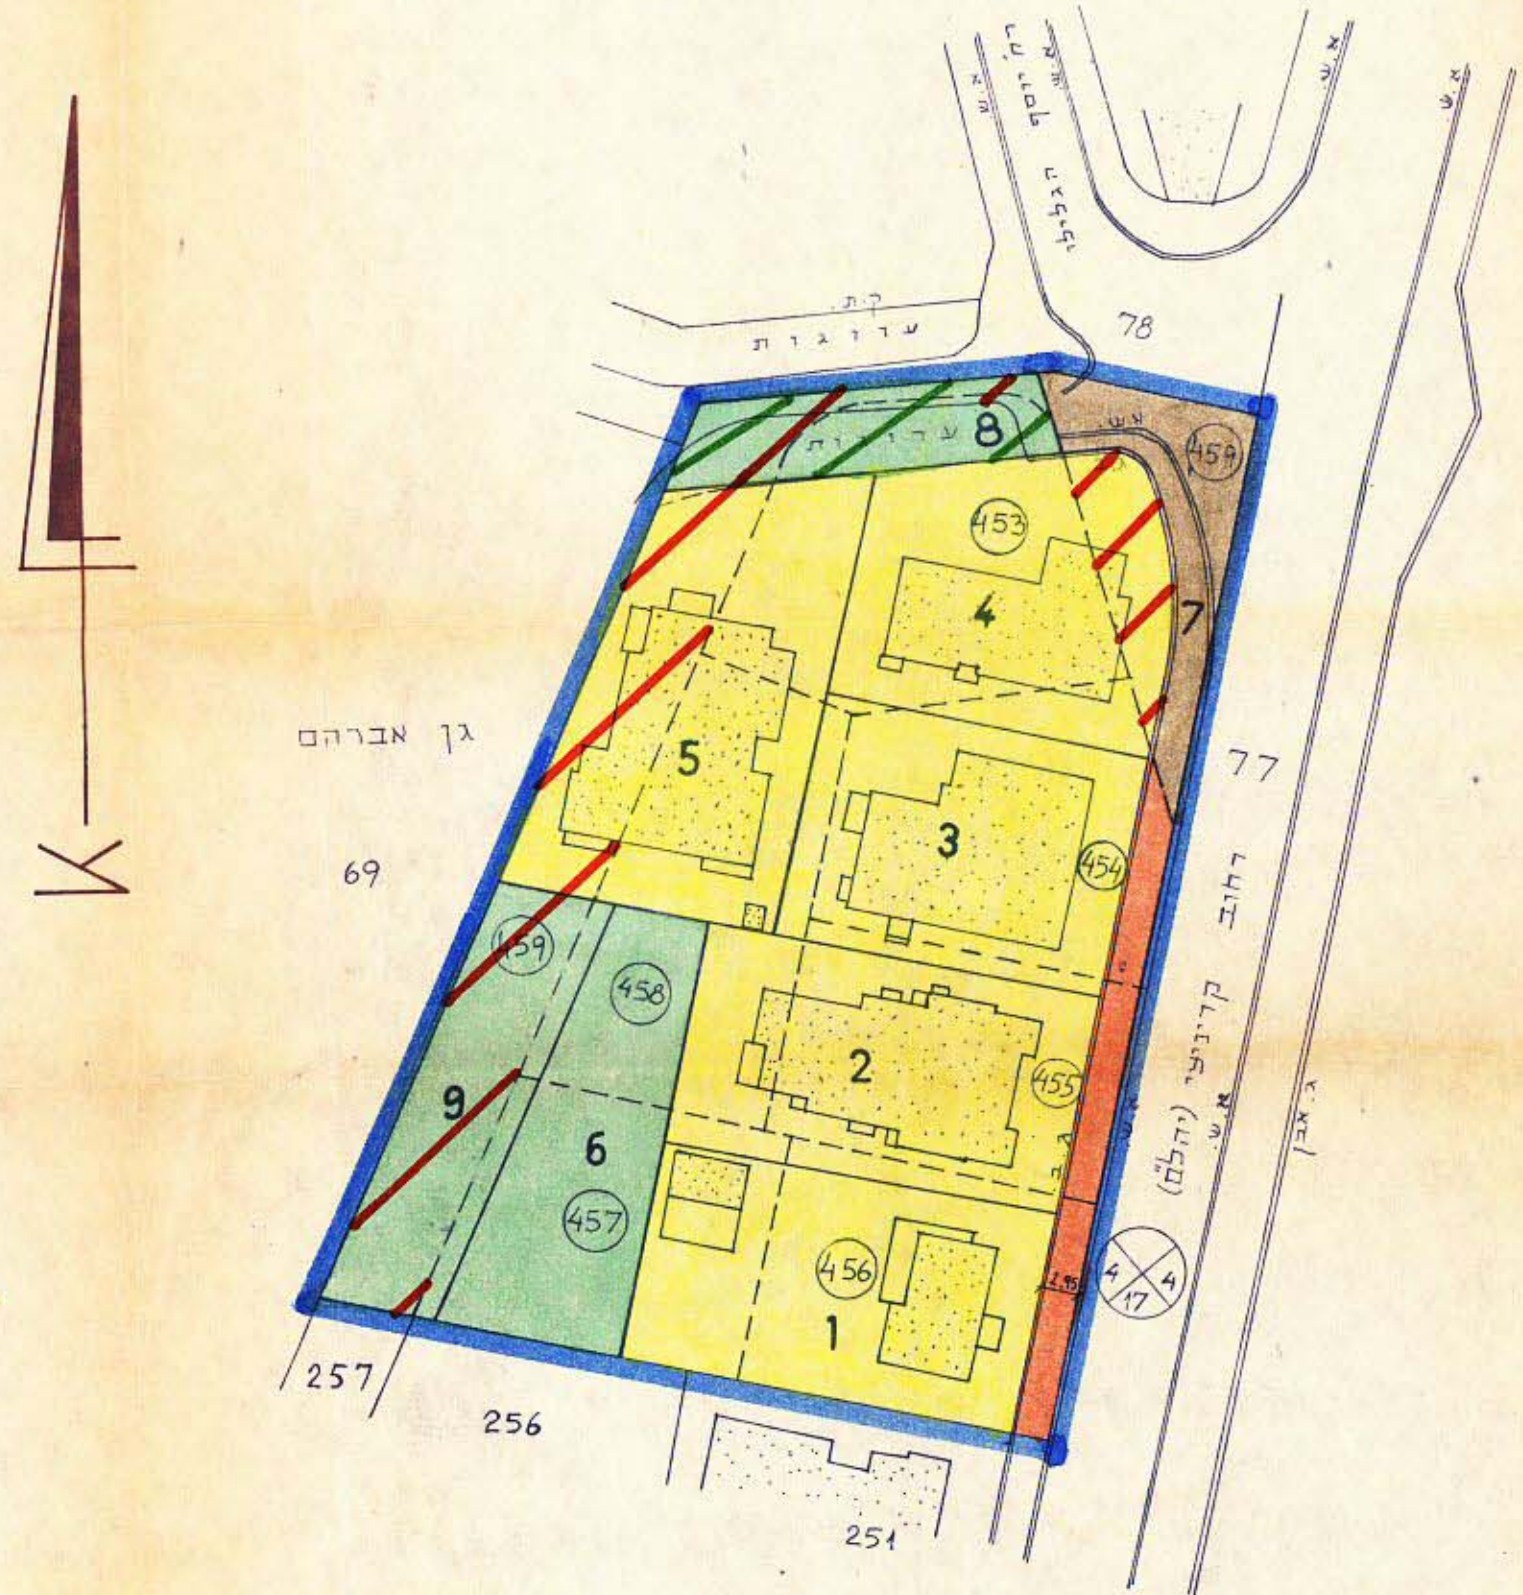

מצב חדש ק.א. 1:625

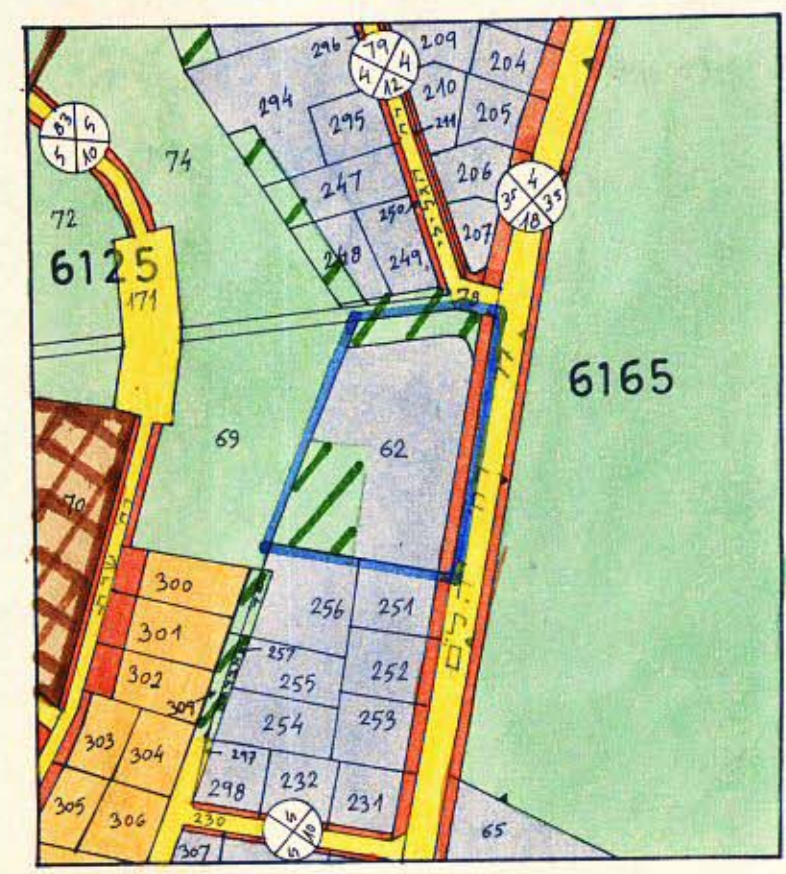

מצב קיים לפי תכנית D.E.
ק.א. 1:2500

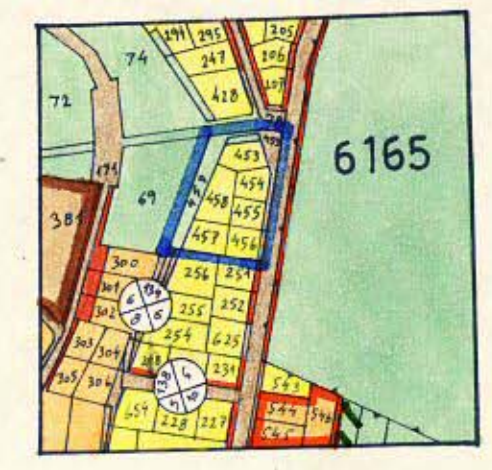

מצב קיים לפי תכנית ר"ג/340
ק.א. 1:5000

מחזור - 1-2
מחזור - 2-1

התוכנית נכנסה לתוקף
תאריך : 26.1.70
מס' : 85
שם : 5.1.70
מחזור : 1-2
מחזור : 2-1

משרד הפנים
חוק התכנון והבניה תשכ"ה-1965
מרחב תכנון מקומי
תכנית מס' ר"ג/540
הועדה המקומית בתוכנית
החליטה לתת תוקף
למבצע המוצע לעיל.
תאריך : 26.1.70
חתימה : [Signature]

משרד הפנים
חוק התכנון והבניה תשכ"ה-1965
מרחב תכנון מקומי
תכנית מס' ר"ג/540
הועדה המקומית בתוכנית
החליטה לתת תוקף
למבצע המוצע לעיל.
תאריך : 26.1.70
חתימה : [Signature]