


מאשרג - 1-2
מאשרג - 2-1

מרחב תכנון מקומי דמת-גן תכנית מפורטת מס' ר"ג/ 474

מחוז : תל-אביב
נפה : תל-אביב-יפו
עיר : דמת-גן
גוש : 6207
חלקות : 54-56, חלק 57, חלק 93, 76-91, 413
שטח התכנית : 3.949 מ"ר
בעל הקרקע : שונים
יוזם התכנית : הועדה המקומית
עורך התכנית : מחלקת להנדס העיר

מקרא

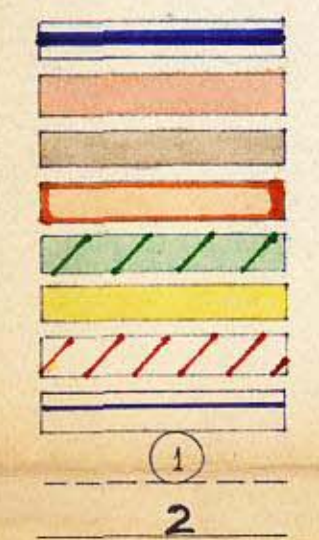

גבול התכנית
דרך חדשה
דרך קיימת
אזור מגורים מיוחד
שטח צבירי פתוח מוצע
אזור מגורים ג' מבוזע
דרך לביטול
חזית חנויות
חלקה קיימת ומתכננת
מגרש מוצע




3 0.7.71 = אב תשל"א

3 0.7.71 = אב תשל"א

טבלת החלוקה החדשה

גוש	מצב קיים		מצב חדש		יטוד
	מס' החלקה	שטח	מס' המגרש	שטח	
6207	92	558	1	424	אזור מגורים מיוחד
"	91	533	2	401	"
"	54	620	3	475	"
"	93	640	4	487	"
"	55	622	5	464	"
"	56	630	6	471	"
"	57 [הנק]	329	7	105	דרך
"	76 [הלק]	10	8	782	"
"	413	7	9	340	"
ס"ה		3949		3949	

מצב חדש
ק.מ. 1:625

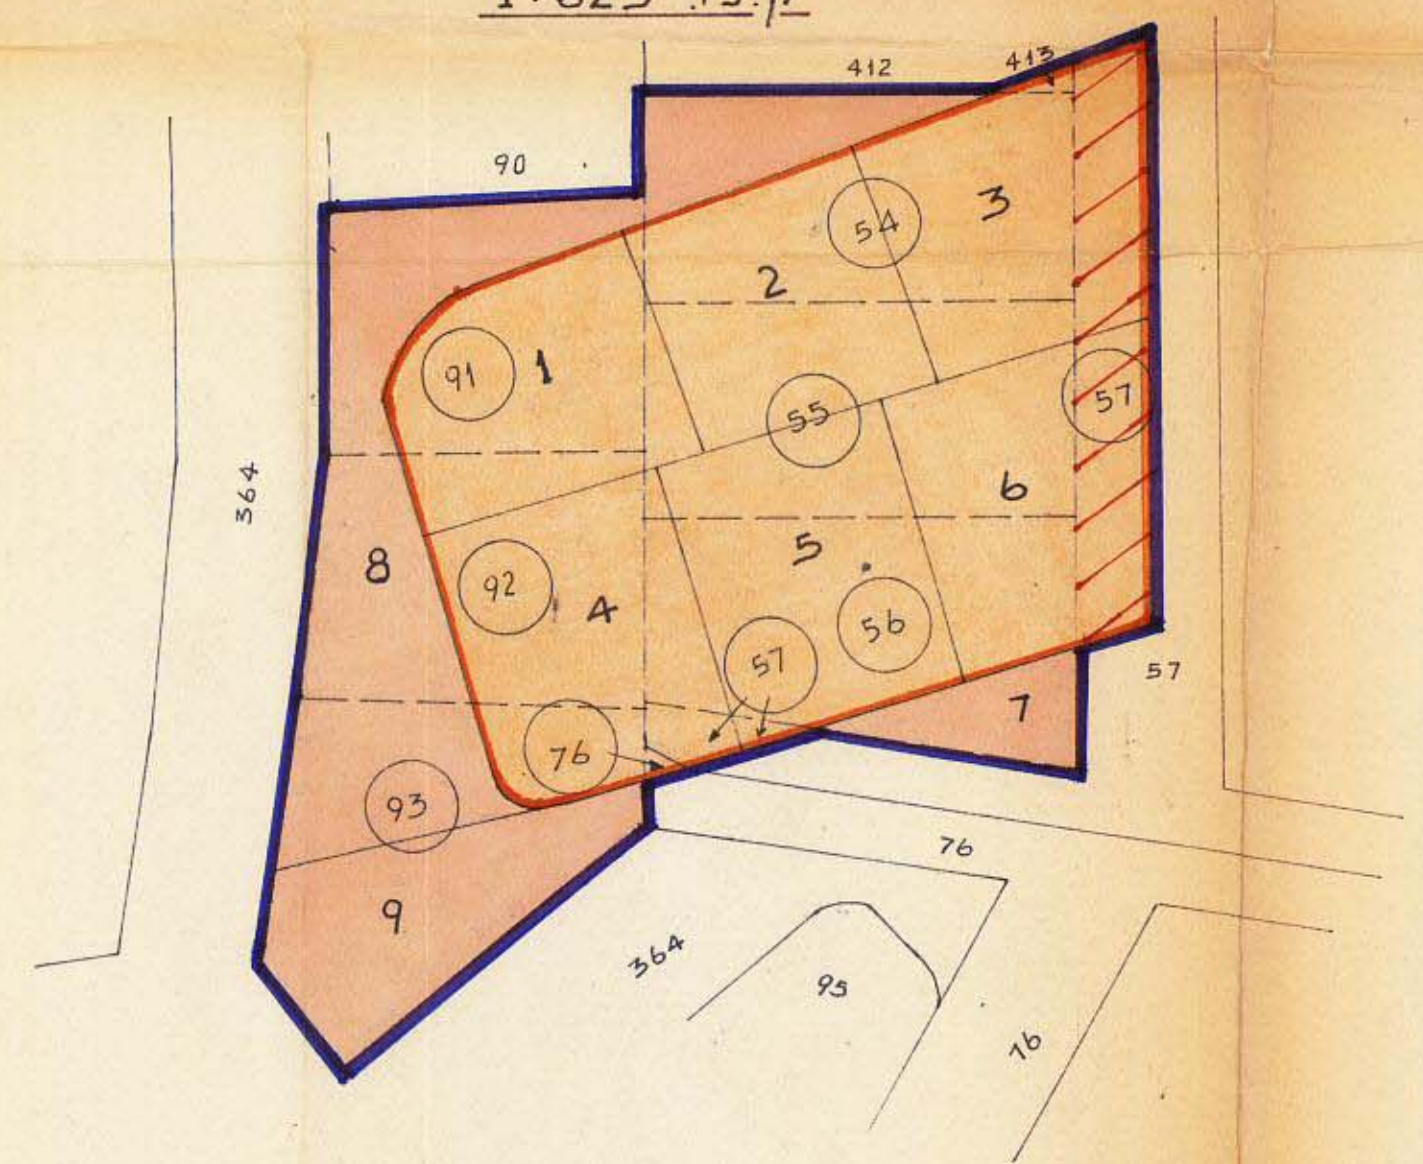

תרשים הסביבה ומצב הקיים

לפי ר"ג/ 126

ק.מ. 1:1250

