



מסדר הפנים
פקודה בנין ערים 1936
ועדה מחוזית לבניה ולתכנון ערים
מחוז תל-אביב
מרחב תכנון ערים נא-10
תכנית האי-מלוקט קקא מס' 707
הוצעה המחוזית בישיבתה ה-29
מיום 2.5.55 החליטה להפקיד
את התוכנית להקדמת לעיל
י"ט בכסיון

מאלמ-11-1
אתר-1-26

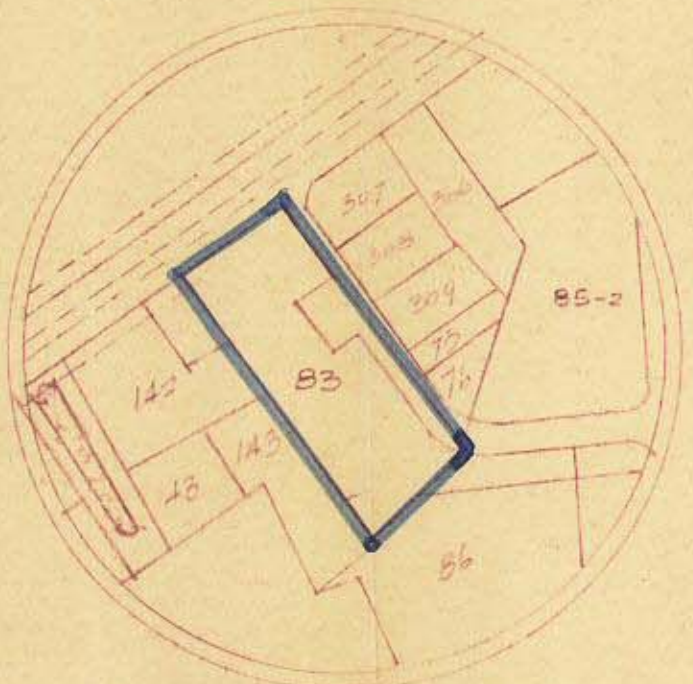

תדלוי 107 בנייה 2500/1

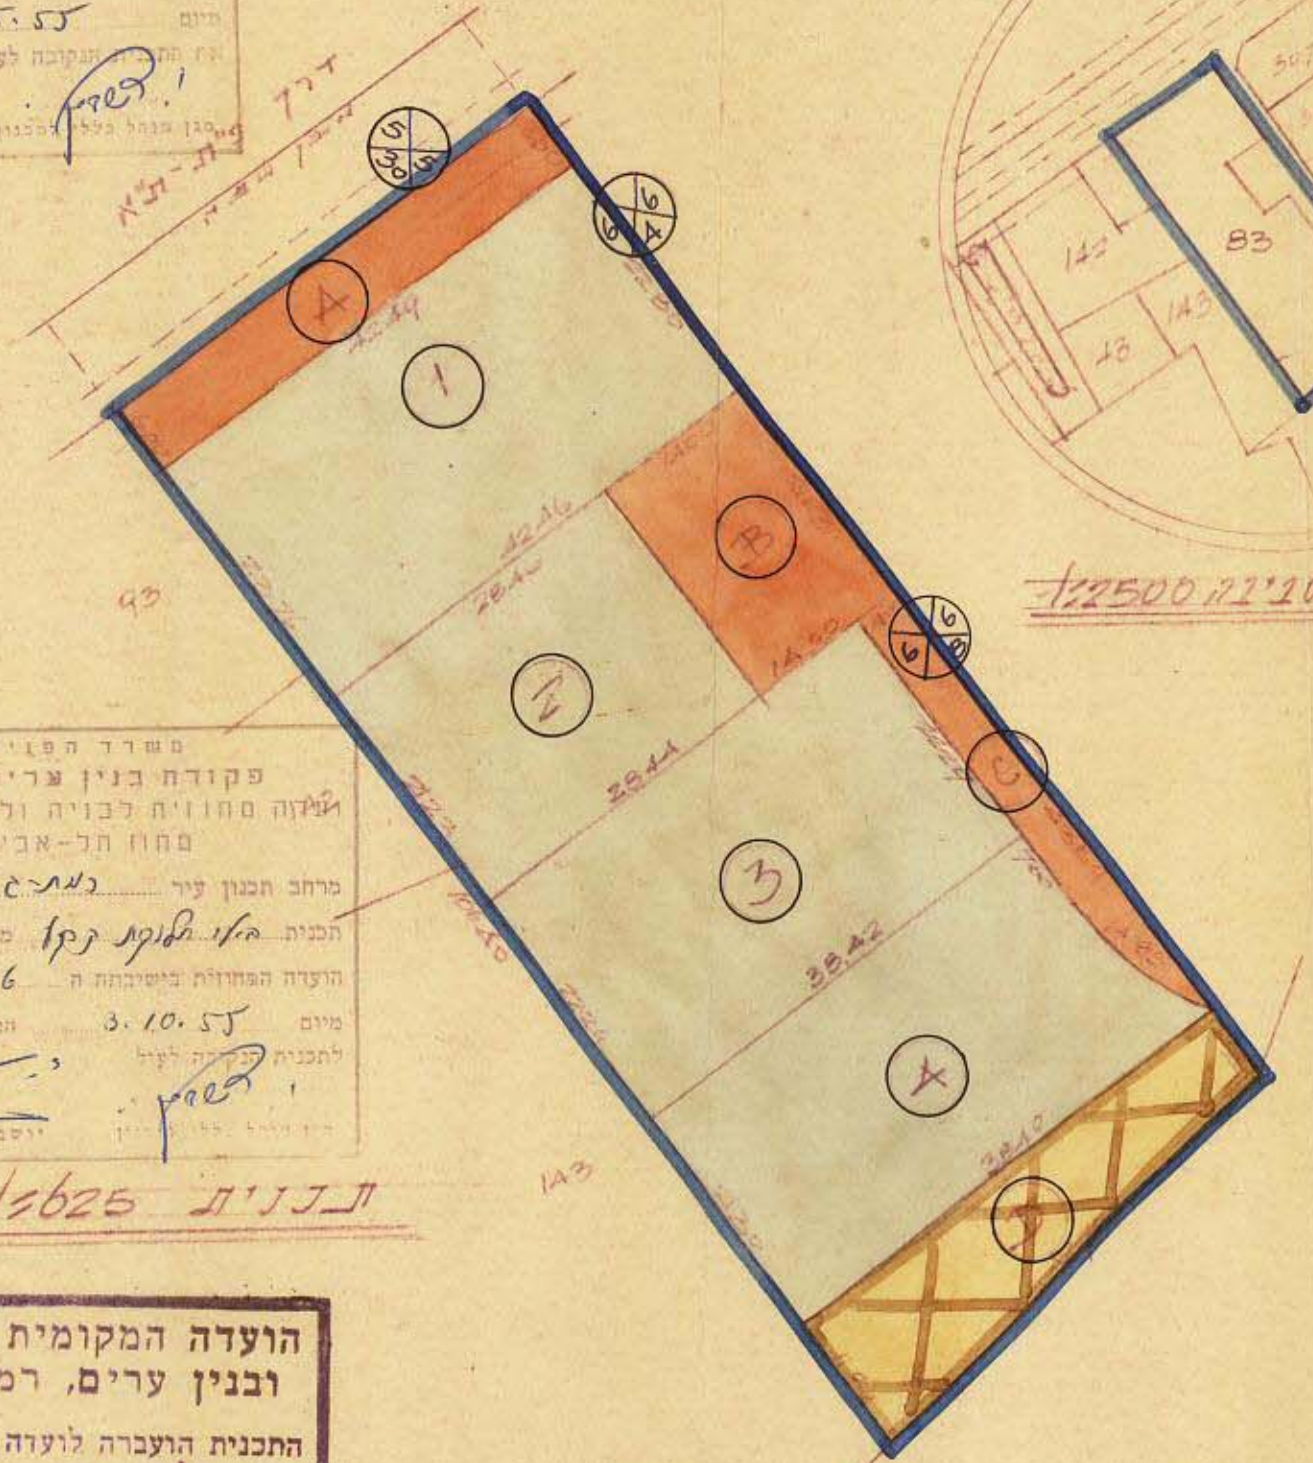

מסדר הפנים
פקודה בנין ערים 1936
ועדה מחוזית לבניה ולתכנון ערים
מחוז תל-אביב
מרחב תכנון עיר נא-10
תכנית האי-מלוקט קקא מס' 707
הוצעה המחוזית בישיבתה ה-36
מיום 3.10.55 החליטה לתת תוקף
לתכנית הנקובה לעיל
י"ט בכסיון

תכנית 15625

הועדה המקומית לבנין
ובנין ערים, רמת-גן
התכנית הועברה לוועדה המחוזית
להנחה בישיבה מס' 15
שלחקיפה ב-2.2.55
יושב ראש

הועדה האקולית לבנין ובנין ערים
דא-גן

תכנית בנין ערים אפודסת רגן 70
תכנית לתלוקת חלקה אס 33 בגוש 7206
בעל החלקה: שוינה יעקב
ס.ס. ב.ס.א.

באודיות

- גבול התכנית
- הרחבת דרכים
- אגדש לבנין צמחי
- אצודר אגודיות



קוי בנין
דוחב הדומות

קצרות	למשל האגדש	אס האגדש
777	#257	A
777	" 300	B
777	" 157	C
הגדש לבנין צמחי	25/1 #1107	" 393 D
	" 1000	1
	" 610	2
	" 865	3
	" 845	A
100%	#4427	7"0