

בני-ברק

שכון ו' (רחוב רימון)

תכנית שיכון ציבורי

הוכנה על פי חוק רישום שיכונים ציבוריים
(הוראת השעה) תשכ"ד 1964

תכנית מס' 3/36/16

ק.מ. 1:1250



מחוז : תל-אביב
נפת : תל-אביב - יפו
עיר : בני ברק
שיכון : ו' (רחוב רימון)
גוש : 6187
חלקה : 279
חלקי חלקה : 16
שטח התכנית : 33,782 דונם.



חתימת היוזם :

חתימת המגיש :

חתימת בעל הקרקע :

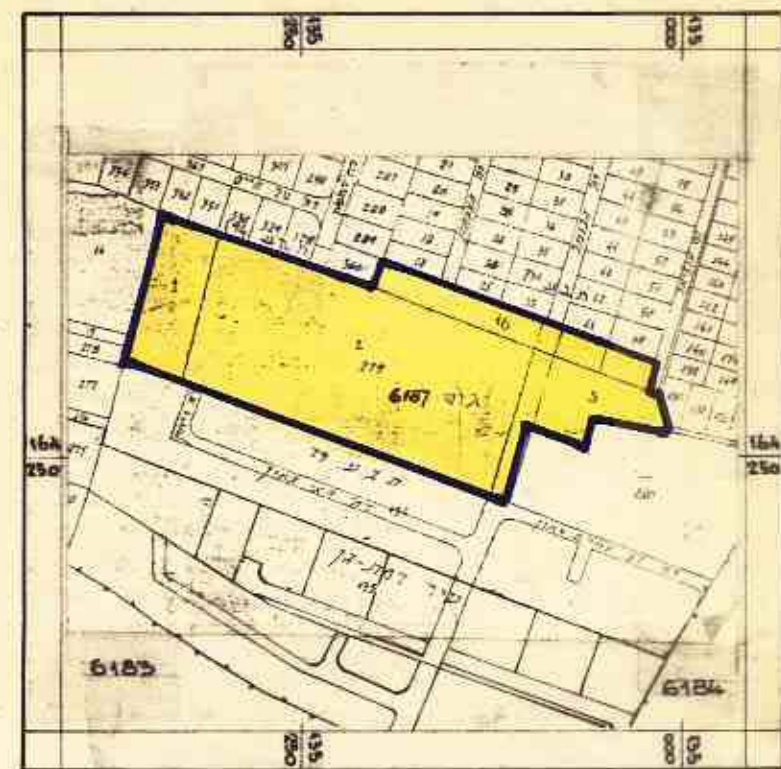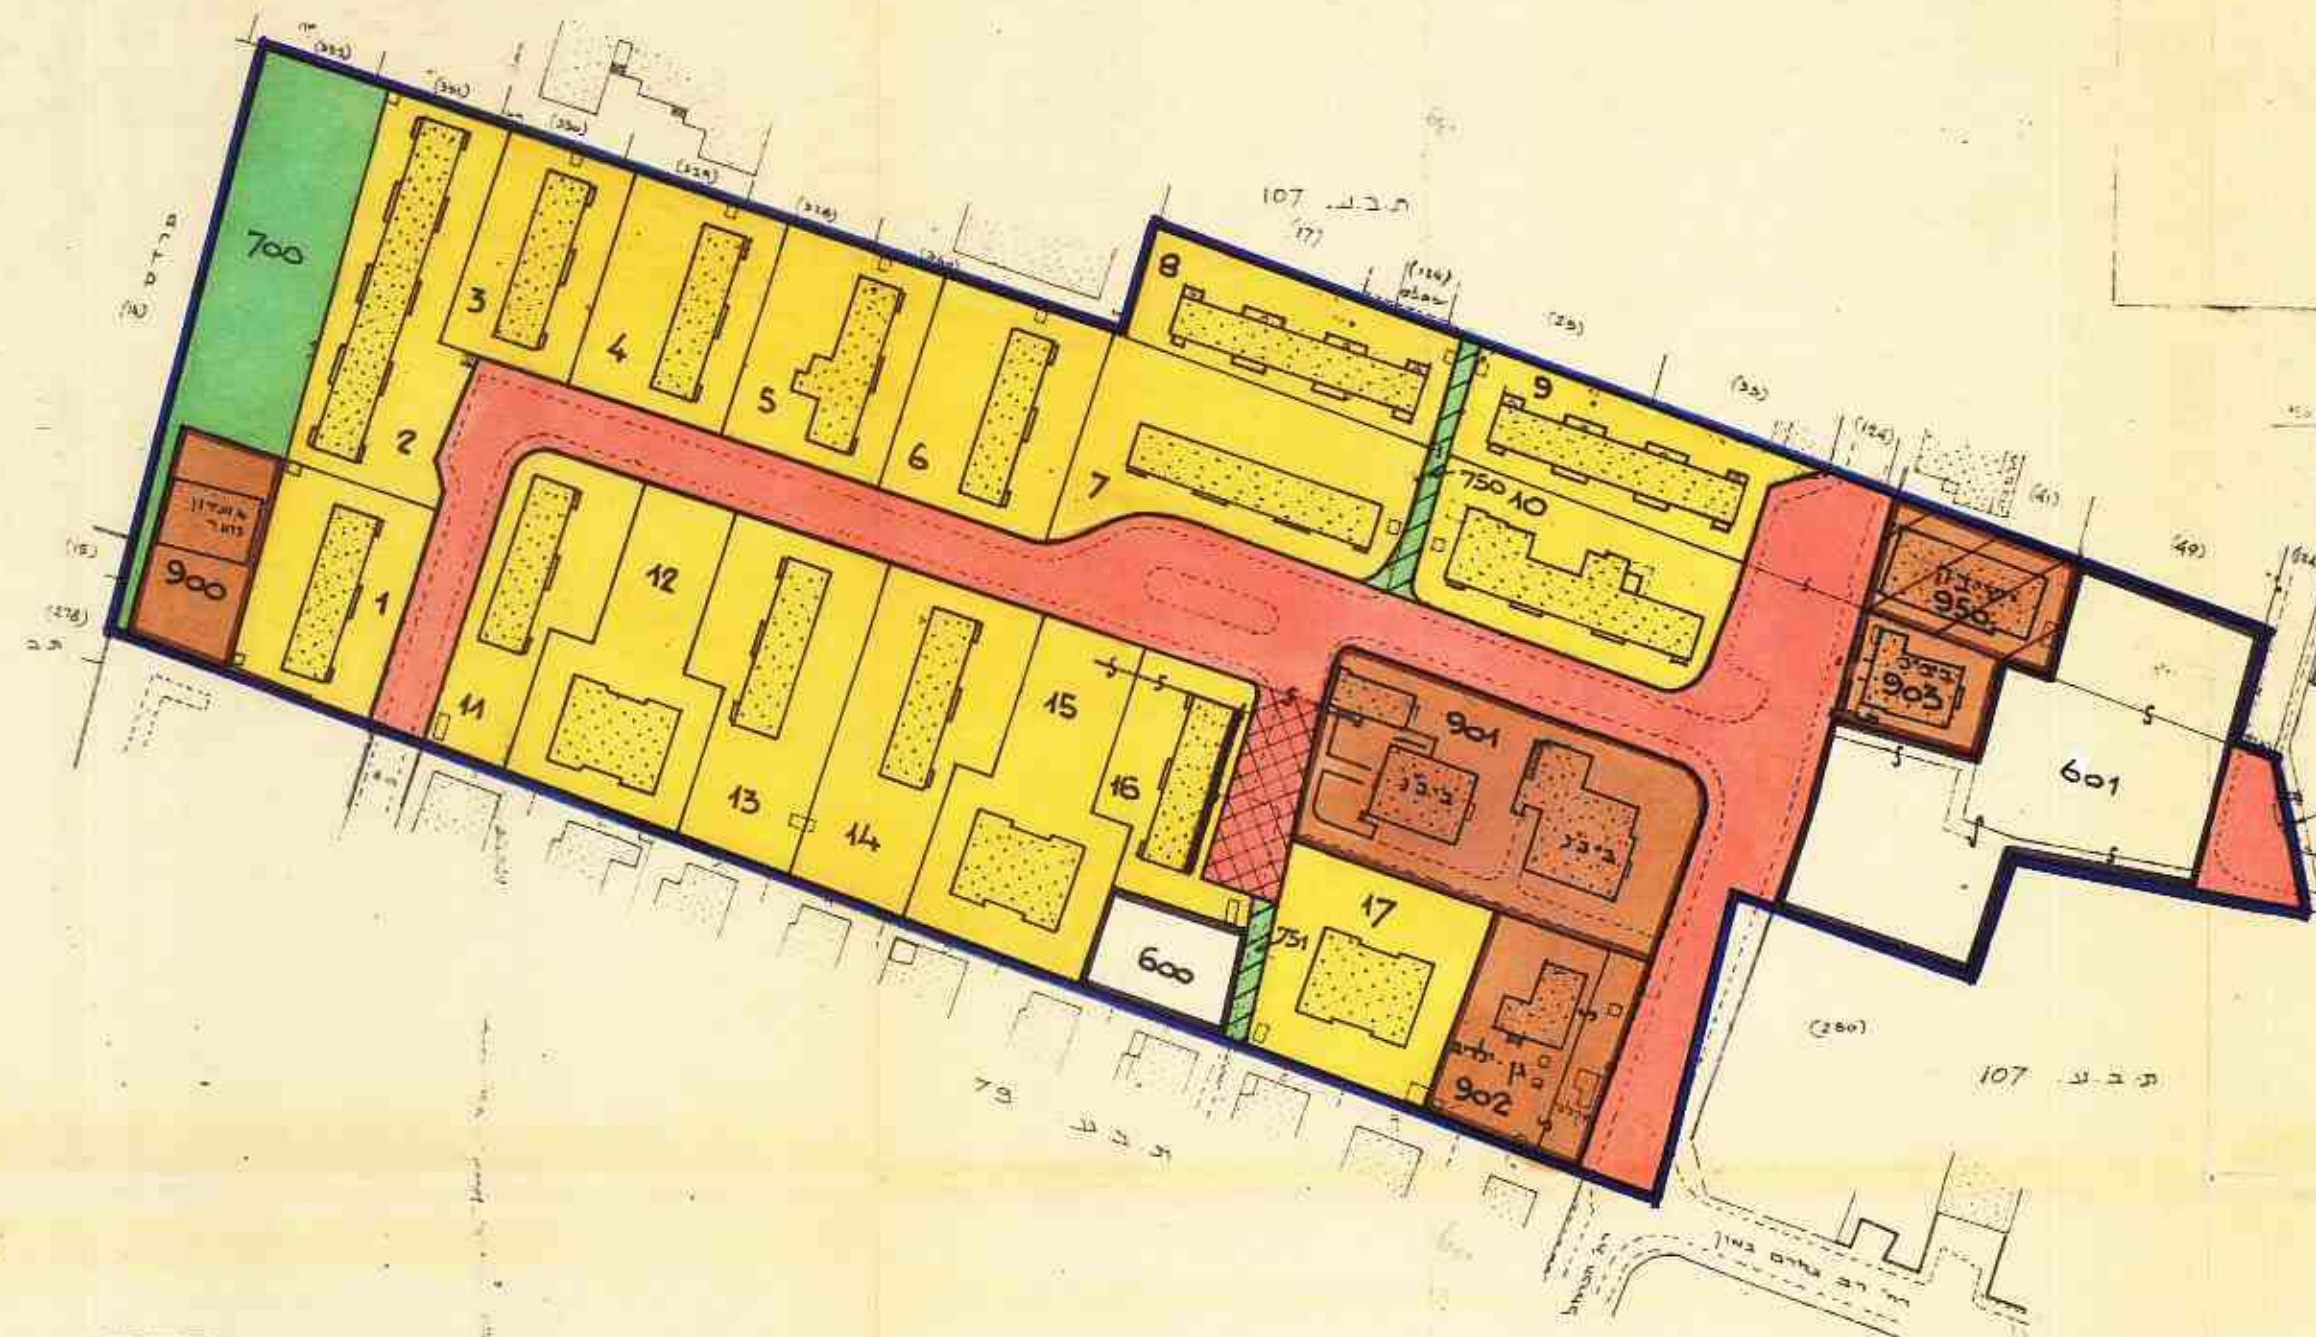

תרשים המקום - 1:5000

מקרא :



טבלת האזורים והשטחים

שם האזור	מגרש מט'	השטח בדונם	השטח-%
אזור מגורים	17 - 4	18,716	55.40
מגרש לבנין ציבורי	903 - 900	3,449	10.21
מגרש למוסד ציבורי	950	0,604	1.79
גן ציבורי (ש.צ.פ.)	700	1,360	4.02
שטח שאינו כלול בתכנית	600 - 601	3,742	11.08
דרך וחניה ציבורית		5,689	16.84
דרך להולכי רגל (שביל)	751 - 750	0,222	0.66
סה"כ		33,782	100%

התכנית מווססת על מפת מדידה של אחד מודדים מוסמכים בארץ ישראל זע"מ