



תכנית שכון צבורי בני ברק

הוכנה עפ"י חוק רשום שכונות צבוריים
(הוראת השעה) תשכ"ד 1964

תכ' מס': 3/36/4

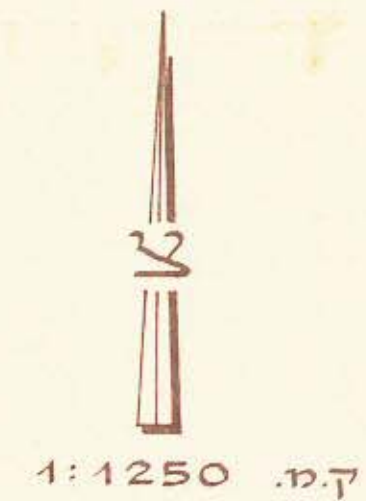


חלק מגוש: 6122

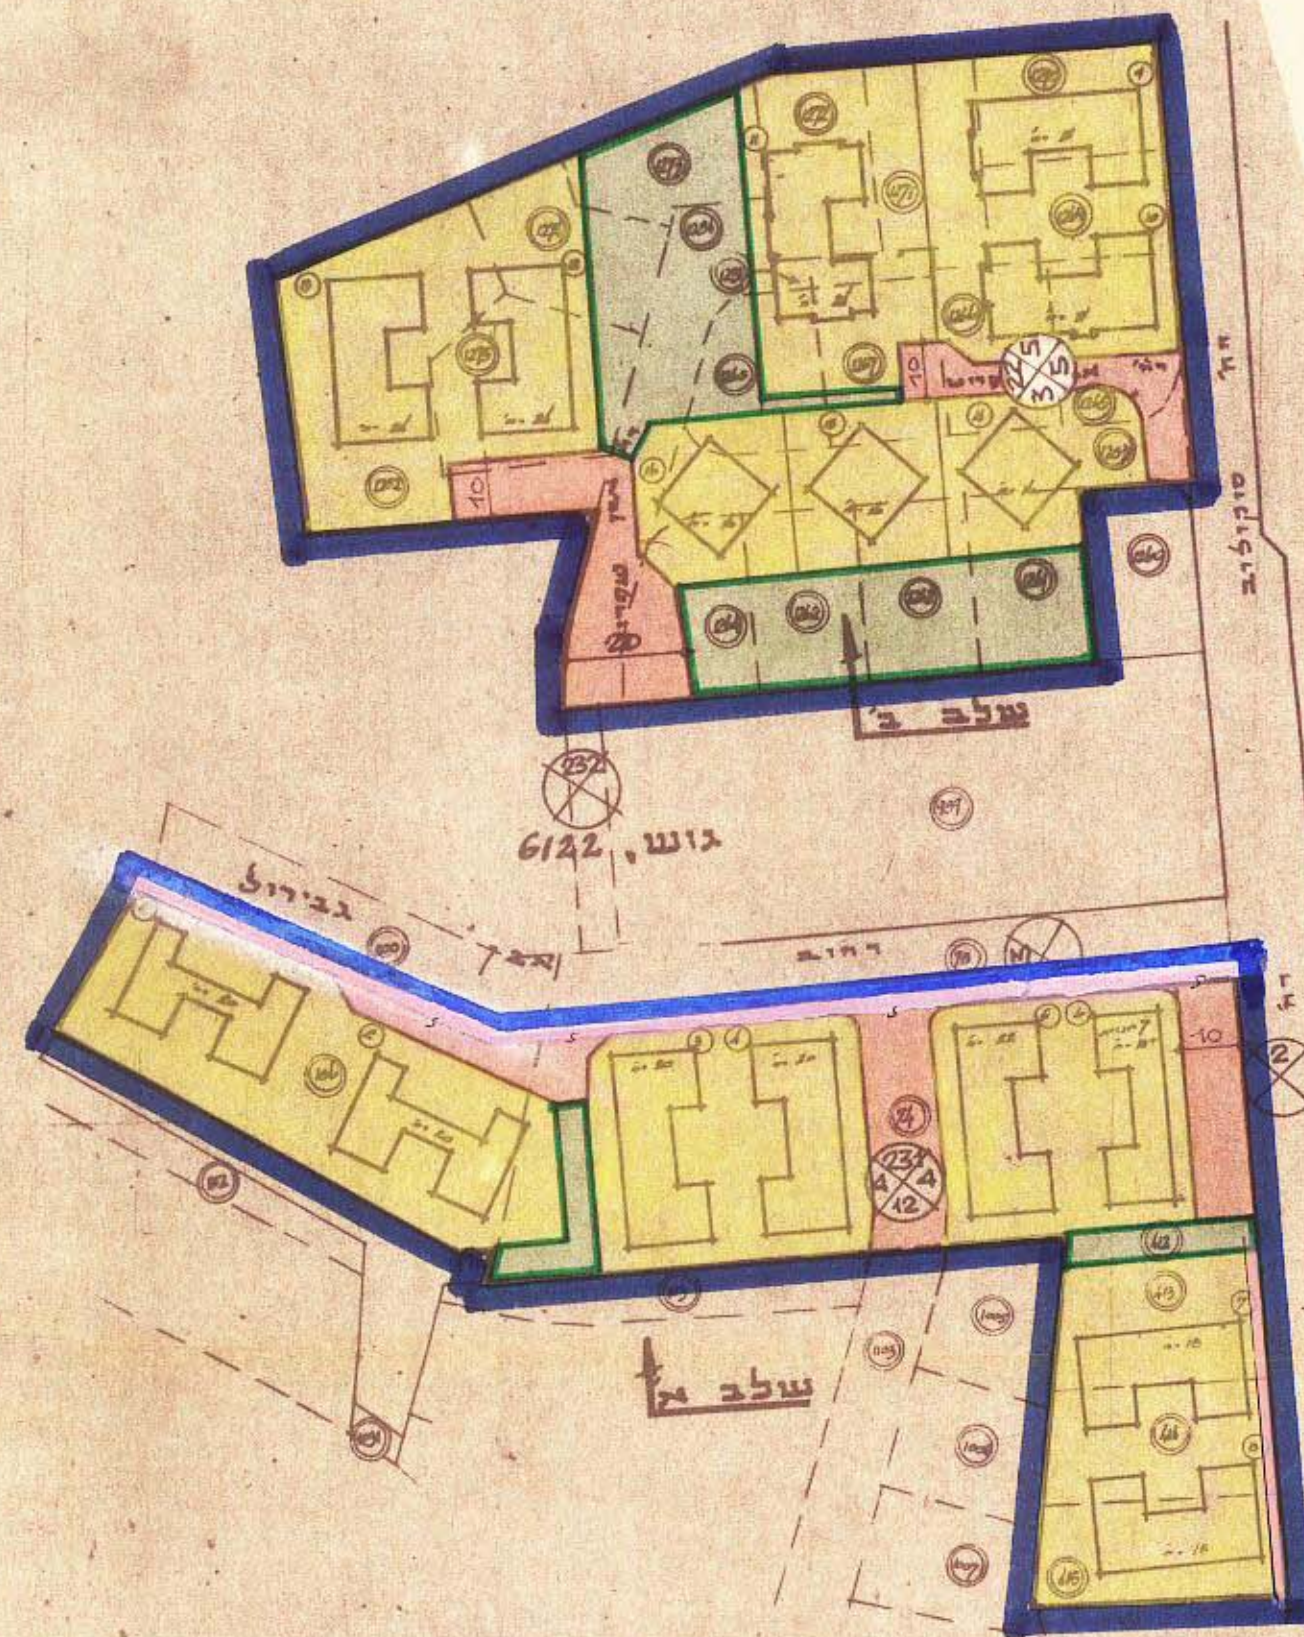

מקרא

- גבול התכנית
- אזור מגורים - 3-4 קומות
- כבישים וחניות
- מס' הרחוב
קו בנין
רוחב הרחוב
- שטח פרטי פתוח ושבילים

73,62 %	15,630 -	אזור מגורים
11,30 %	2,400 -	כבישים וחניות
15,08 %	3,200 -	שטח פרטי פתוח ושבילים - ס"ה 21,230 דונם

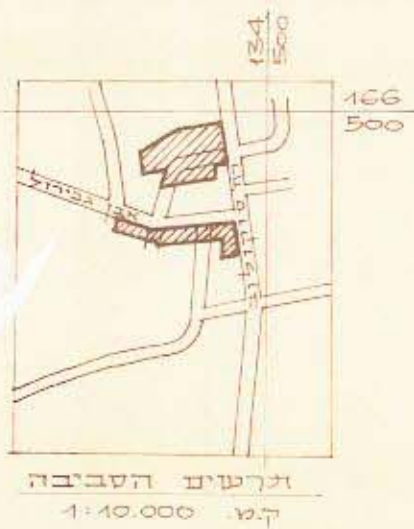

חתימת היוזם: משרד השיכון

חתימת המגיש:

חתימת בעל הקרקע:

חוק רישום שכונות צבוריים
הוראת השעה - תשכ"ד - 1964
ועדת תכנון

אושר בהתאם לחוק הנ"ל
תאריך: 7.9.66

חתימת נציג משרד השיכון:

חתימת נציג שר המושבות:

חתימת נציג מנהל מקרקעי ישראל:

הוגש לאשור ועדת התאום ע"י משרד השיכון