



מאשיג - 1-2  
 אה"ו/ג' מס' 2 - התל"ב

מס' 984/58

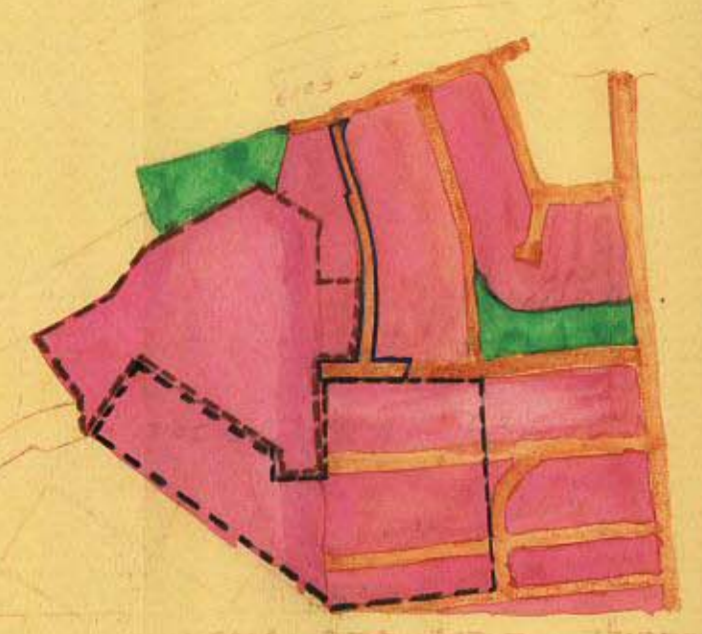

תרשים הסכמה בקנה מידה 1:500

מחוז תל-אביב  
 אזור תכנון עיר רמת-גן  
 תכנית בנין ערים מפורטת מס' רג 135  
 נפה תל-אביב - יפו  
 עיר רמת-גן  
 נושא: 6128 חלקה: 440  
 שטח אזור התכנית: 2091 דמ  
 המוצעים: עיריית רמת-גן

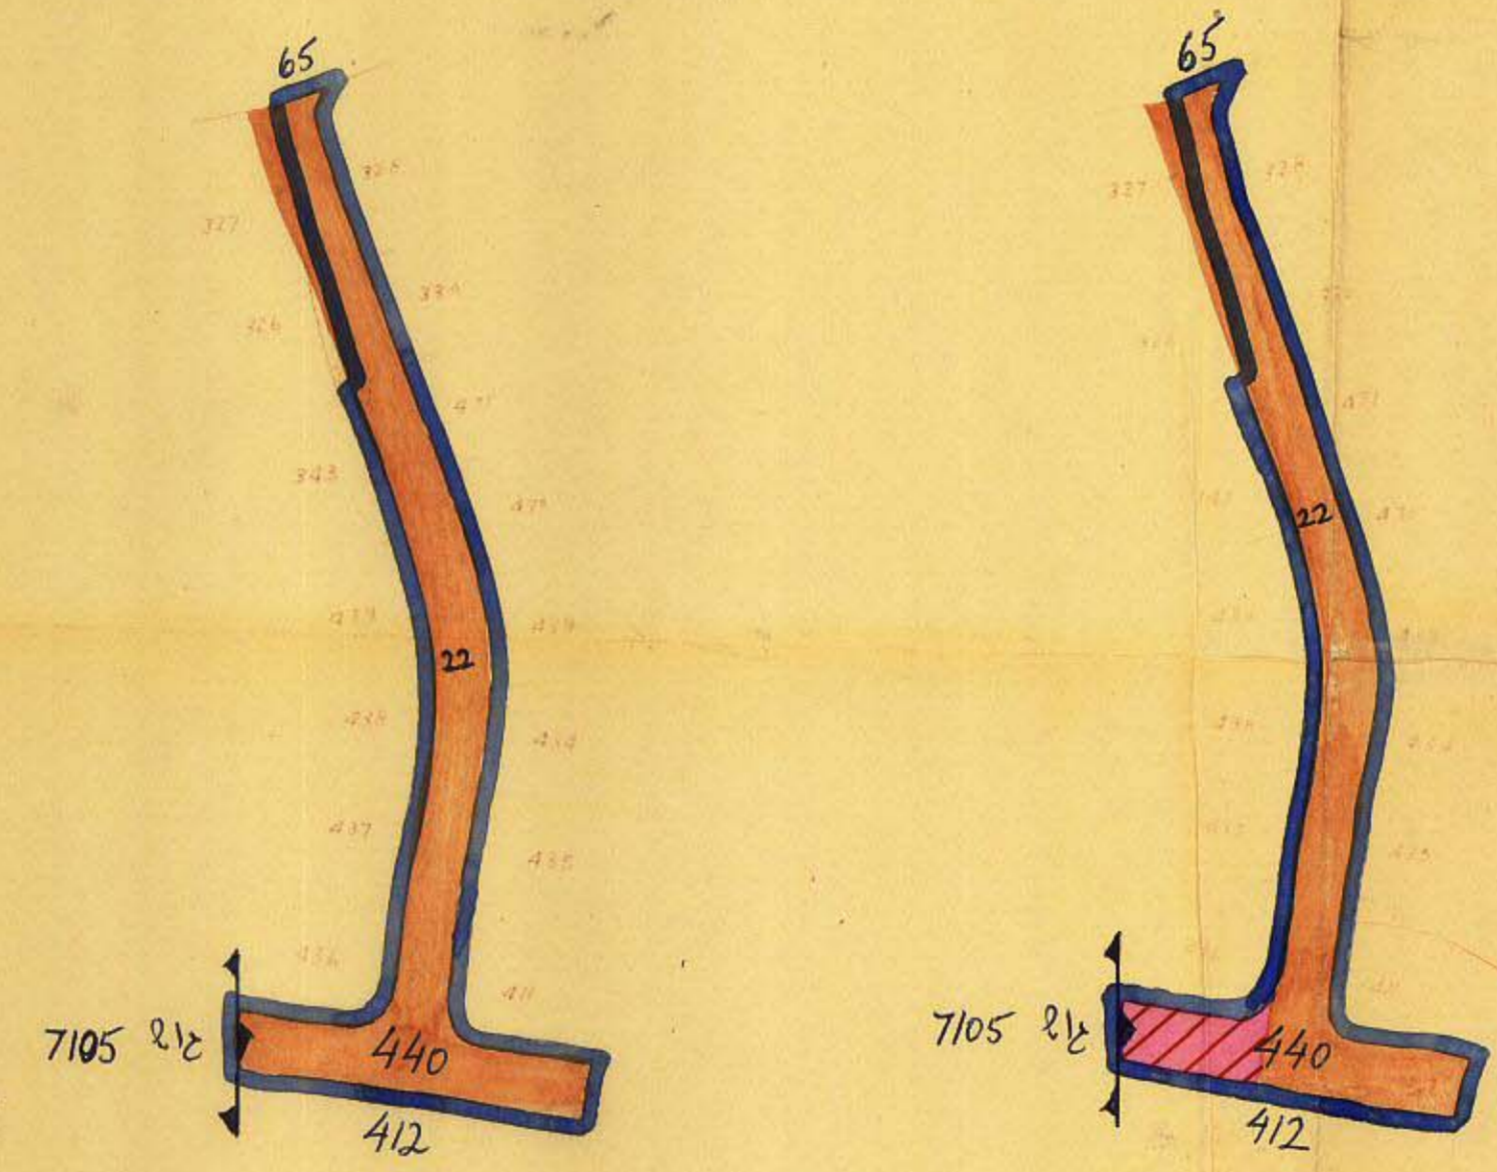

גבול תכנית  
 דרך קיימת  
 דרך לבושים  
 גבול פרימן  
 גבול פריסוכר

הועדה המקומית לבנין ובנין ערים רמת-גן	
התכנית העברית לועדה המחזורית	32
להפקדה בישיבה מס'	5259
שהתקיימה ביום	10.6
מזכיר העיר	יושב ראש הועדה

11.6.66

משרד הפנים פקודת בנין ערים 1936	
ועדה מחוזית לבניה ולתכנון ערים	מחוז תל-אביב
מרחב תכנון עיר	מרחב עיר
תכנית מס' 135	מס' 109
הועדה המחוזית בישיבתה ה	9.1.61
החליטה לתת תוקף	לתכנית התקופה לעיל
מזכיר המבחן	יושב ראש הועדה

משרד הפנים פקודת בנין ערים 1936	
ועדה מחוזית לבניה ולתכנון ערים	מחוז תל-אביב
מרחב תכנון ערים	מרחב עיר
תכנית מס' 135	מס' 71
הועדה המחוזית בישיבתה ה	10.2.61
החליטה לתקוף	לתכנית התקופה לעיל
מזכיר המבחן	יושב ראש הועדה

מס' 320  
 פריסוכר  
 ק

מחוזות האשכולים

לא לערוכי רישום  
 תל-אביב  
 4.2.58

מזכיר מוסמך  
 יוסף מרמלין יושב בנה  
 רח' לילינגלום 29, תל-אביב

פריסוכר נעים  
 י

1:1250