


מאליה - 1-2
אח"ל - 2501 - 2502

30/11/65

מרחב תכנון מקומי גבעתיים
לכנית בגין ערים מסודרת ג'ב/339

~~התאם לתכנית חומה גבעתיים מס' ג'ב/339~~

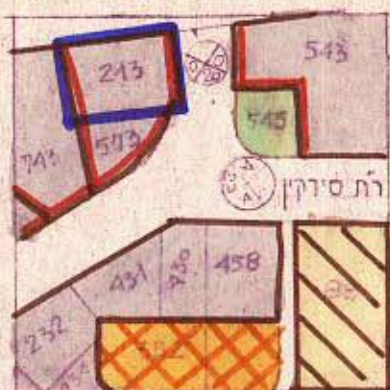

חלקה	שטח	מסחרי	מסחרי	מסב מוצע
243	852	852	732	120

מחוז : תל - אביב
נפה : תל - אביב - יפו
עיר : גבעתיים
גוש : 6168
חלקה : 243
השטח : 852 מ²

היוזם : הועדה המקומית לתכנון ובניה גבעתיים
בעל הקרקע : מנהל מקרקעי ישראל
המתכנן : אדריכל צבי מילר דת סירקין 15 גבעתיים

הועדה המקומית לתכנון ולבניה גבעתיים



תזמון היוזם : 1988
תזמון בעל הקרקע : 1988
תזמון המתכנן : 1988

יושב ראש : צבי מילר
אח"ל : 2501

מסב קיים
תושים סביבה קמ: 1:2500

מקדא

גבול התכנית
דרך קיימת
דרך מוצעת או הרחבה
אזור מסחרי
אזור מגורים א/2
מגרש מיוחד
שטח ציבורי פתוח
חלית ארכיטקטורת
מס דרך
קו בגין
חומה הדרך

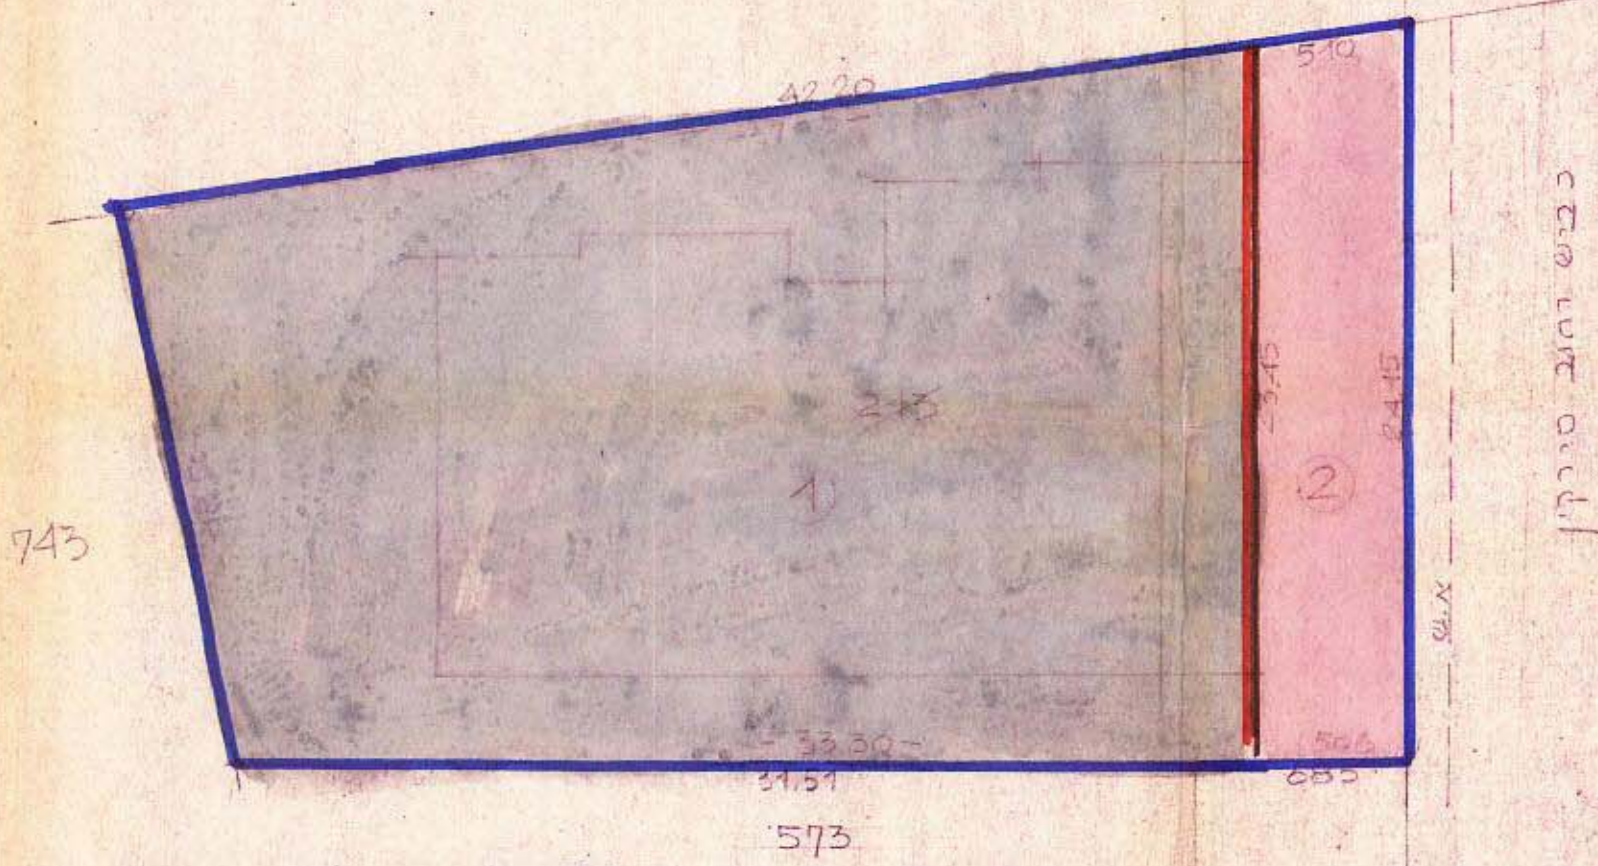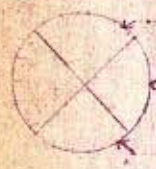

משרד הפנים
חוק התכנון והבניה תשכ"ה-1965
מחוז תל-אביב

מס' תכנון מקומי : 339/ג
מס' תכנון : 238/א
תאריך חתימת בשיבתה : 23.8.88
חלוקה לקט : 1
לחצית : 1
מ. כהנא
יושב ראש מועצה

מסב מוצע - תרשים המגרש קמ 1:250

מדינת ישראל
25.12.80