

מרחב תכנון מקומי גבעתיים
תכנית מתאר מס' גב/333 א

שנוי לתכנית מתאר מס' גב/53 על שינוייה


מחוז: תל אביב
נפה: תל אביב
עיר: גבעתיים
גוש: 6162
חלקה: 122
שטח: 7.760 דונם
בעל הקרקע: מ.מ.י.
יוזם התכנית: הועדה המקומית לתכנון ובניה גבעתיים
עורך התכנית: אינג' יהושע באב"ד

מקרא


- גבול התכנית
- גבול גוש
- אזור מגורים א
- ב
- ג
- מיוחד
- שטח קיים לבניני צבור
- שטח צבורי פתוח
- תחום תכנית מאושרת
- מס' הדרך
- קו בנין
- רוחב הדרך
- תוספת מבוקשת

חתימות

- בעל הקרקע
- יוזם התכנית
- עורך התכנית
- תאריך

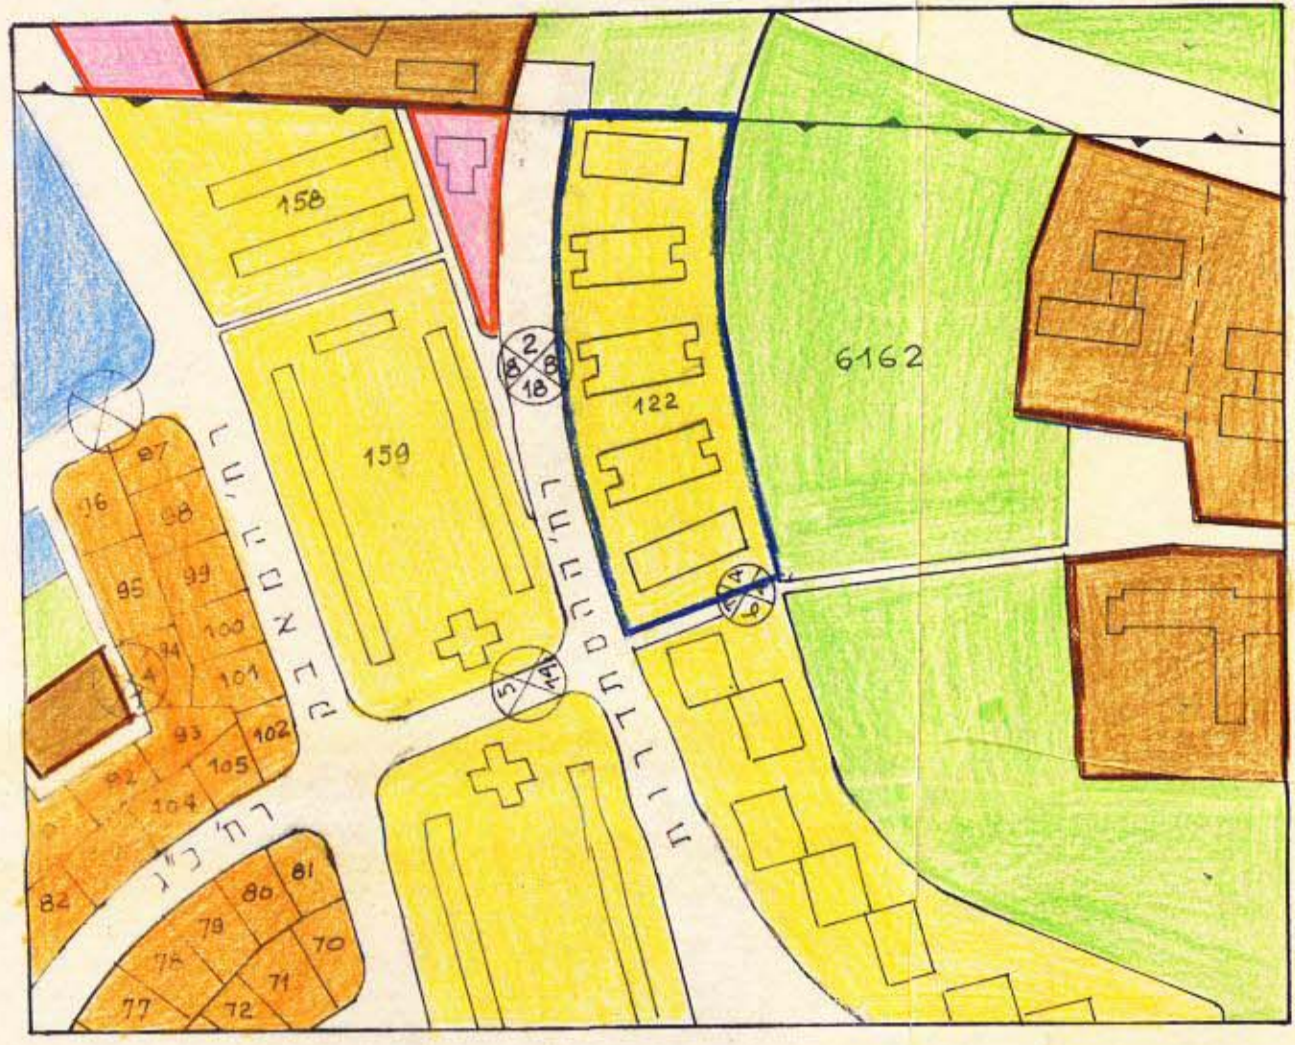

תרשים הסביבה מצב קיים 1:2500

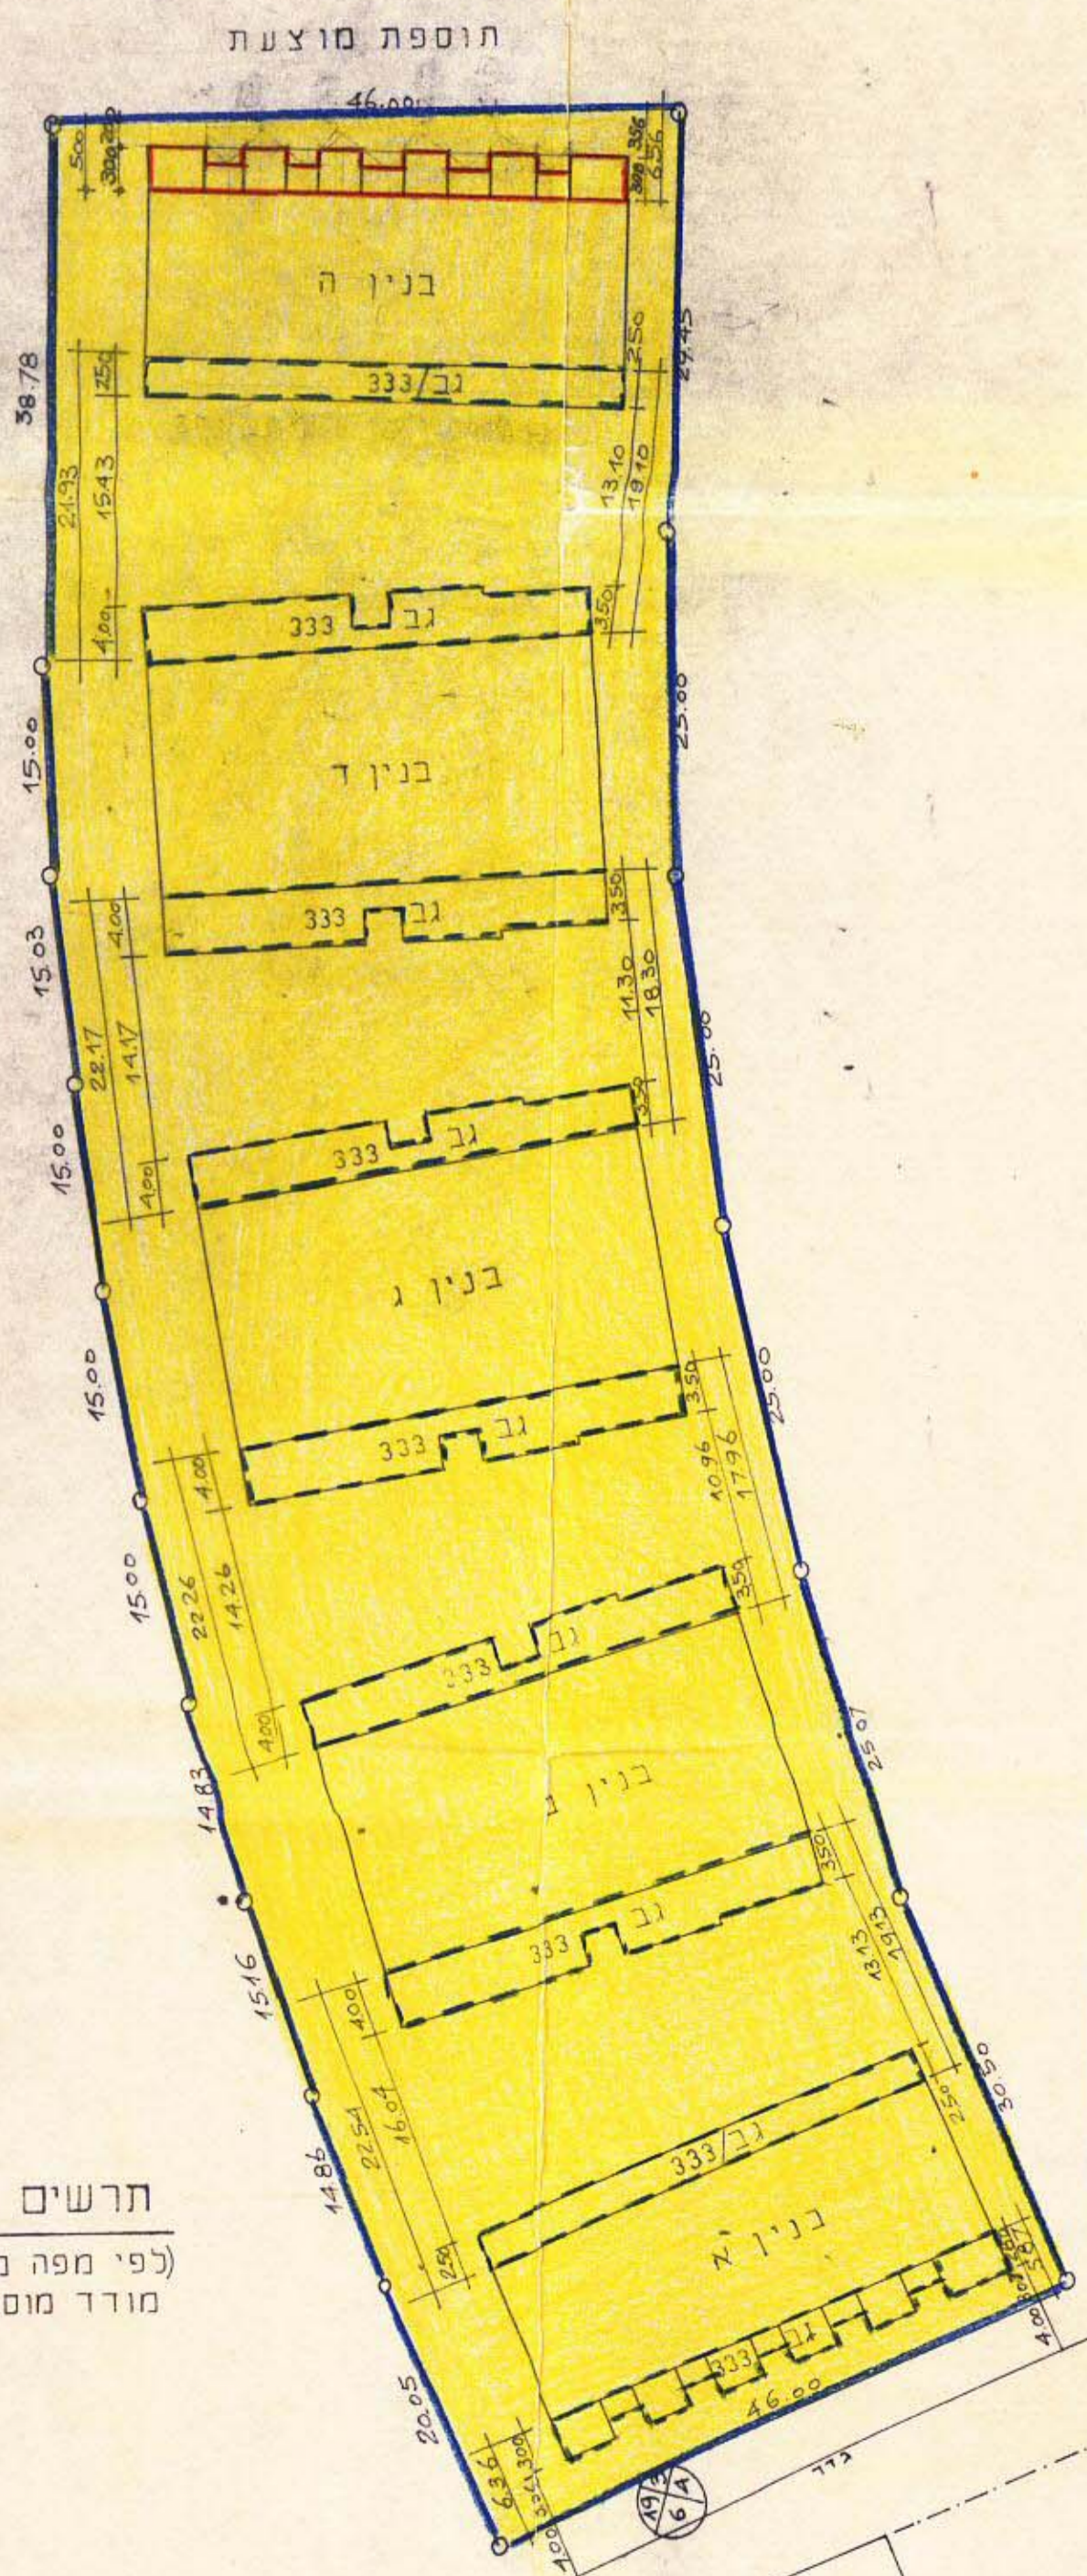

תרשים מגרש 1:500

(לפי מפה מצבית א. פנירסקי
מודד מוסמך 27-7-77 ותל גב 333)

מדינת ישראל / משרד הפנים
הוק התכנון והבניה תשכ"ה-1965
מחוז תל-אביב
מרחב תכנון מקומי גבעתיים
תכנית מתאר/מפורטת מס' 333 א
הועדה המחוזית בשיבתה מס' 413
תאריך החליטה לתת תוקף לתכנית 13.2.84
מ.מ.י.
מ.מ.י.
יושב ראש הועדה
תאריך 21.5.84

הועדה המקומית / המחוזית לתכנון ולבניה
גבעתיים
תאריך 12.12.84
מ.מ.י.