

# מרחב תכנון מקומי גבעתיים

תשריט מצורף לתכנית מס' 346/גב

שנוי לתכנית המתאר מס' 53

מחוז : תל-אביב

נפה : תל-אביב - יפו

עיר : גבעתיים

גוש : 6155



חלקות : 334, 164, 163

היוזם : הועדה המקומית לתכנון ולבניה גבעתיים


שטח התכנית : 1661 מ"ר

בעלות קרקע : שונים

עורך התכנית : מחלקת ההנדסה - עיריית גבעתיים

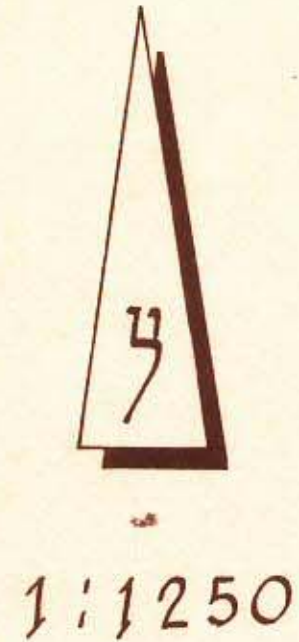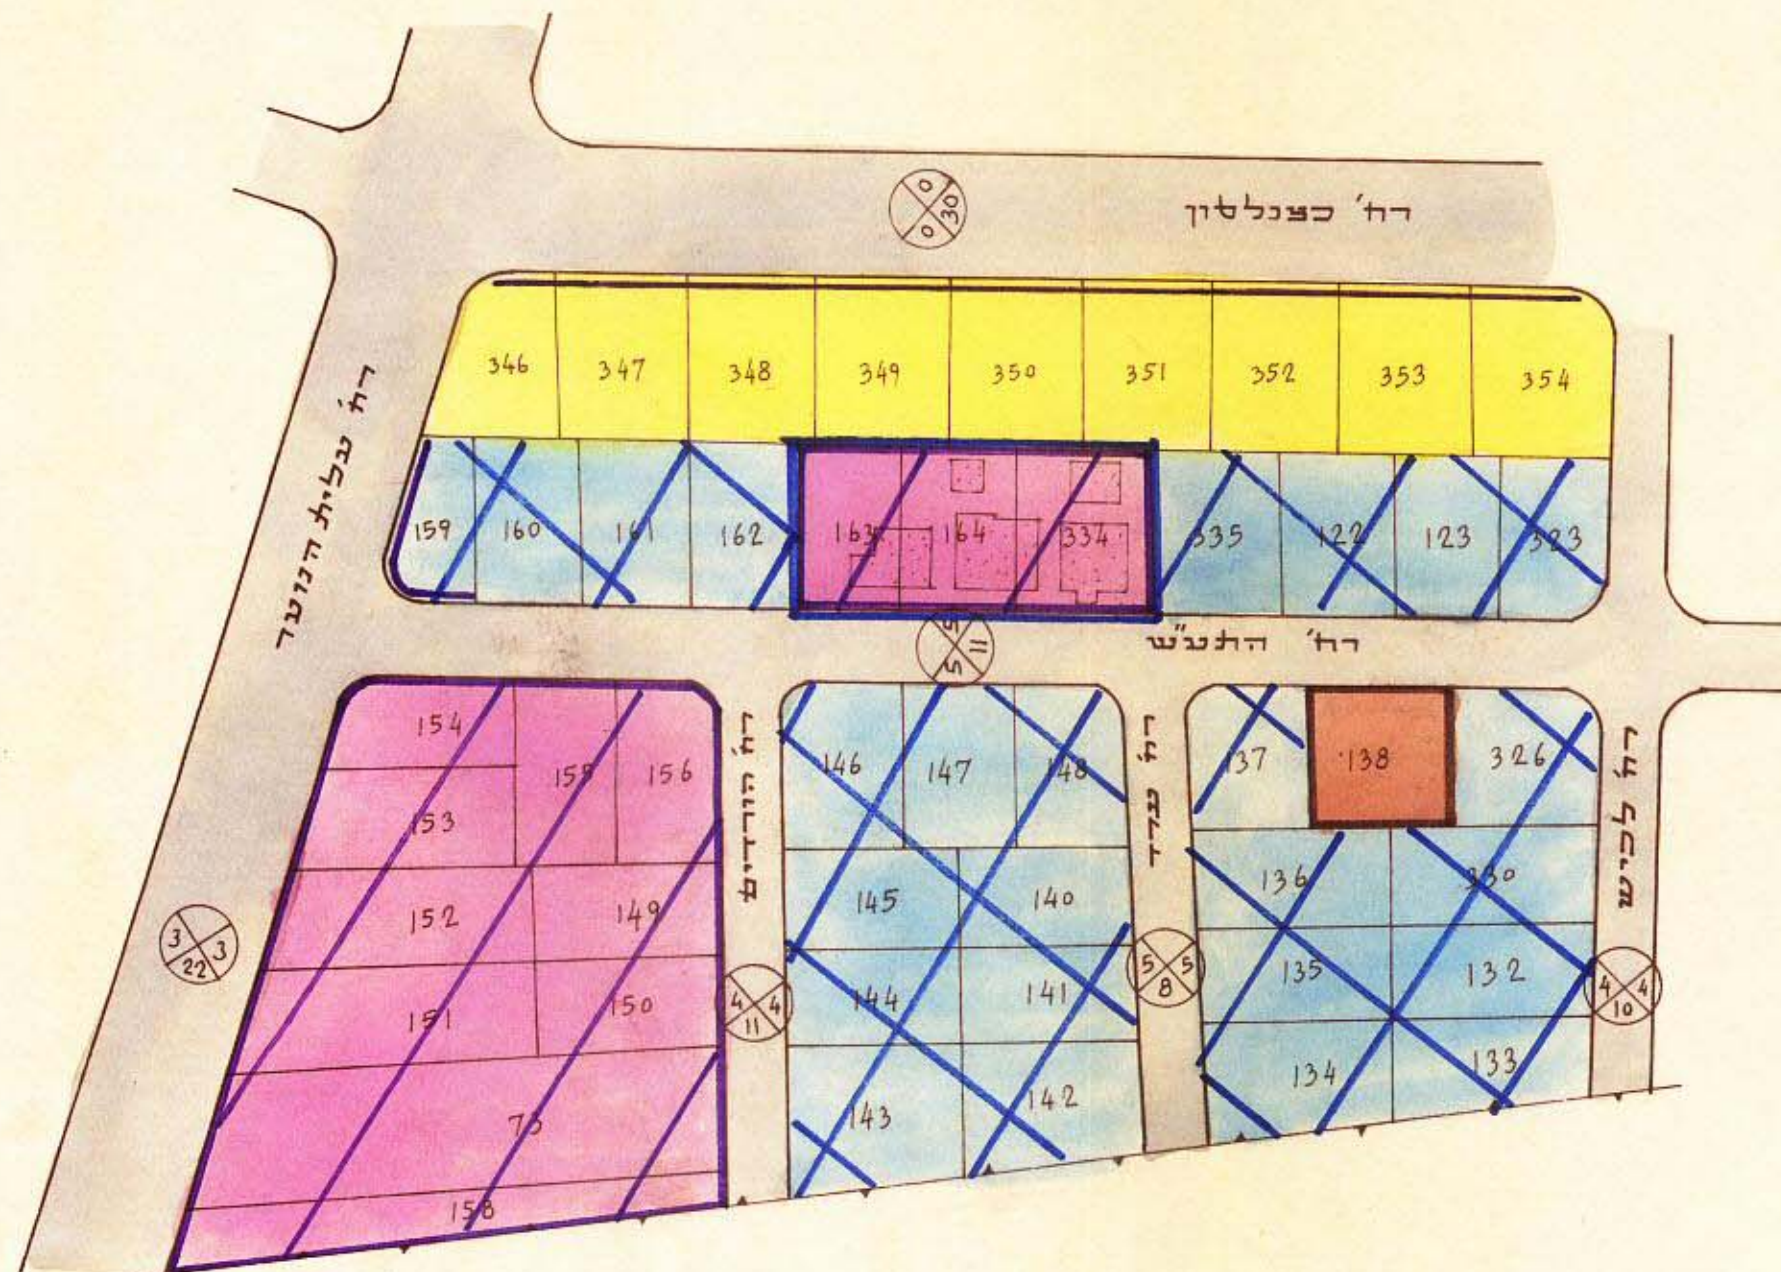

תרשים הסביבה ומצב קיים

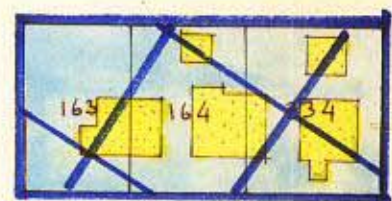

רח' התנ"ש

מצב חדש

## מ ק ר א

-  גבול התכנית
-  אזור מגורים ב'-2
-  אזור מגורים ג'
-  אזור בתי מלאכה
-  שטח קיים לבני צבור
-  דרך קיימת
-  חזית חנויות
-  מבנה קיים
-  מבנה להריסה

משרד הפנים  
חוק התכנון והבניה חש"ב-1965  
מחוז תל-אביב  
מרחב תכנון מקומי גבעתיים  
תכנית שנוי לתכנית מס' 346/גב  
הועדה המקומית בשיבתה ה 348  
מועד החליטה לית' חוק 9.6.88  
לתכנית המתאר לעיל מ. כהן  
סגן מנהל כלי תכנון ד. יוסף  
יושב ראש הועדה

התכנית הועדה המקומית לתכנון ולבניה  
מס' 28480  
תאריך 22  
מנכ"ל [Signature]