


מחוז א-1-ג
מגזר 260-מגזר

מרחב תכנון מקומי גבעתיים

תשריט מצורף לתכנית מס' 229 א


שנוי לתכנית מס' 229

מחוז : תל-אביב
 נדה : תל-אביב-יפו
 עיר : גבעתיים
 גוש : 6160
 חלקה : 80
 השטח : 1199 מ"ר
 הבעל : מנהל מקרקעי ישראל
 היוגמים : העדה המקומית לתכנון ולבניה גבעתיים

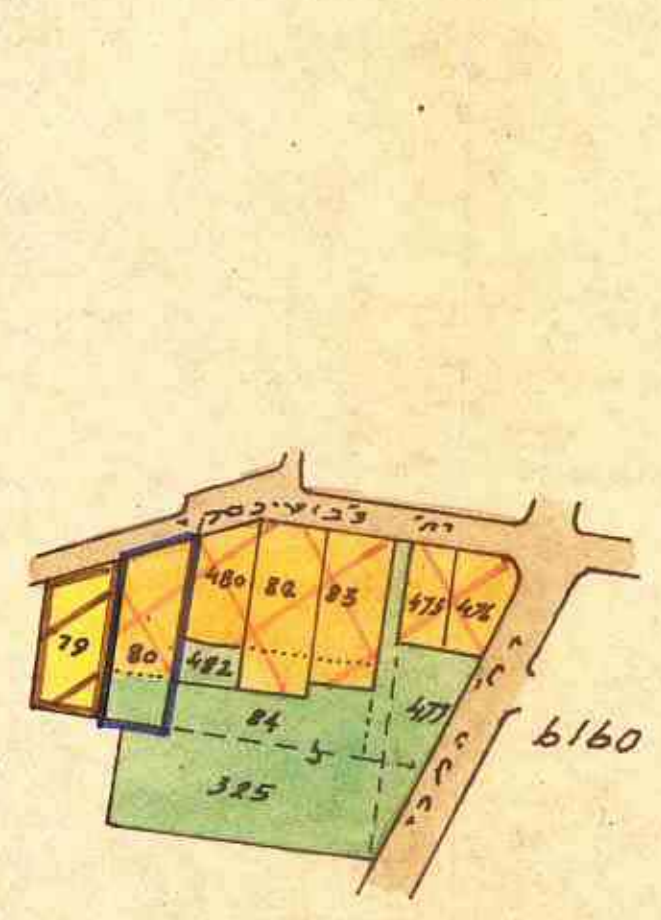


תרשים הסביבה
1:2500
לוח שטחים

שטחי בניה		חלוקה	
אושר	830 מ"ר 69%	1 מטעים	0.842
טוספת	130 מ"ר 10.8%	א שטח ציבורי	0.321
2 דירות		ב דרך	36
סה"כ	960 מ"ר 79.8%	סה"כ	1199

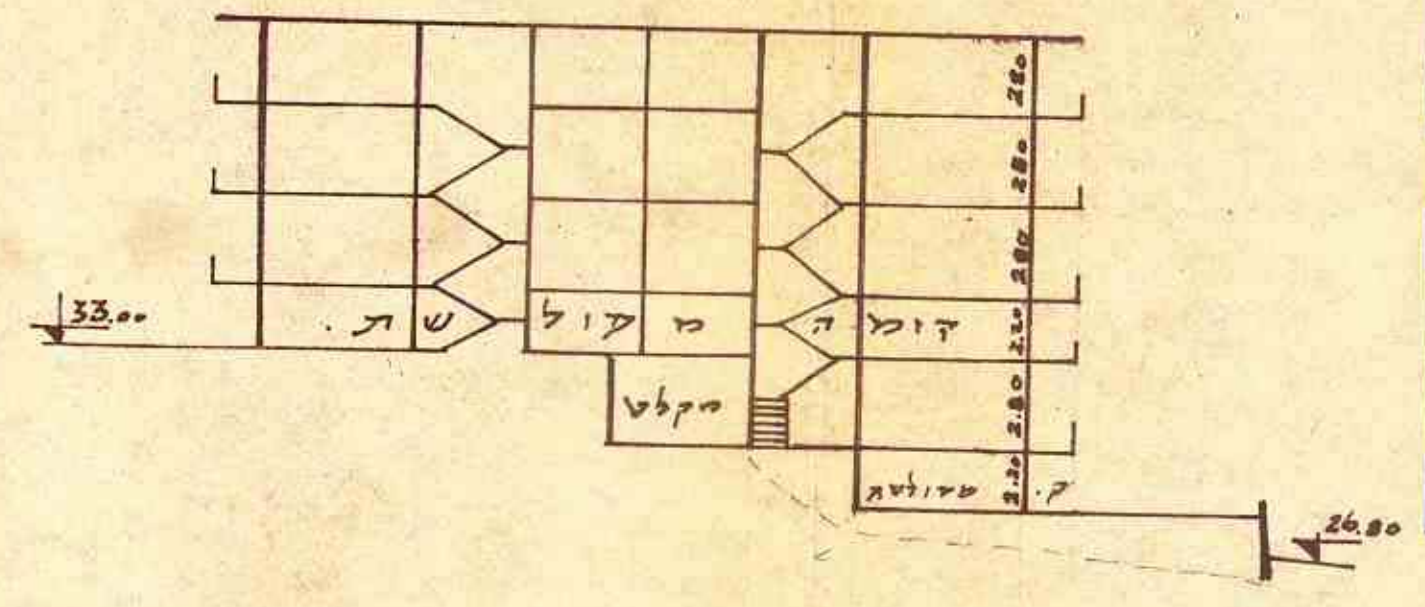


חוקך 1:250

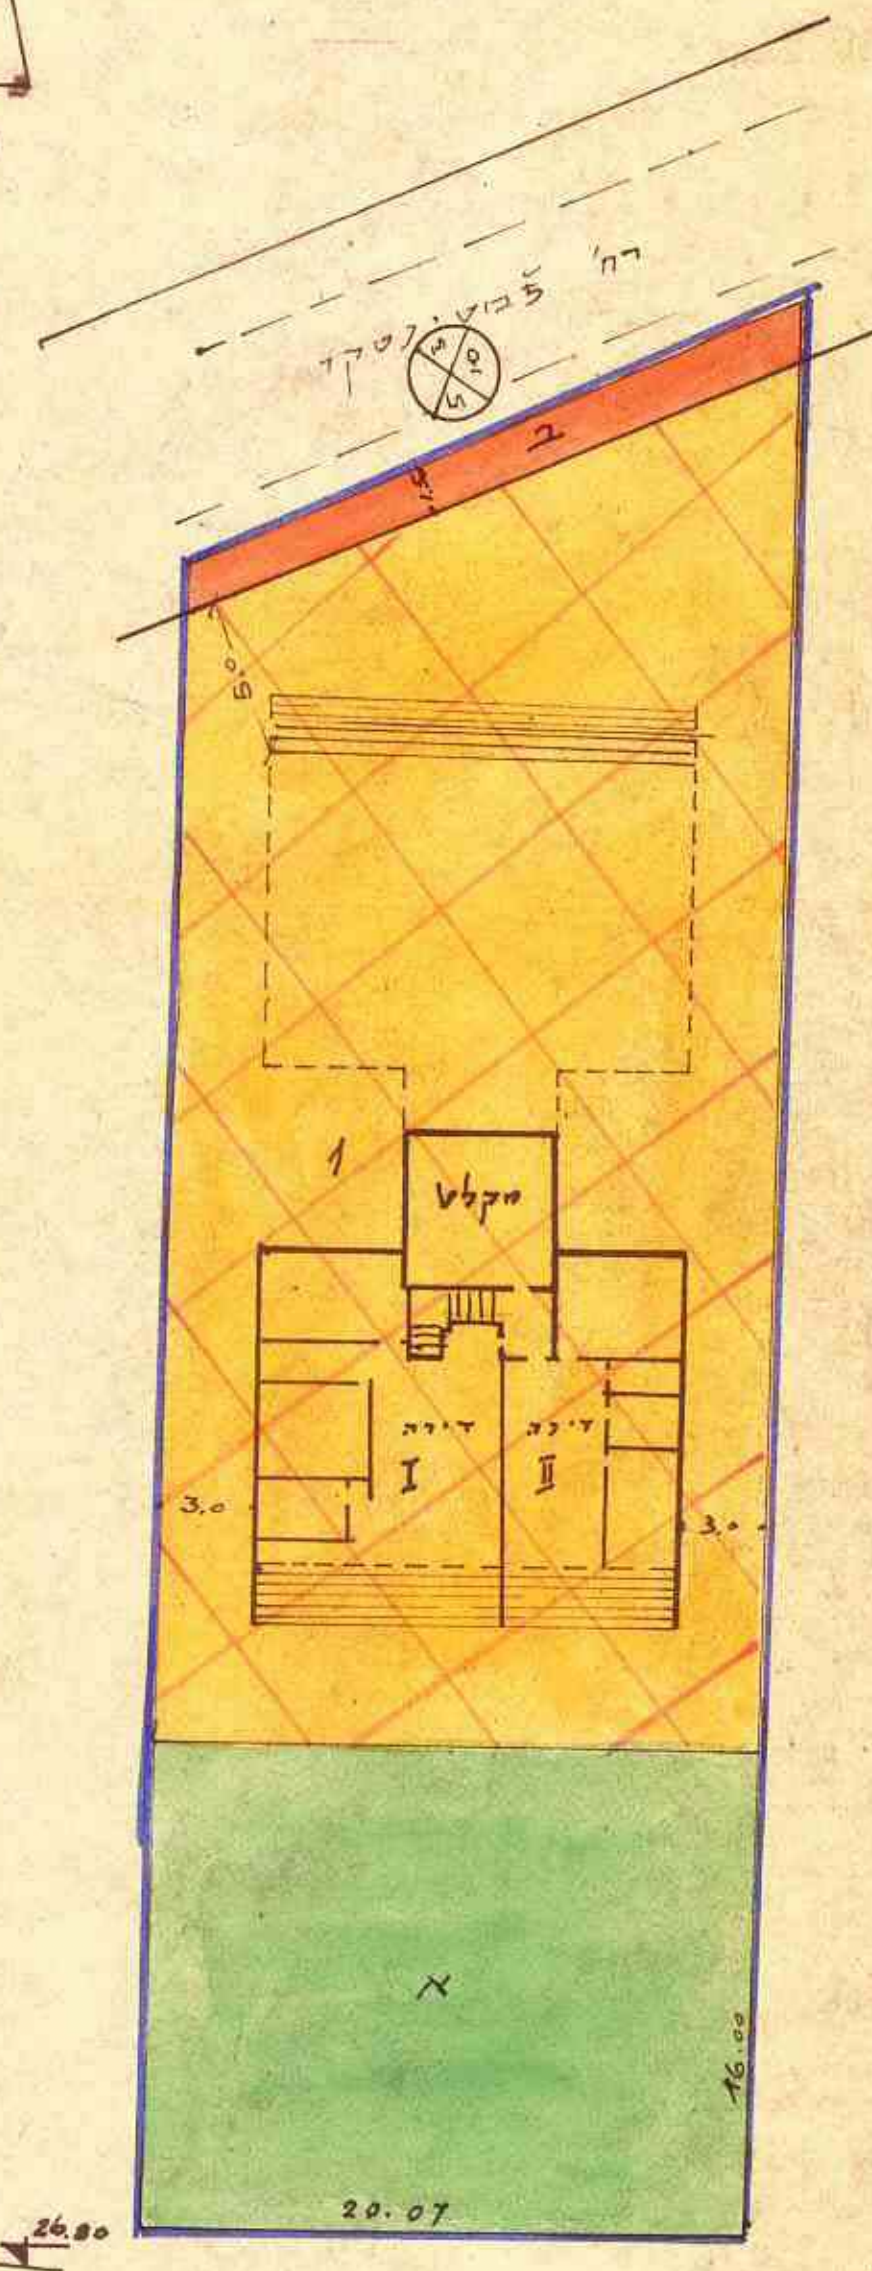

ק.מ. 1:250

מצב חדש

בקומה מקלט

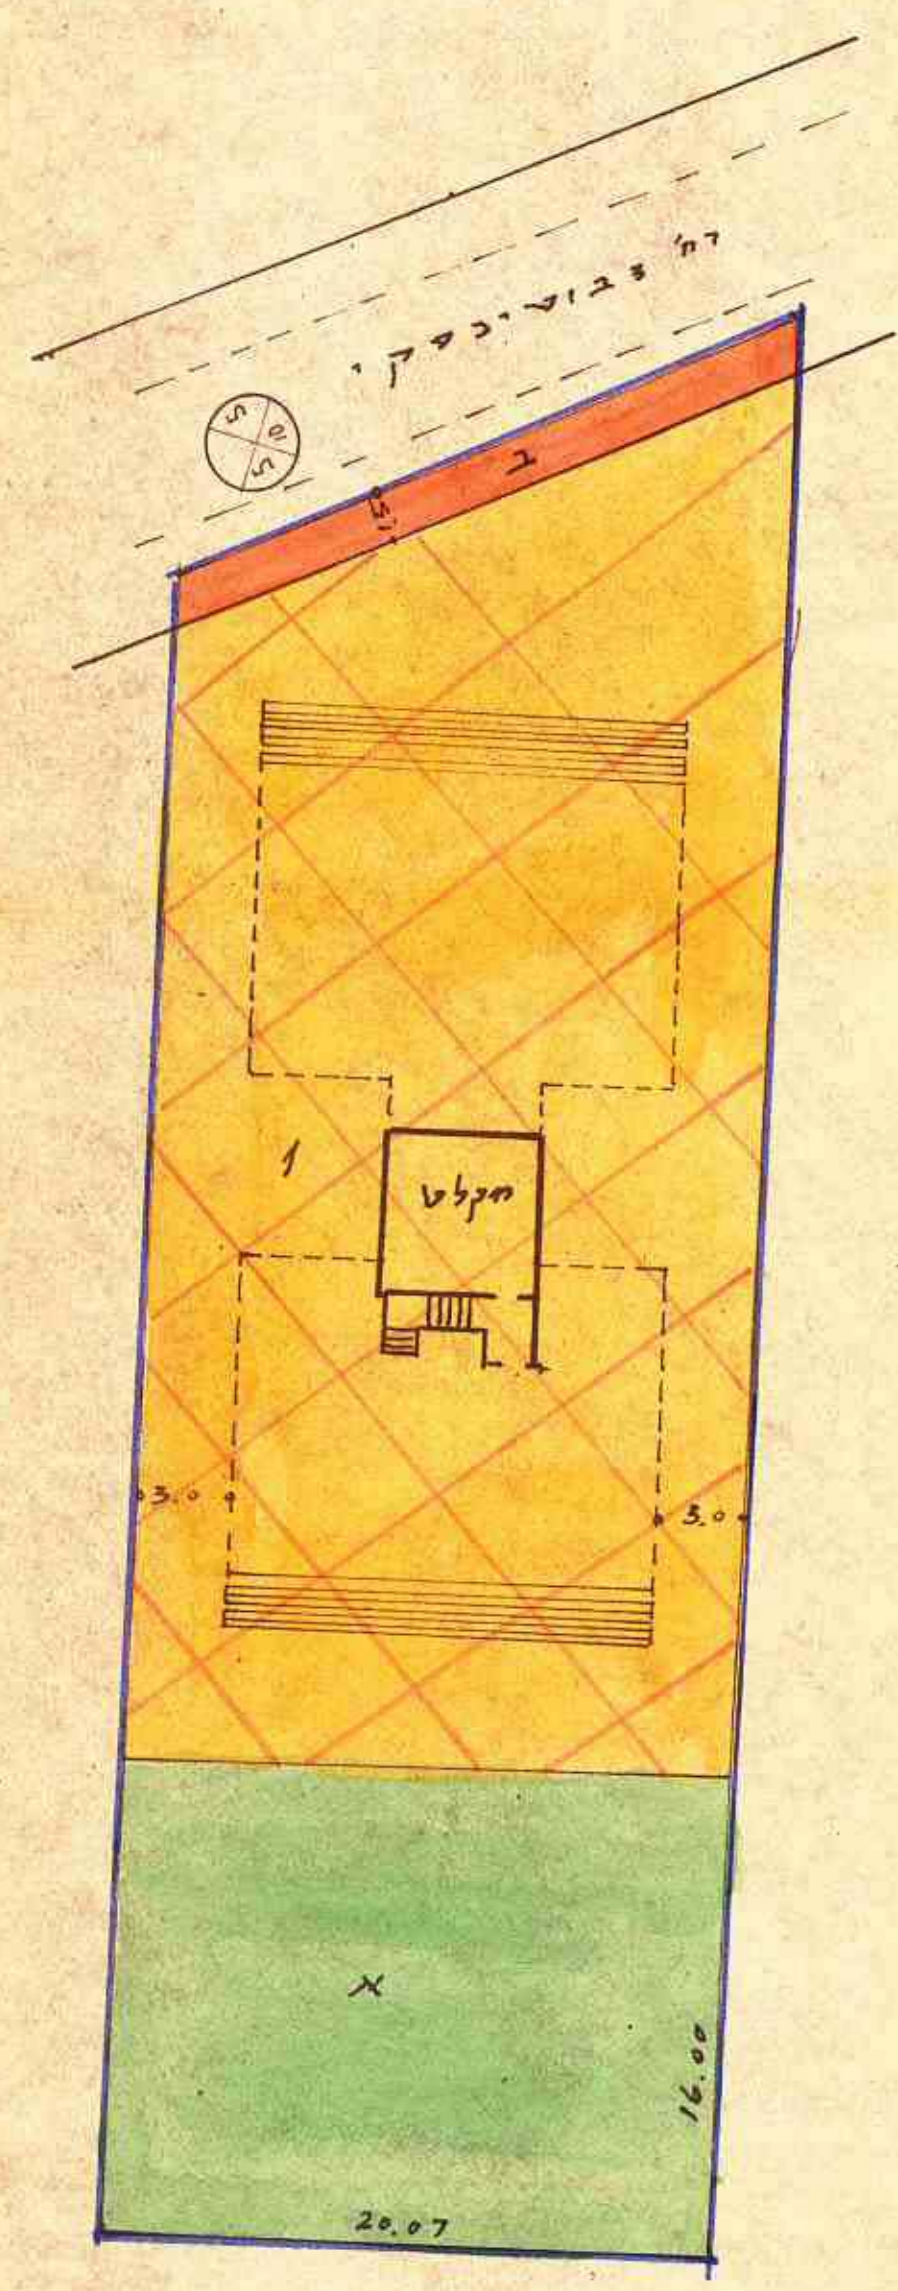

מצב קיים

מקרא:

- גבול התכנית
- הרחבת דרך
- אזור מקורים א2
- שטח ציבורי עתיד
- מסעני הדרך
- קד בניה
- רוחב הדרך

חותמות:

הועדה המקומית לתכנון ולבניה
 גבעתיים
 תכנית מס' 229 א
 מועד 3.7.65
 יושב ראש

חוק התכנון והבניה תשכ"ה-1965
 מרחב תכנון מקומי
 תכנית מס' 229 א
 הועדה המחוזית ביישובים ה
 החליטה לתת תוקף
 לתכנית לעיל
 יום 13/2/65

חוק התכנון והבניה תשכ"ה-1965
 מרחב תכנון מקומי
 תכנית מס' 229 א
 הועדה המחוזית ביישובים ה
 החליטה לתת תוקף
 לתכנית לעיל
 יום 13/2/65

יום 13/2/65