

מאונך 2-1-א  
אוויל - מס 2 - האטא

# מרחב תכנון מקומי גבעתיים

תסריט מצורף לתכנית מס' 213 א'

שנוי לתכנית 213

מחוז : תל-אביב

נפה : תל-אביב יפו

עיר : גבעתיים



גוש : 6167

חלקה : 174

היוזם : הועדה המקומית לבניה ולתכנון גבעתיים

שטח התכנית : 1234 מ"ר

בעלות קרקע : מנהל מקרקעי ישראל

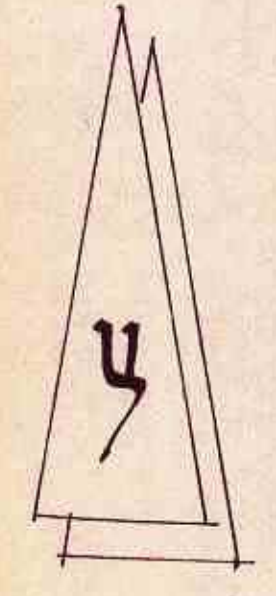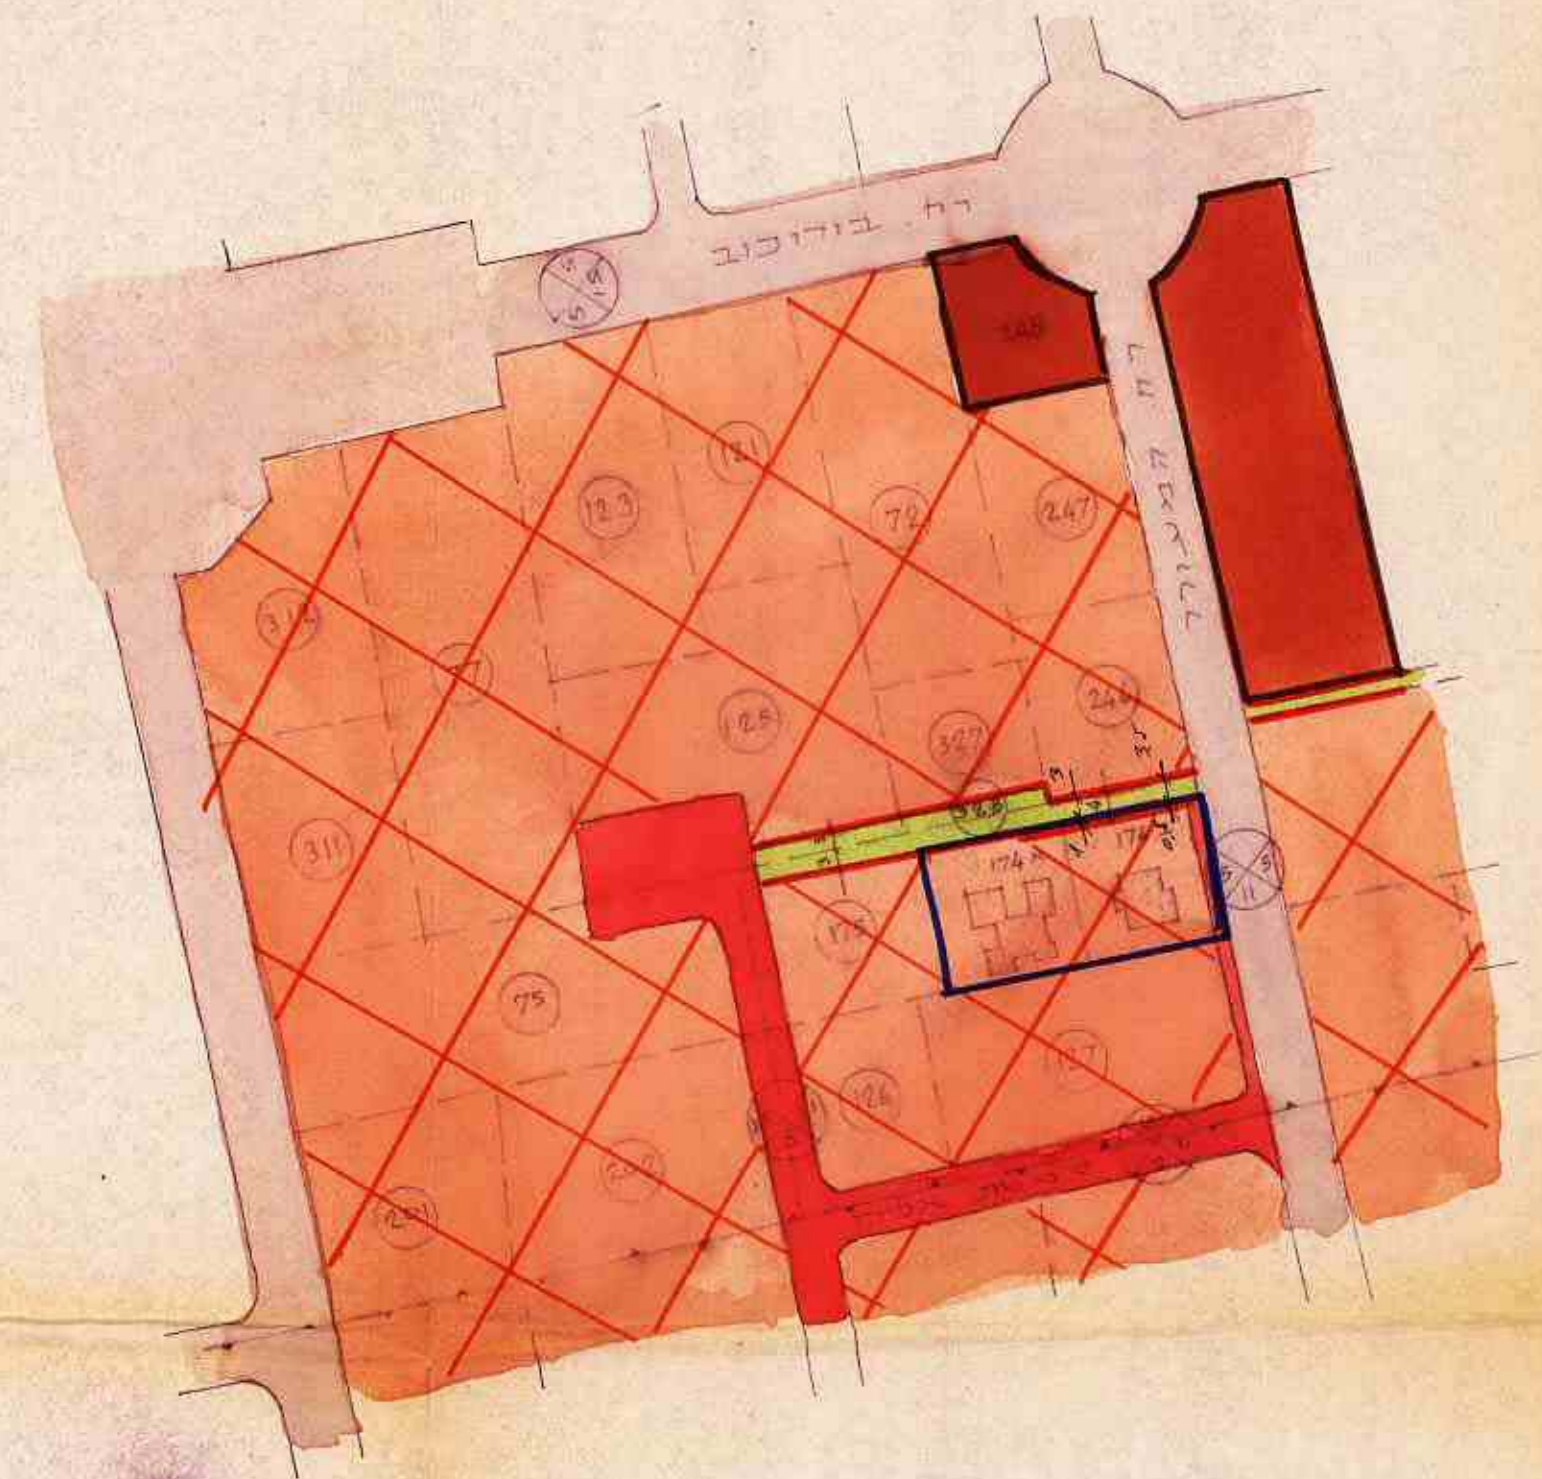

1:1250

תרשים הסביבה ומצב קיים

הועדה המקומית / המשנה לתכנון ולבניה  
גבעתיים  
תכנית מס' 213 א' מס' 213 א'  
מס' 213 א'  
גוש 6167  
חלקה 174  
מס' 213 א'


חוק התכנון והבניה תשכ"ה-1965  
מרחב תכנון מקומי  
תכנית מס' 213 א'  
הועדה המקומית לבניה ולתכנון גבעתיים  
מס' 213 א'  
החליטה לתת תוקף  
יום כ"ב אלול תש"ל  
יושב ראש הועדה

מס' 213 א'  
חוק התכנון והבניה תשכ"ה-1965  
מרחב תכנון מקומי  
תכנית מס' 213 א'  
הועדה המקומית לבניה ולתכנון גבעתיים  
מס' 213 א'  
החליטה לתת תוקף  
יום כ"ב אלול תש"ל  
יושב ראש הועדה

## מקרא

- גבול התכנית
- אזור מגורים א-2
- שטח קיים לבניני צבור
- שביל להולכי רגל
- דרך קיימת
- דרך חדשה
- גבול חלקה קיימת ומספרה
- גבול חלקה חדשה
- גוש
- מבנה קיים

מלב חדש		מלב קיים		שטח	חלקה
אזור אגרימא	דרך	שביל	אזור אגרימא		
50	617	50	27	1234	174
	567		547		

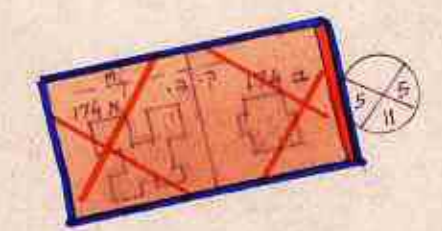

מצב חדש

מס' 213 א'  
חוק התכנון והבניה תשכ"ה-1965  
מרחב תכנון מקומי  
תכנית מס' 213 א'  
הועדה המקומית לבניה ולתכנון גבעתיים  
מס' 213 א'  
החליטה לתת תוקף  
יום כ"ב אלול תש"ל  
יושב ראש הועדה