


מאדע-ניחול
 מאדע-ניחול - 261 - מאדע

מרחב תכנון מקומי גבעתיים

תשריש מצורף לתכנית מס' 305
 שנוי לת.ב.ע. מס' 35 ולת.ב.ע. מס' 240


מחוז : תל-אביב
 נפה : תל-אביב - יפו
 עיר : גבעתיים
 גוש : 6168

חלקות : 388, 389, 667 (חלק) 338 (חלק)
 היוזם : הועדה המקומית לתכנון ולבניה גבעתיים
 שטח התכנית : 1841 מ"ר
 בעלות קרקע : מנהל מקרקעי ישראל

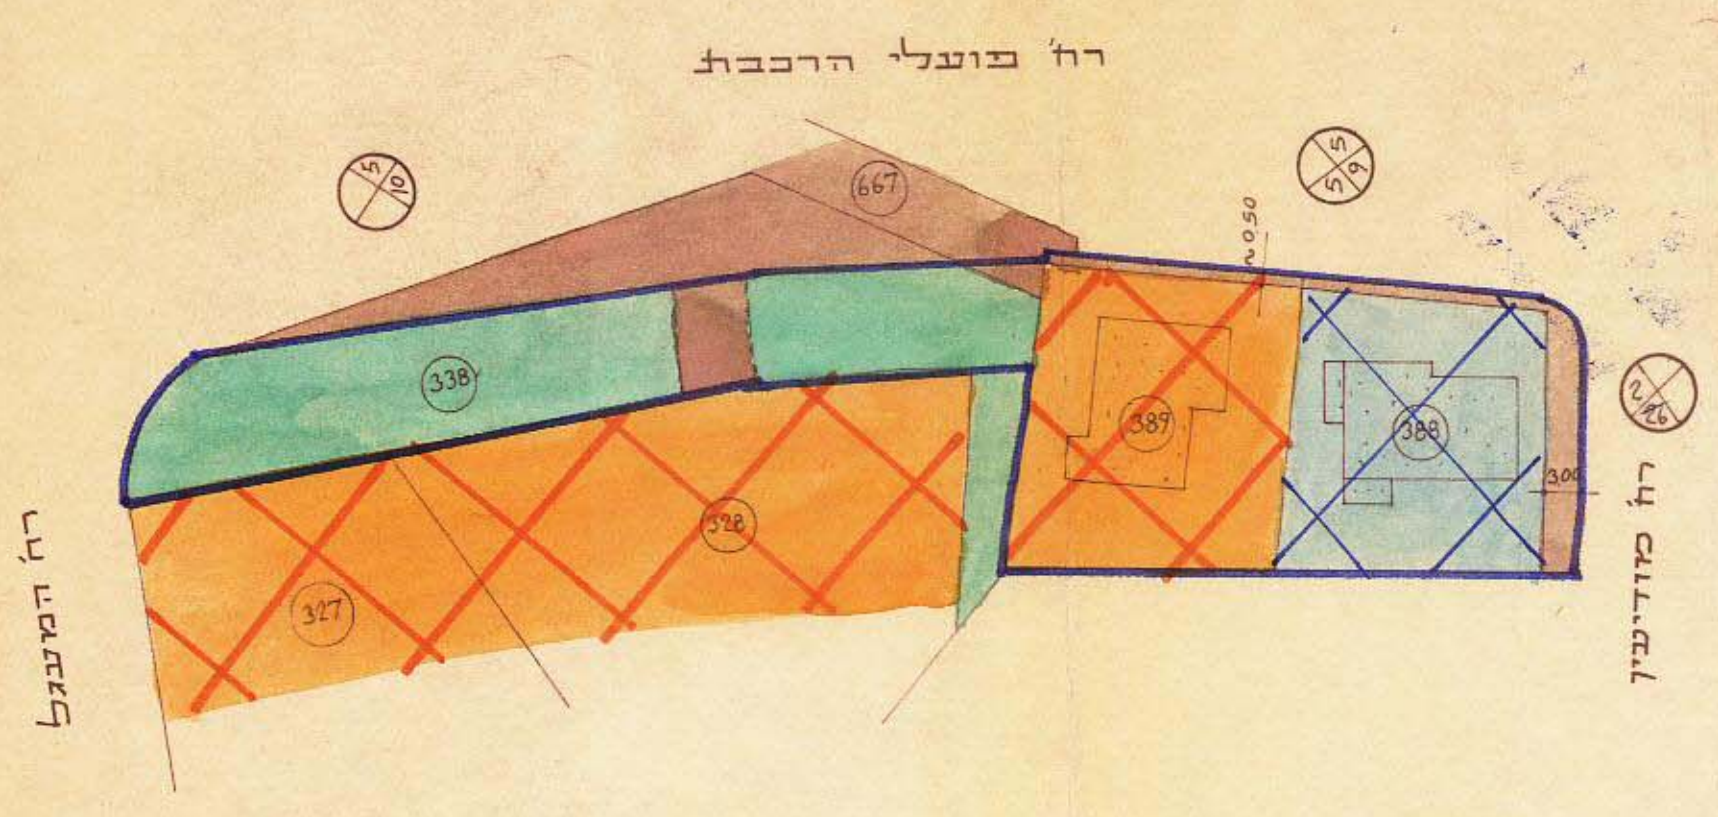


מצב קיים

ק.מ. 1:625

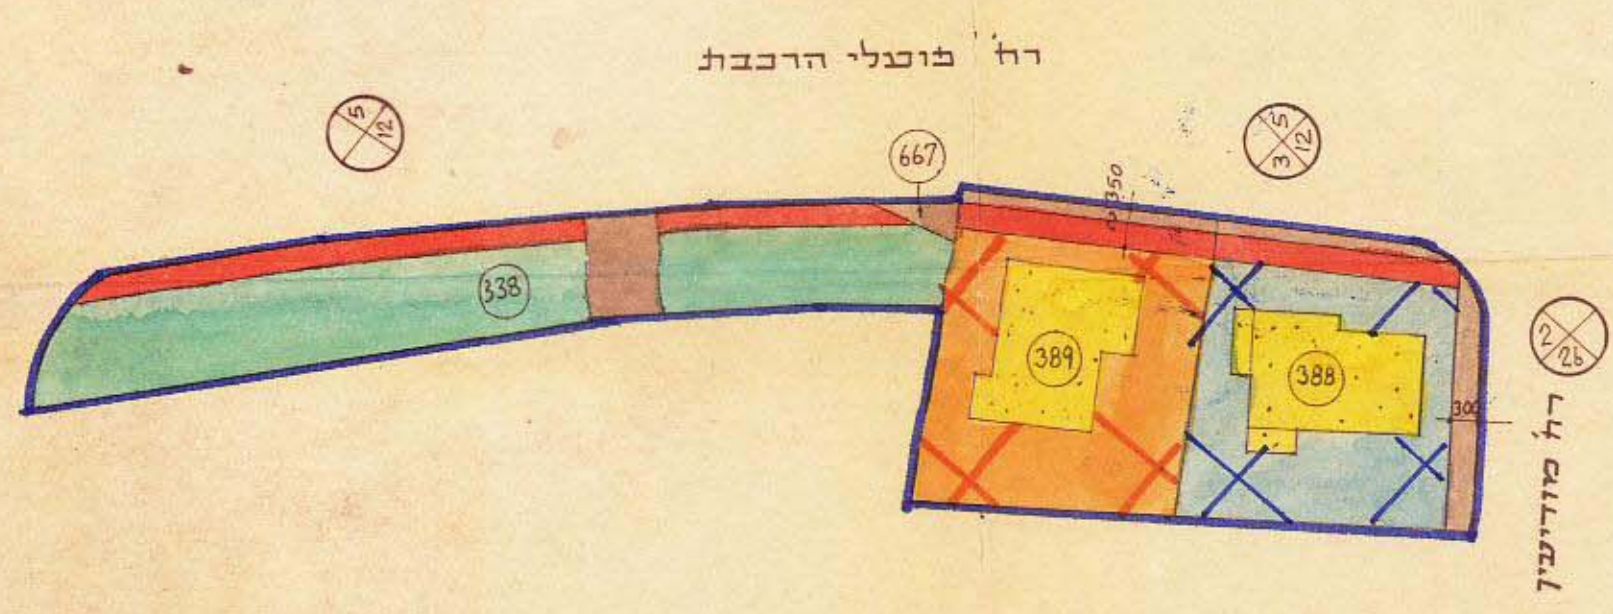

מצב חדש

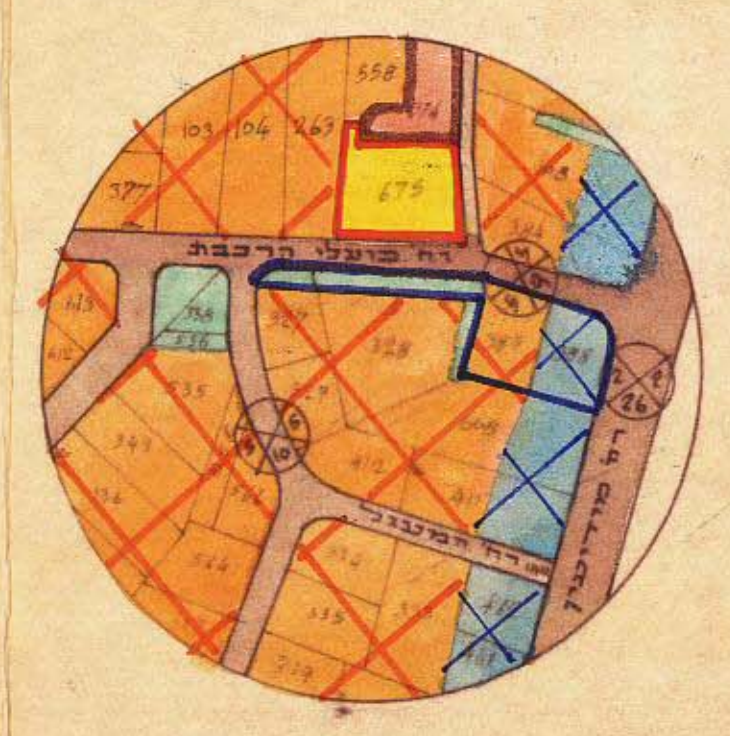

תרשים הסביבה
 ק.מ. 1:2500

מ ק ר א

-  גבול התכנית
-  אזור מגורים א-2
-  " " ב-2
-  " " ג' מיוחד
-  שטח צבורי פתוח
-  שטח קיים לבנין צבור
-  דרך קיימת או מאושרת
-  דרך חדשה
-  מבנה קיים
-  מבנה להריסה

לוח נתונים									
מצב חדש					מצב קיים				
מס' חלקה	שטח במ"ר	דרך	אזור מגורים א-2	אזור מגורים ב-2	אזור מגורים ב-2	אזור מגורים א-2	שטח צבורי פתוח	דרך	שטח במ"ר
388	550	66		430	484				388
389	553	11	478		542				389
667 (חלק)	15	15							667 (חלק)
338 (חלק)	723	61				662			338 (חלק)
סה"כ	1841	153	478	430	484	542	662	153	1841

משרד הפנים
 חוק התכנון והבניה תשכ"ה-1965
 מרחב תכנון מקומי
 תכנית מס' 305
 תע"מ 220

הועדה המקומית לתכנון ולבניה
 ת"מ 11
 ת"מ 27.24
 ת"מ 27.24