

מט"מ - 204 - 204
מט"מ - 204 - 204


מרחב תכנון מקומי גבעתיים תסריט מצורף לתכנית מס' 257 שנוי לתכנית מעוררת מס' 98

מחוז : תל-אביב
נפה : תל-אביב-יפו
עיר : גבעתיים
גוש : 155 ב
חלקות : 68, 67, 66, 65, 43 (מספרים ארעיים)
שטח התכנית : 1.126 מ"ר
היוצמים : הועדה המקומית לתכנון גבעתיים
בעלי הקרקע : שונים




ק.מ. 1:625

מצב קיים

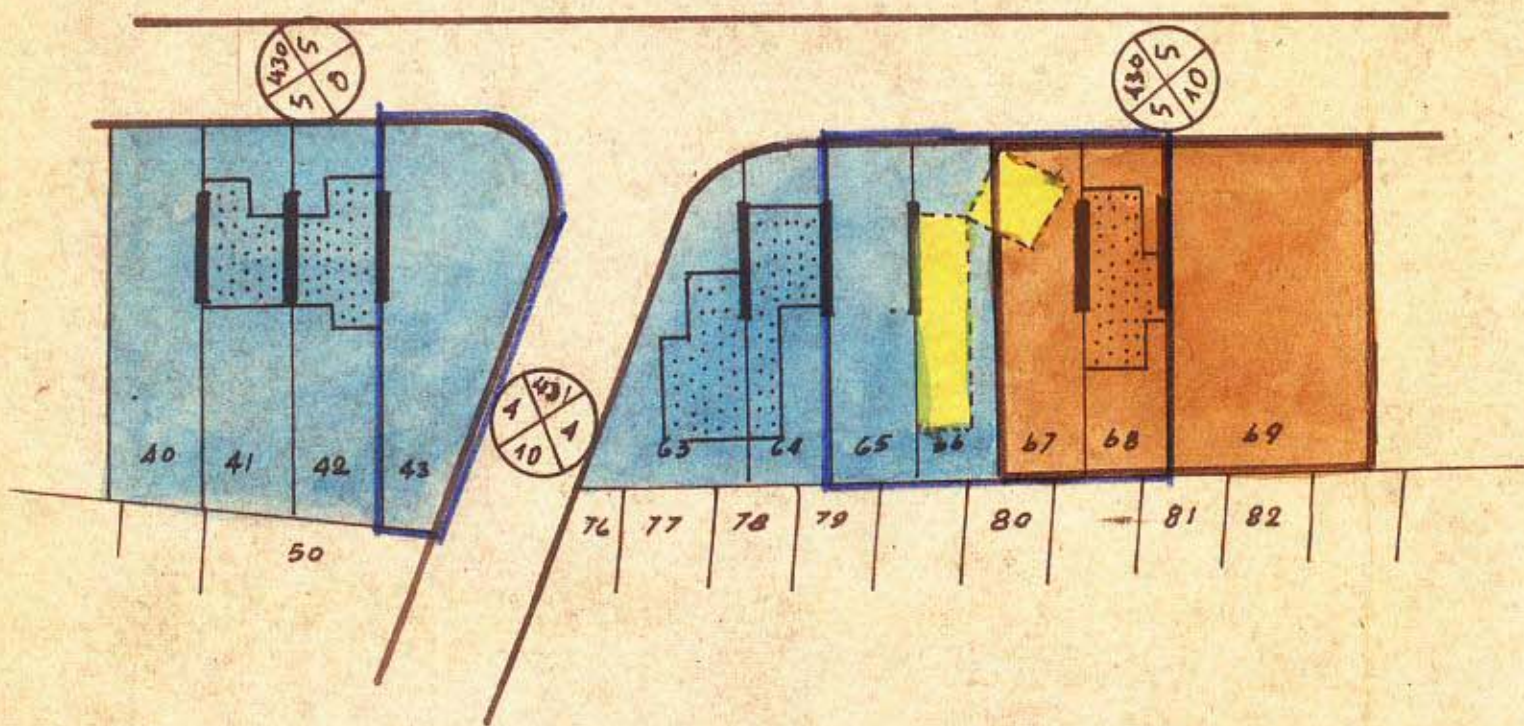

מצב חדש

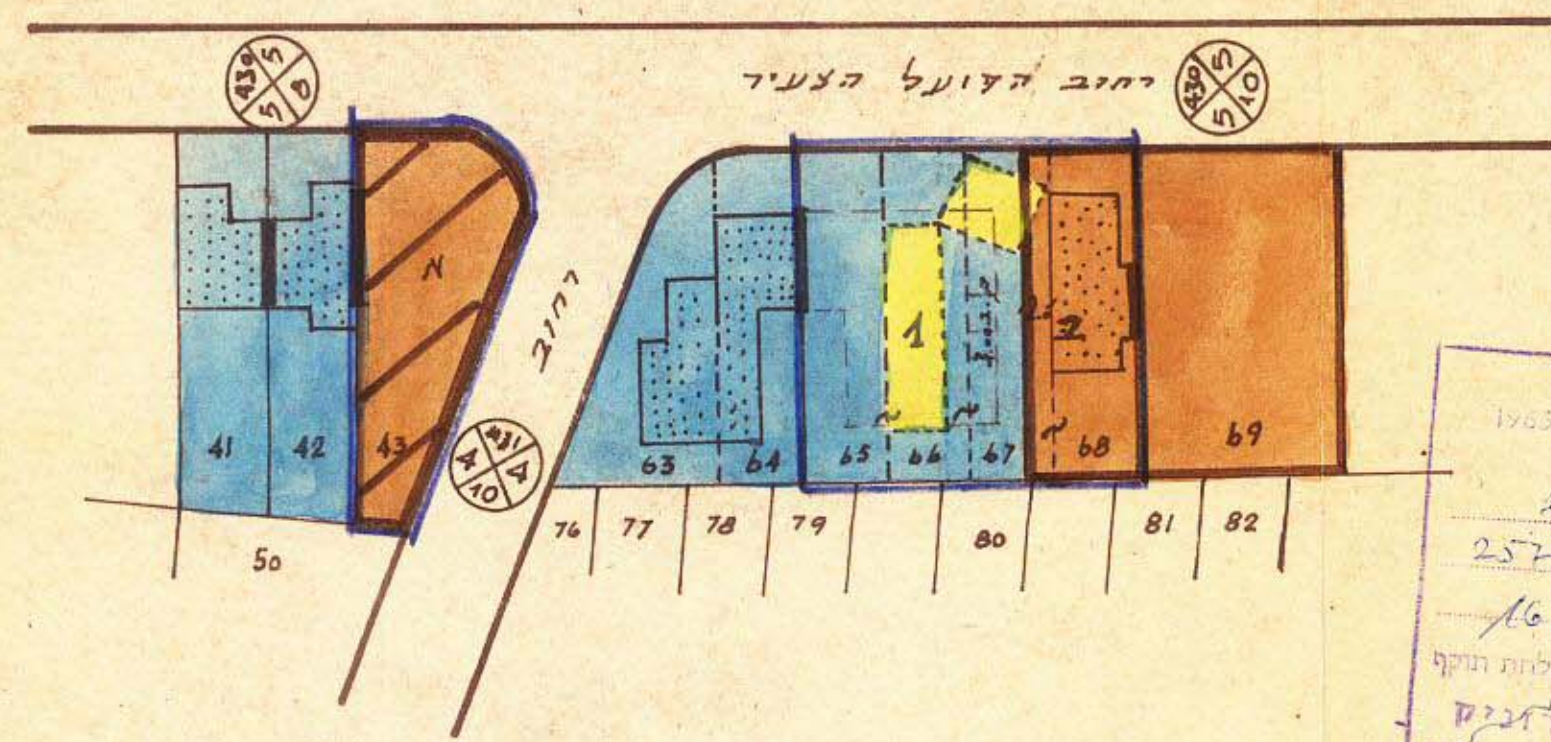

מקרא:

- גבול התכנית
- אזור מגורים ב
- מגש לבנין צבוי קיים
- ק"י משותף " מוצע
- מבנה קיים
- להריסה

חומות:

לוח השטחים

מס' חלקה	שטח במ"ר	מצב קיים			שטח במ"ר	מס' חלקה
		מבנה	מגש	ק"י		
43	0.351	-	-	-	43	
65	0.193	0.193	0.193	0.193	65	
66	0.193	0.193	0.193	0.193	66	
67	0.194	0.139	0.194	0.194	67	
68	0.195	0.195	0.195	0.195	68	
סה"כ	1.126	0.604	0.525	0.389	0.737	

מסדר תכנון
חוק התכנון והבניה תשכ"ח-1968
מרחב תכנון מקומי גבעתיים
תכנית מס' 257
הועדה המקומית בגבעתיים
מיום 27.9.72
ד. הרצוג

מסדר תכנון
חוק התכנון והבניה תשכ"ח-1968
מרחב תכנון מקומי גבעתיים
תכנית מס' 257
הועדה המקומית בגבעתיים
מיום 27.9.72
ד. הרצוג

הועדה המקומית / העשנה להתכנון ולבניה
גבעתיים
מיום 27.9.72
ד. הרצוג

יום תשרי תשל"ב = 27.9.72