

מסלול 1-2
אחרי/2-החלפה

מרחב תכנון מקומי גבעתיים

תשריט מצורף לתכנית מס' 293

שנוי לתכנית ב.ע. מס' 219

מחוז : תל - אביב

נפה : תל - אביב - יפו

עיר : גבעתיים


גוש : 6154

חלקות : 152, 133, 418 (חלק)


היוזם : הועדה המקומית לתכנון ולבניה גבעתיים

שטח התכנית : 1068 מ"ר

בעלות קרקע : פרטית, הדרך - עירית גבעתיים

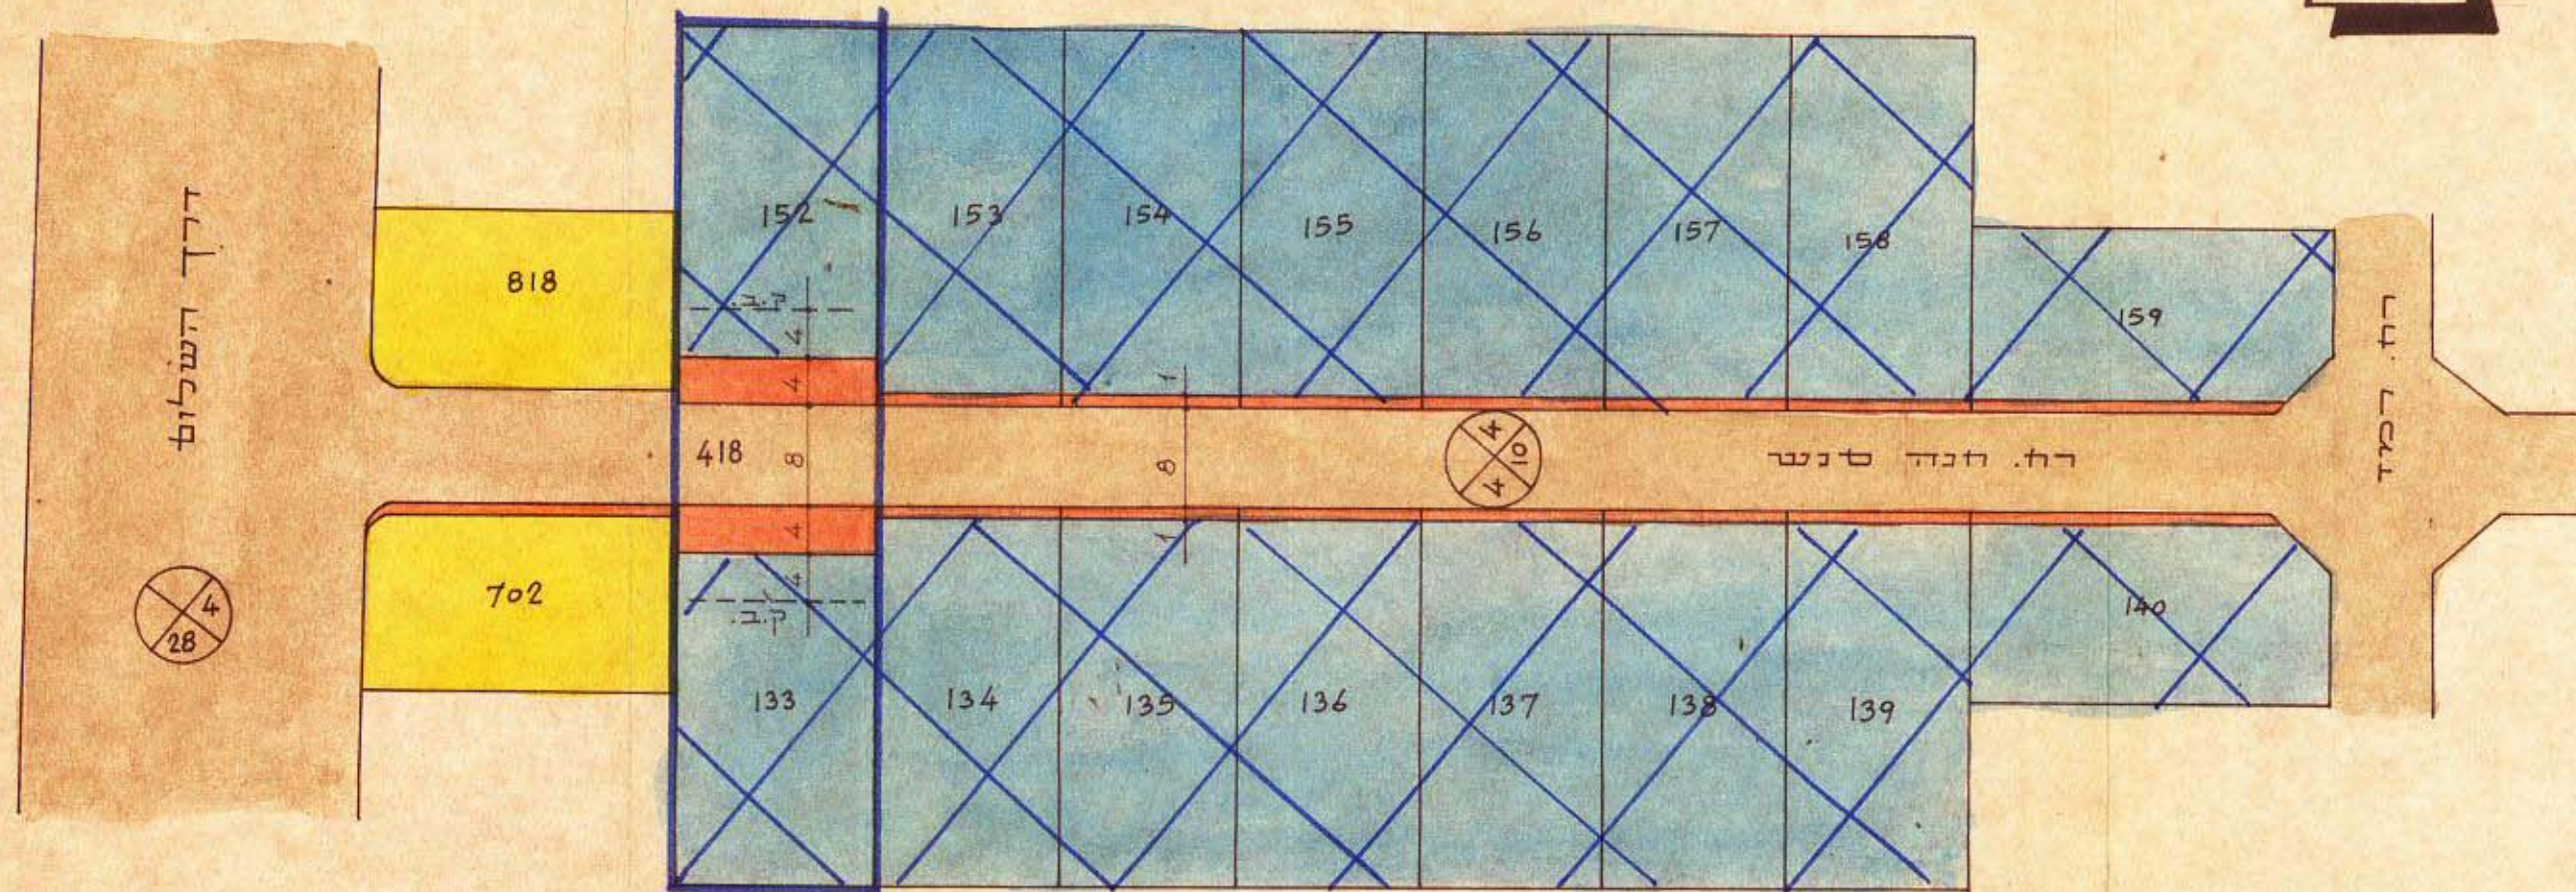

תרשים הסביבה ומצב קיים
ק.מ. 1:625

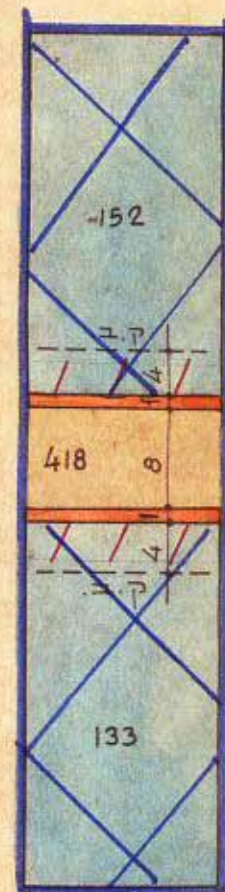

מצב חדש
ק.מ. 1:625

מקרא

- גבול התכנית
- אזור מגורים ב-2
- אזור מגורים ג
- דרך קיימת
- הרחבת דרך
- קי בניה
- דרך לביטול

לוח שטחים					
מס' חלקה	שטח במ"ר	מצב קיים		מצב חדש	
		דרך	אזור מגורים ב-2	דרך	אזור מגורים ב-2
152	474	60	414	15	459
133	474	60	414	15	459
418 (חלק)	120	120	-	120	-
	1068	240	828	150	918

משרד הפנים
חוק התכנון והבניה תשכ"ה-1965
מרחב תכנון מקומי
תכנית מס' 293
הועדה המקומית כשיבתה ה-197
מיום 23.7.73
התכנית תחילה לעיל
יושב ראש הועדה

משרד הפנים
חוק התכנון והבניה תשכ"ה-1965
מרחב תכנון מקומי
תכנית מס' 293
הועדה המקומית כשיבתה ה-197
מיום 13.8.76
החלטה לתת חוקף
לחברת התכנון לעיל
יושב ראש הועדה

הועדה המקומית לתכנון ולבניה
גבעתיים
מיום 13.8.76
יושב ראש