

מחלף - תל-אביב
מחלף - תל-אביב

מרחב תכנון מקומי גבעתיים

תשריט מצורף לתכנית מס' 284

מחוז : תל-אביב

נפה : תל-אביב - יפו

עיר : גבעתיים


גוש : 6154

חלקות : 170 , 418 (חלק)


היוזם : הועדה המקומית לתכנון ולבניה גבעתיים

שטח התכנית : 469 מ"ר

בעלות קרקע : פרטית

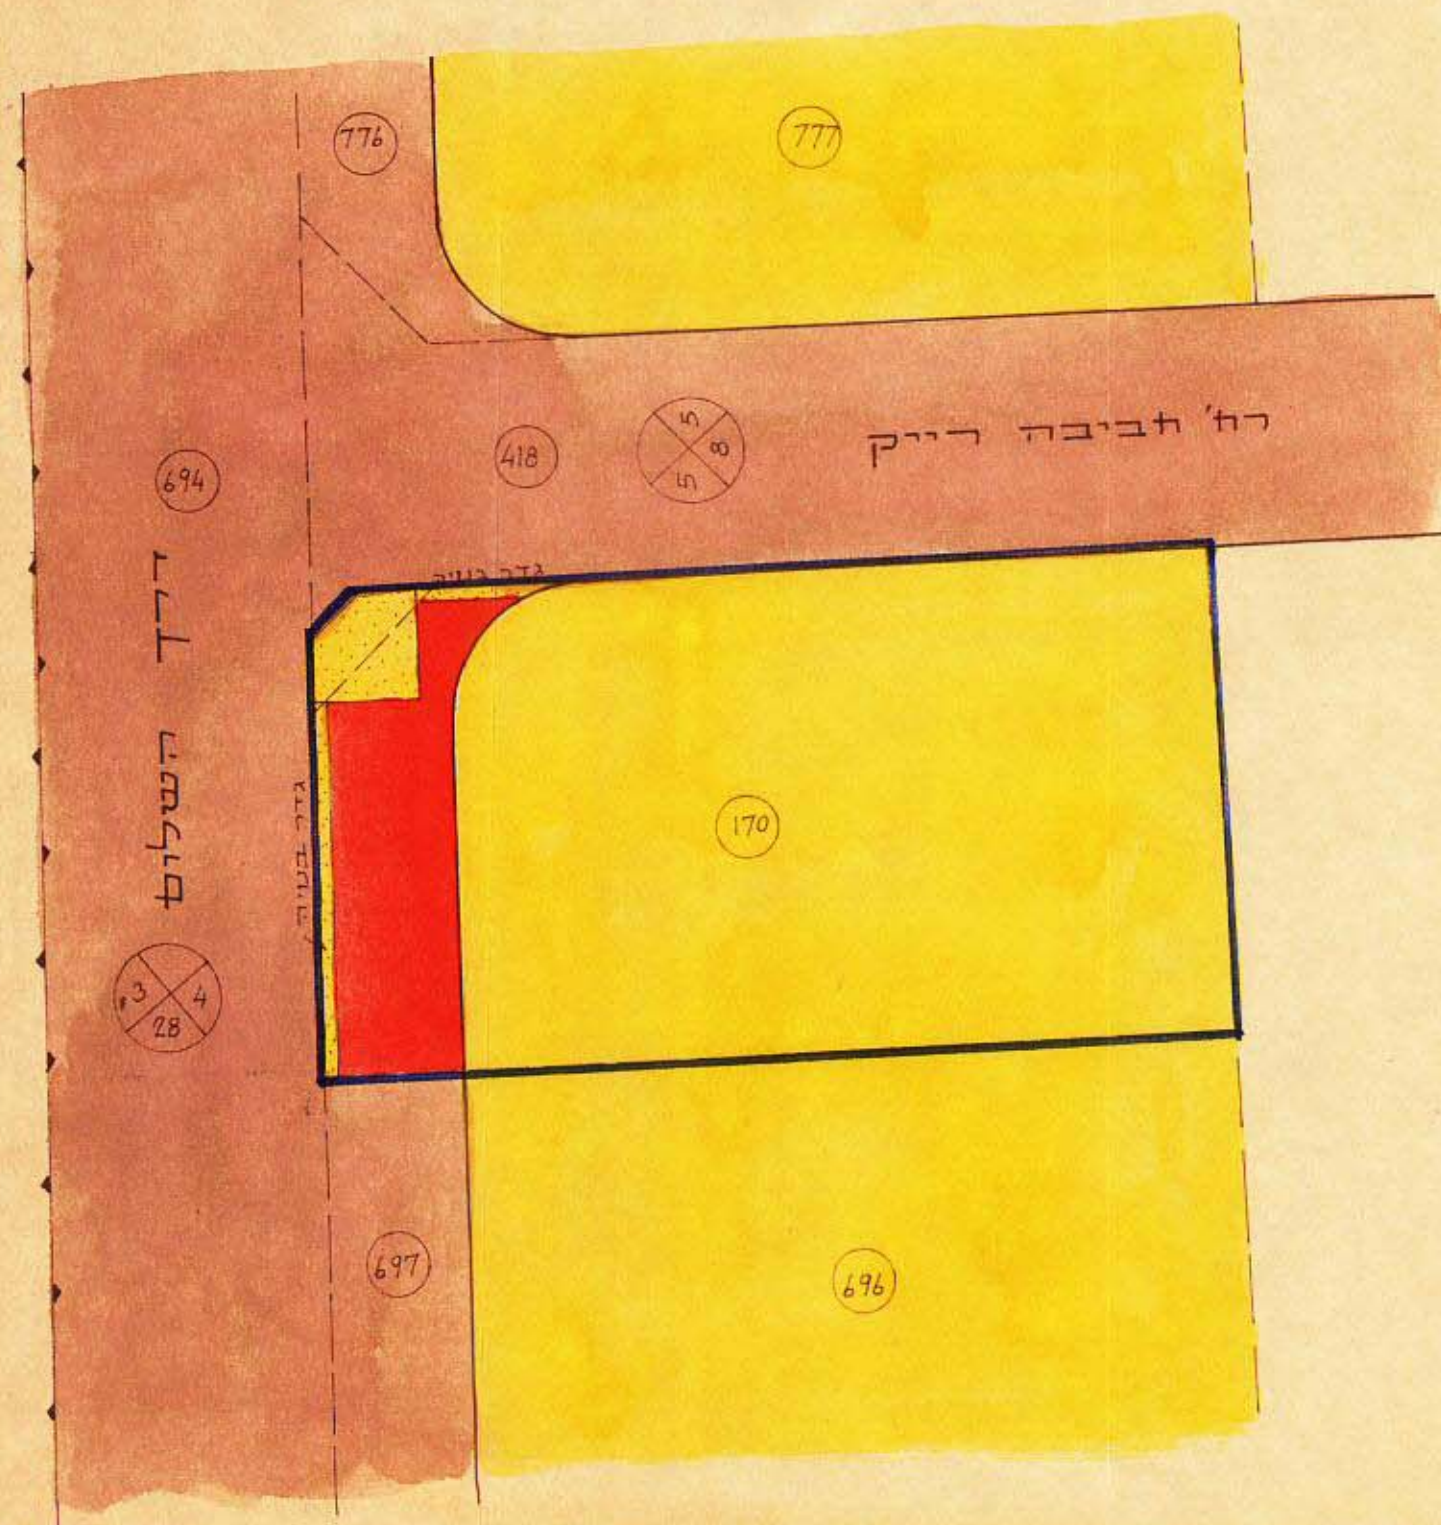

תרשים המגרש
1 : 250

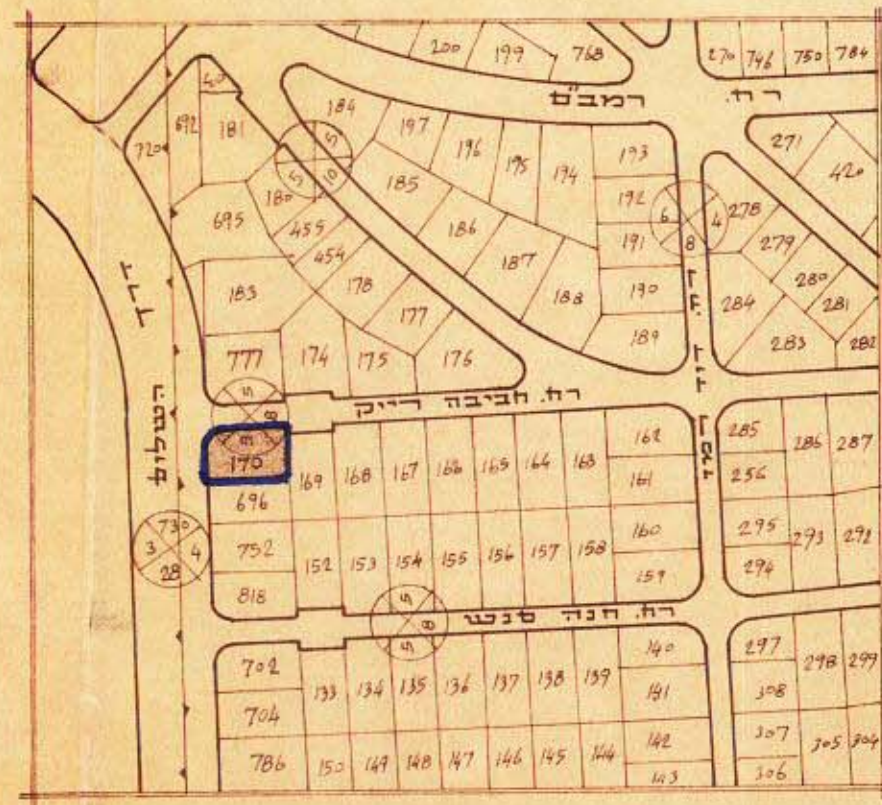

תרשים הסביבה
1 : 2500

חלקה	אזור ג' / אזור ג'	דרך
170	393	70
418 (חלק)	-	6

מקרא

גבול התכנית

אזור מגורים ג'

דרך קיימת

דרך חדשה או הרחבת דרך

קו חלקה קיימת ומספרה

קו חלקה חדשה

מבנה להריסה

גבול גוש

מסדר הפנים
חוק התכנון והבניה תשכ"ה-1965
מחלף - תל-אביב
מרחב תכנון מקומי
תכנית מס' 284
הועדה המקומית לבניה
החלטת הוועדה
תאריך 28.12.65
חשבוט ראש הוועדה

מסדר הפנים
חוק התכנון והבניה תשכ"ה-1965
מחלף - תל-אביב
מרחב תכנון מקומי
תכנית מס' 284
הועדה המקומית לבניה
החלטת הוועדה
תאריך 28.12.65
חשבוט ראש הוועדה

הוצעה המקומית / האשנה לתכנון ולבניה
גבעתיים
התכנית והשטח לפתח חוק מס' 52
מס' 255.23
חשבוט ראש הוועדה