


# מרחב תכנון מקומי גבעתיים

תשריט מצורף לתכנית מס' 330  
שנוי לתכנית מתאר 53

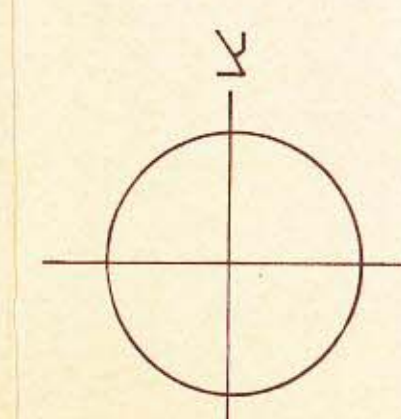


קמ 1:250

מחוז תל-אביב  
נפה תל-אביב-יפו  
עיר גבעתיים  
גוש 6155  
חלקות 162, 161, 160, 159  
שטח התכנית 2.020 מ"ר  
בעלי הקרקע חברות גוליבר דשים  
עורך התכנית יב"ר-מסטצקין אדר'


מחוז תל-אביב  
נפה תל-אביב-יפו  
עיר גבעתיים  
גוש 6155  
חלקות 162, 161, 160, 159  
שטח התכנית 2.020 מ"ר  
בעלי הקרקע חברות גוליבר דשים  
עורך התכנית יב"ר-מסטצקין אדר'

התימת הבעלים


התימת עורך התכנית

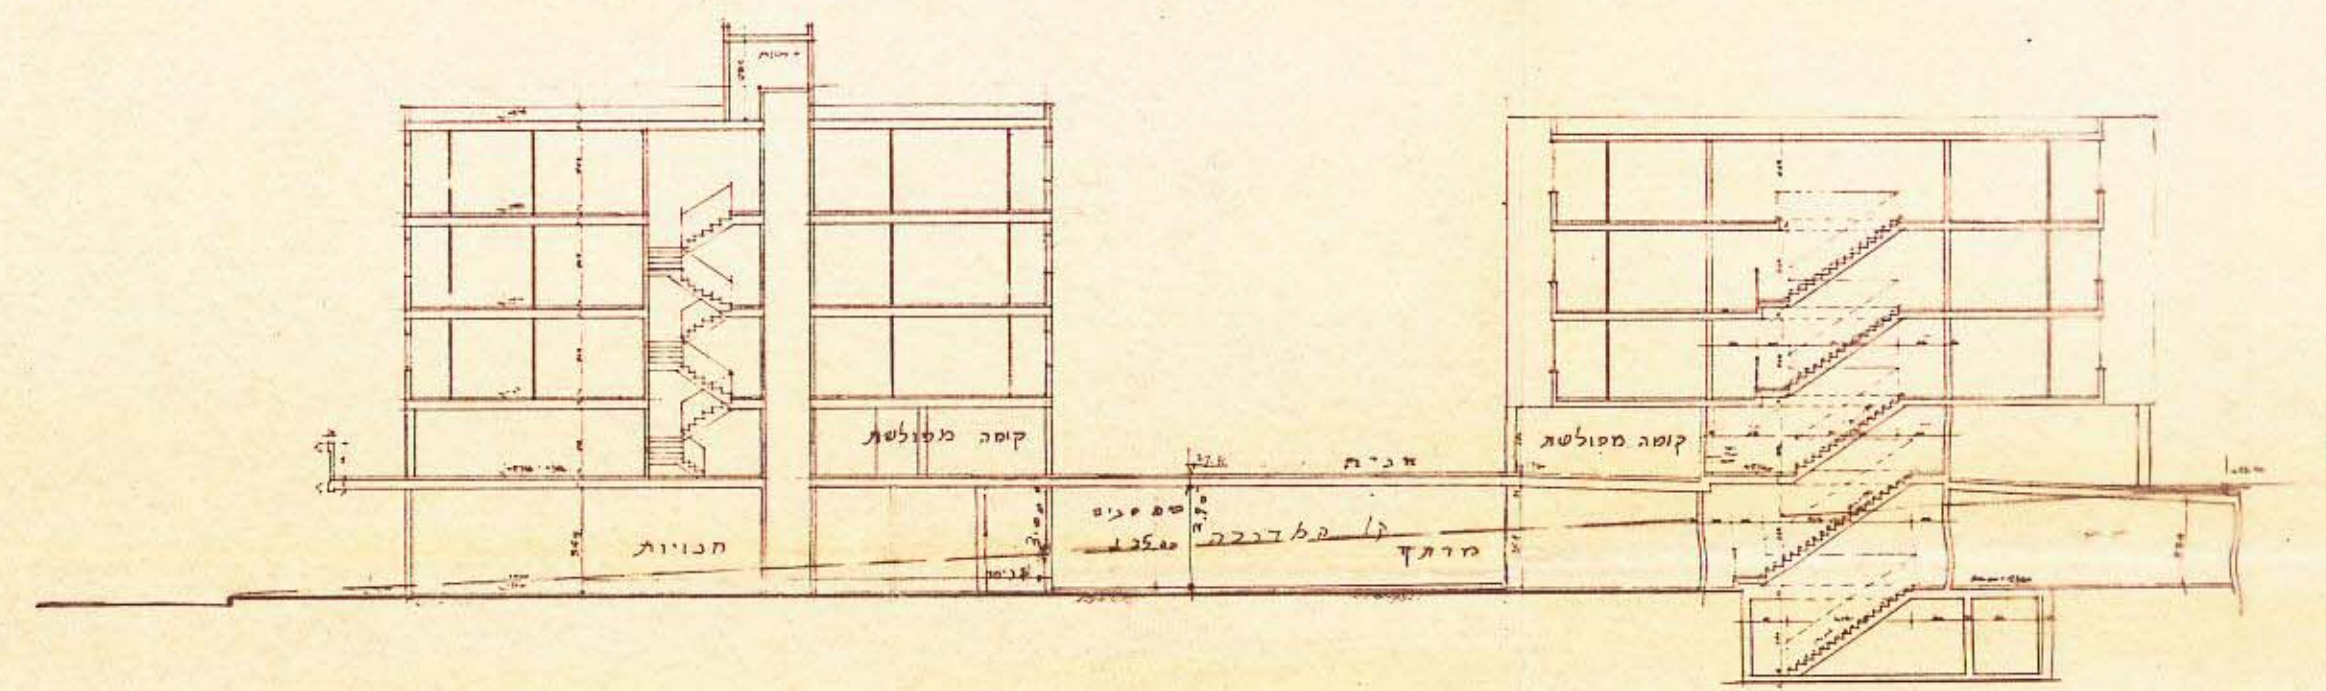

1:250 חתך

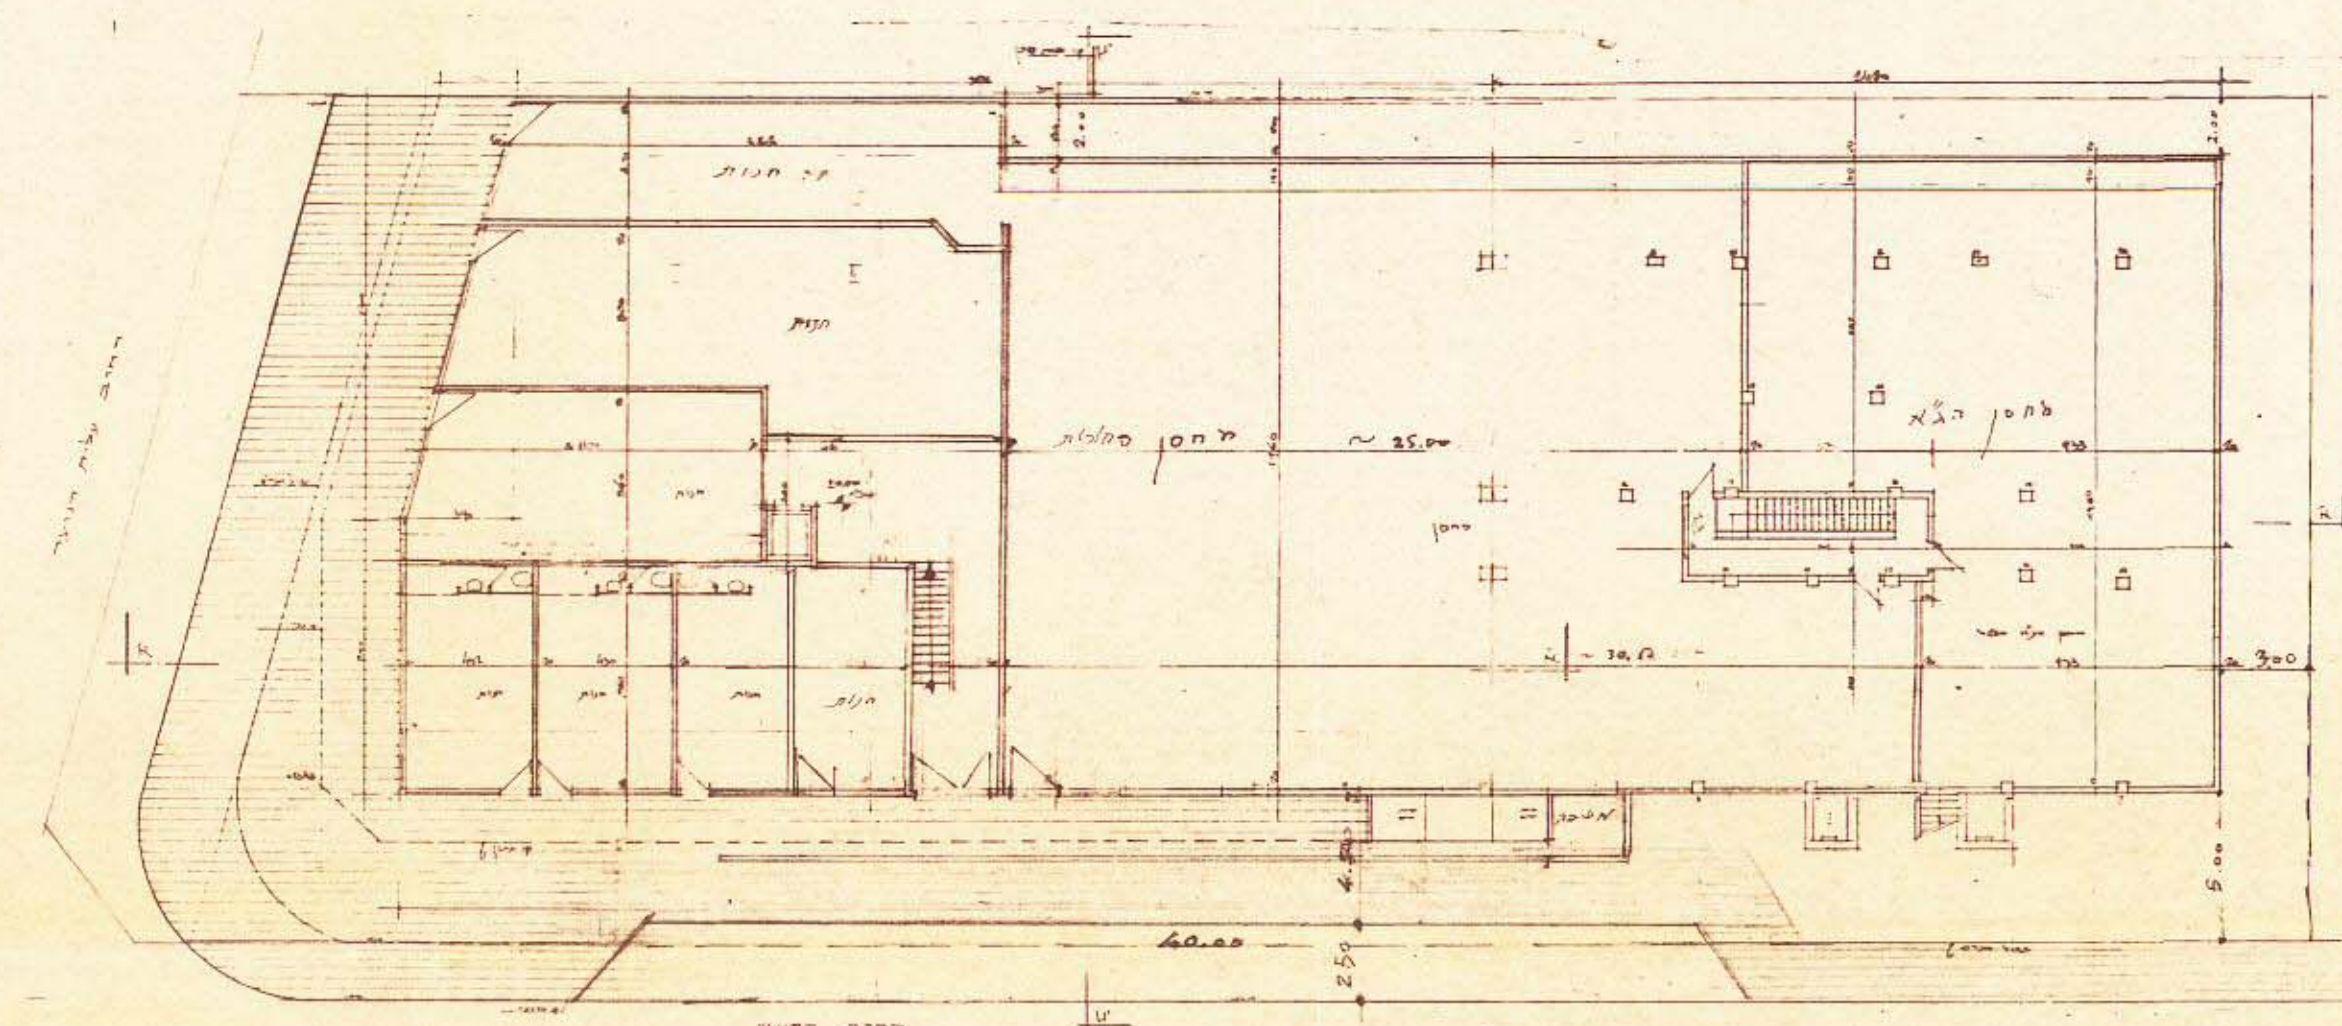


תכנית קומת מרתף וקומת קרקע 1:250

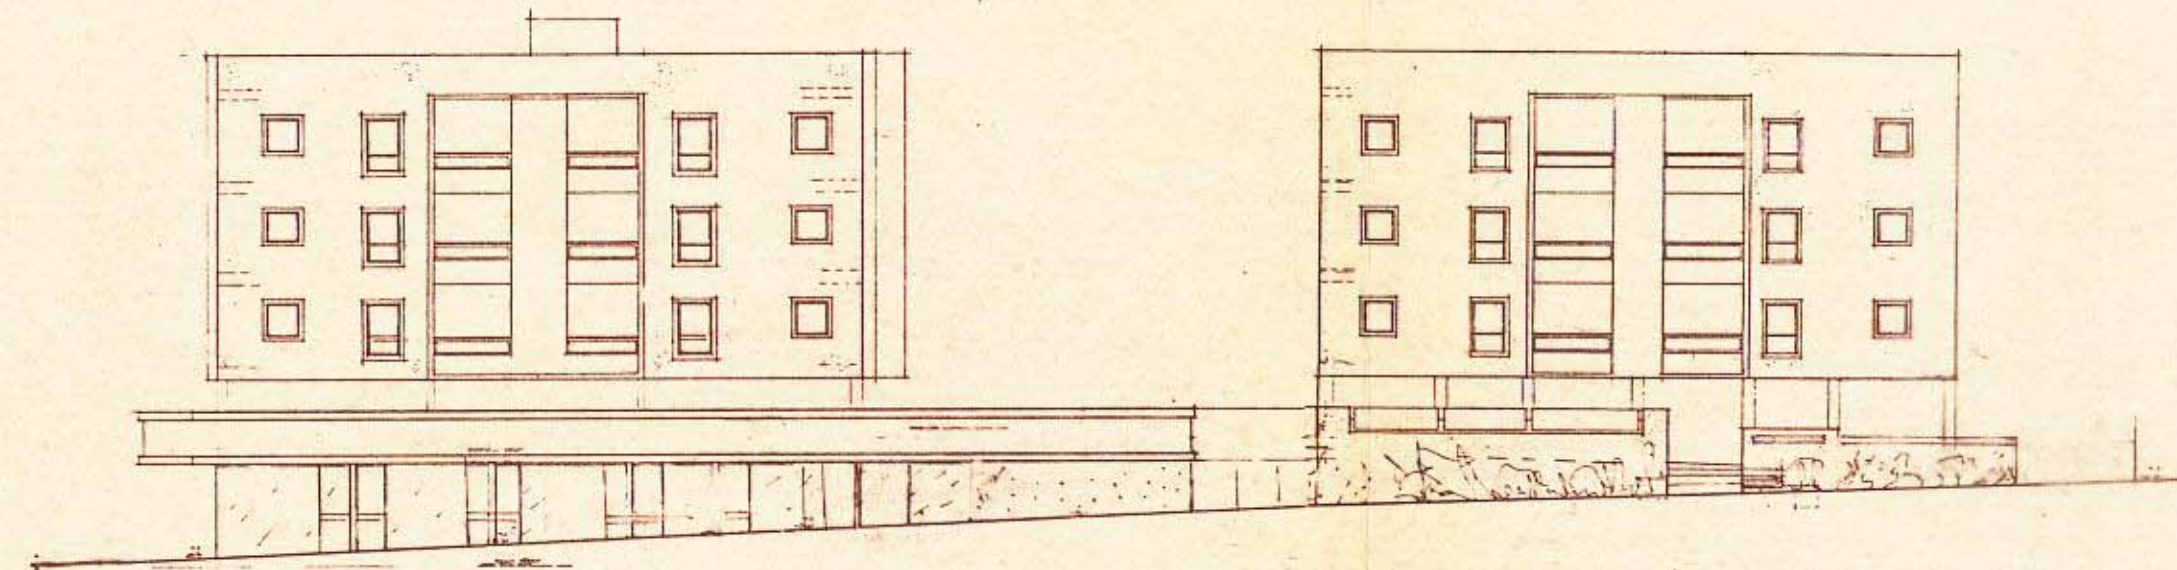

1:250 חזית דרומית רחוב התעש



## תכנית מצב חדש 1:250

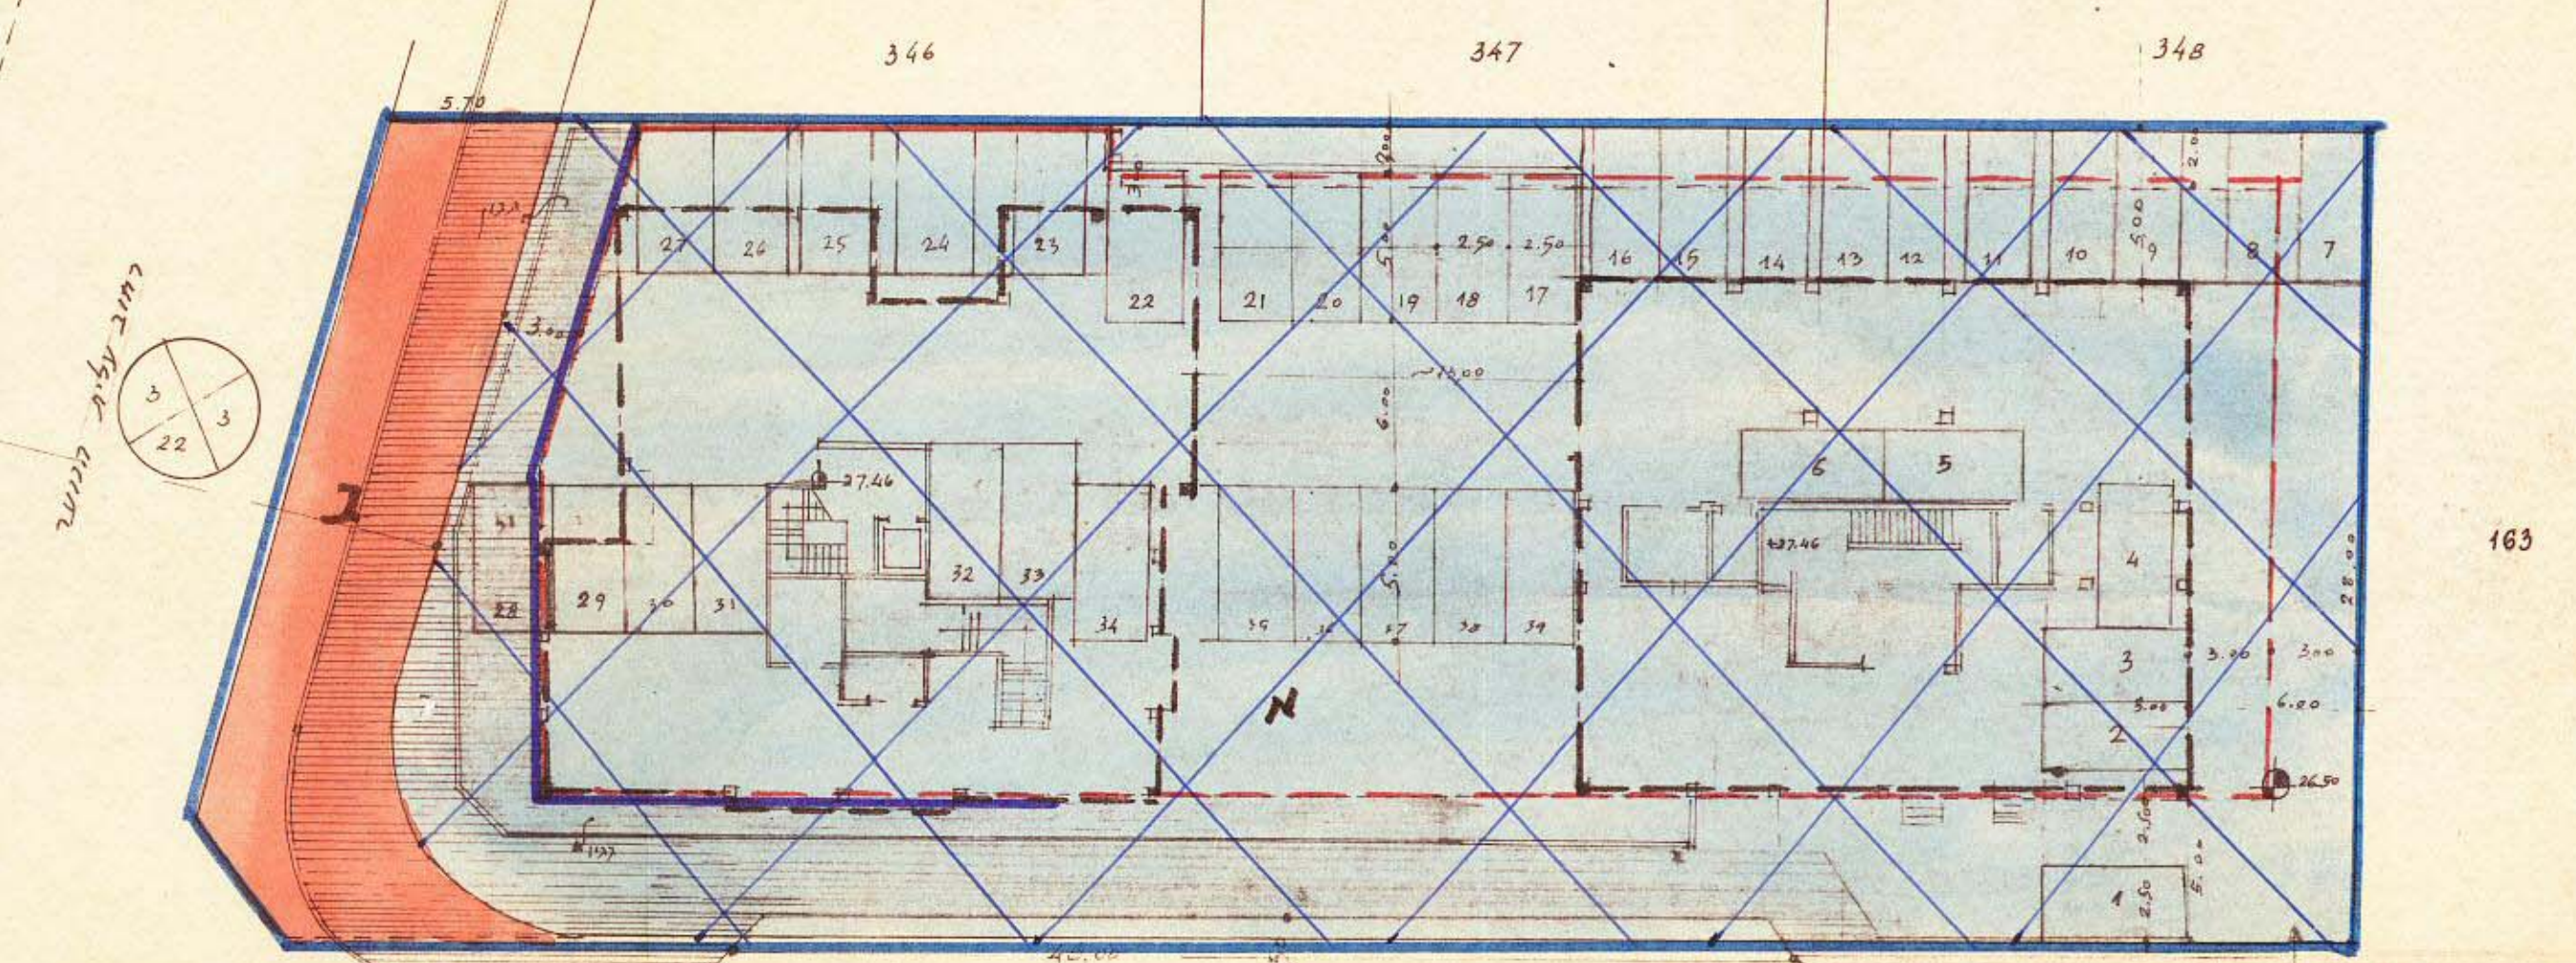

תכנית קומת מוסלשת וחניה 1:250

- מקרא:**
- גבול התכנית
  - דרך קיימת
  - הרחבת דרך
  - אזור מלאכה
  - אזור מגורים ב-2
  - חזית מסחרית
  - קיר משותף
  - מדרכה
  - חניה
  - קו בניה במרתף או בקומת קרקע
  - בקומות עליונות
  - מס' הדרך
  - קו בנין
  - יוטב הדרך

## תרשים הסביבה 1:5000

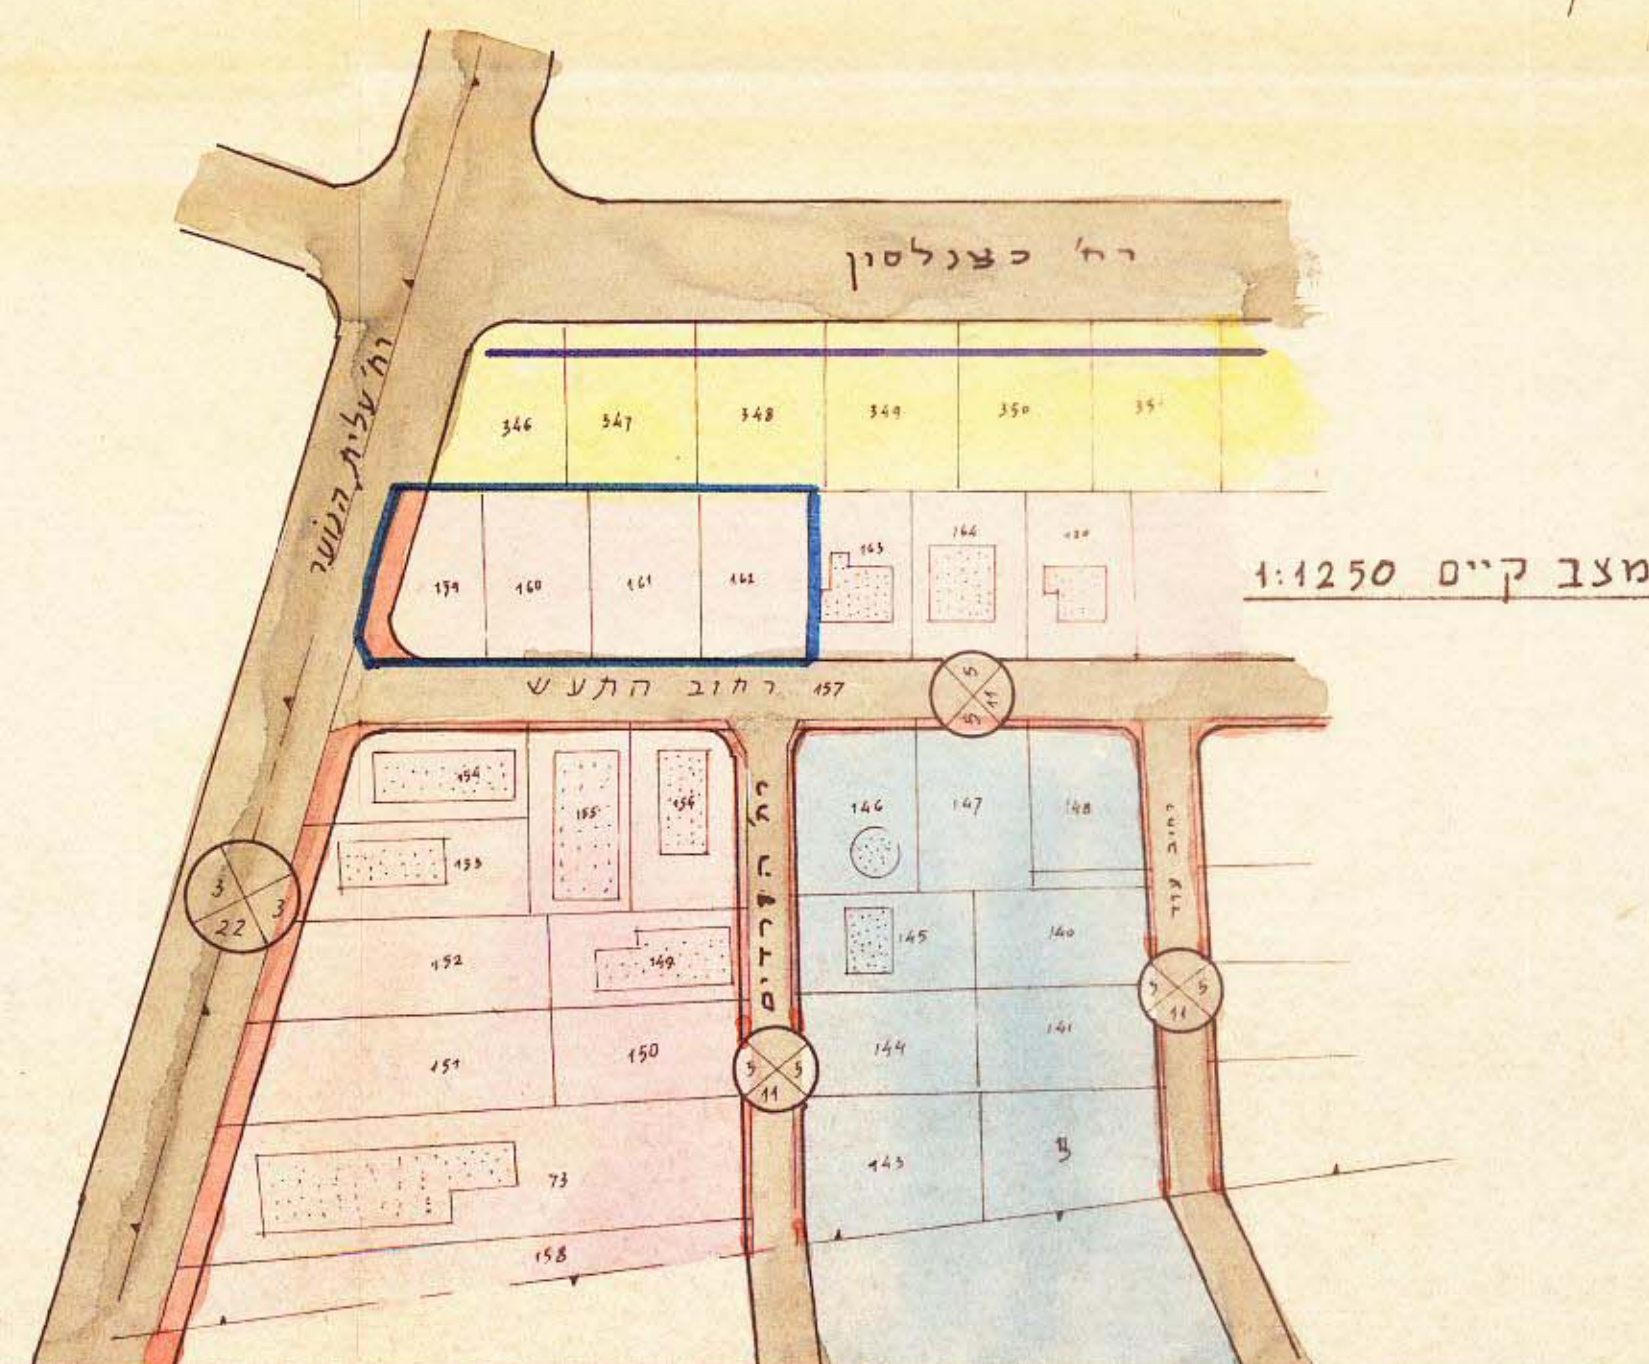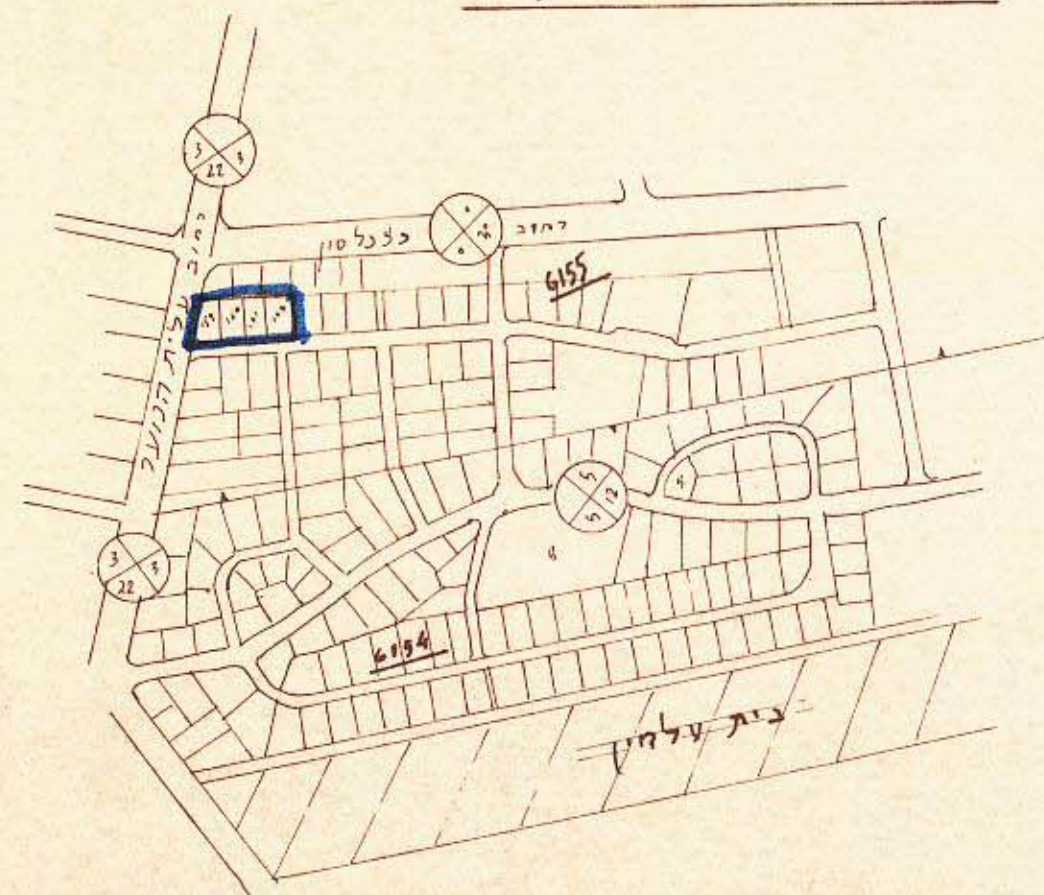

מצב קיים 1:1250

חלוקה	אחוז	שטח
א	0.508	159
ב	0.504	160
ג	0.504	161
ד	0.504	162
ה	2.020	2.020

חוקמת העדה המקומית  
מסדר הפנים  
חוק התכנון והבניה חש"ב-1965  
מחוז תל-אביב  
מס' 330  
תאריך 28.5.77  
מס' 29.8

מסדר הפנים  
חוק התכנון והבניה חש"ב-1965  
מחוז תל-אביב  
מס' 330  
תאריך 29.8  
מס' 29.8

7.12.77