
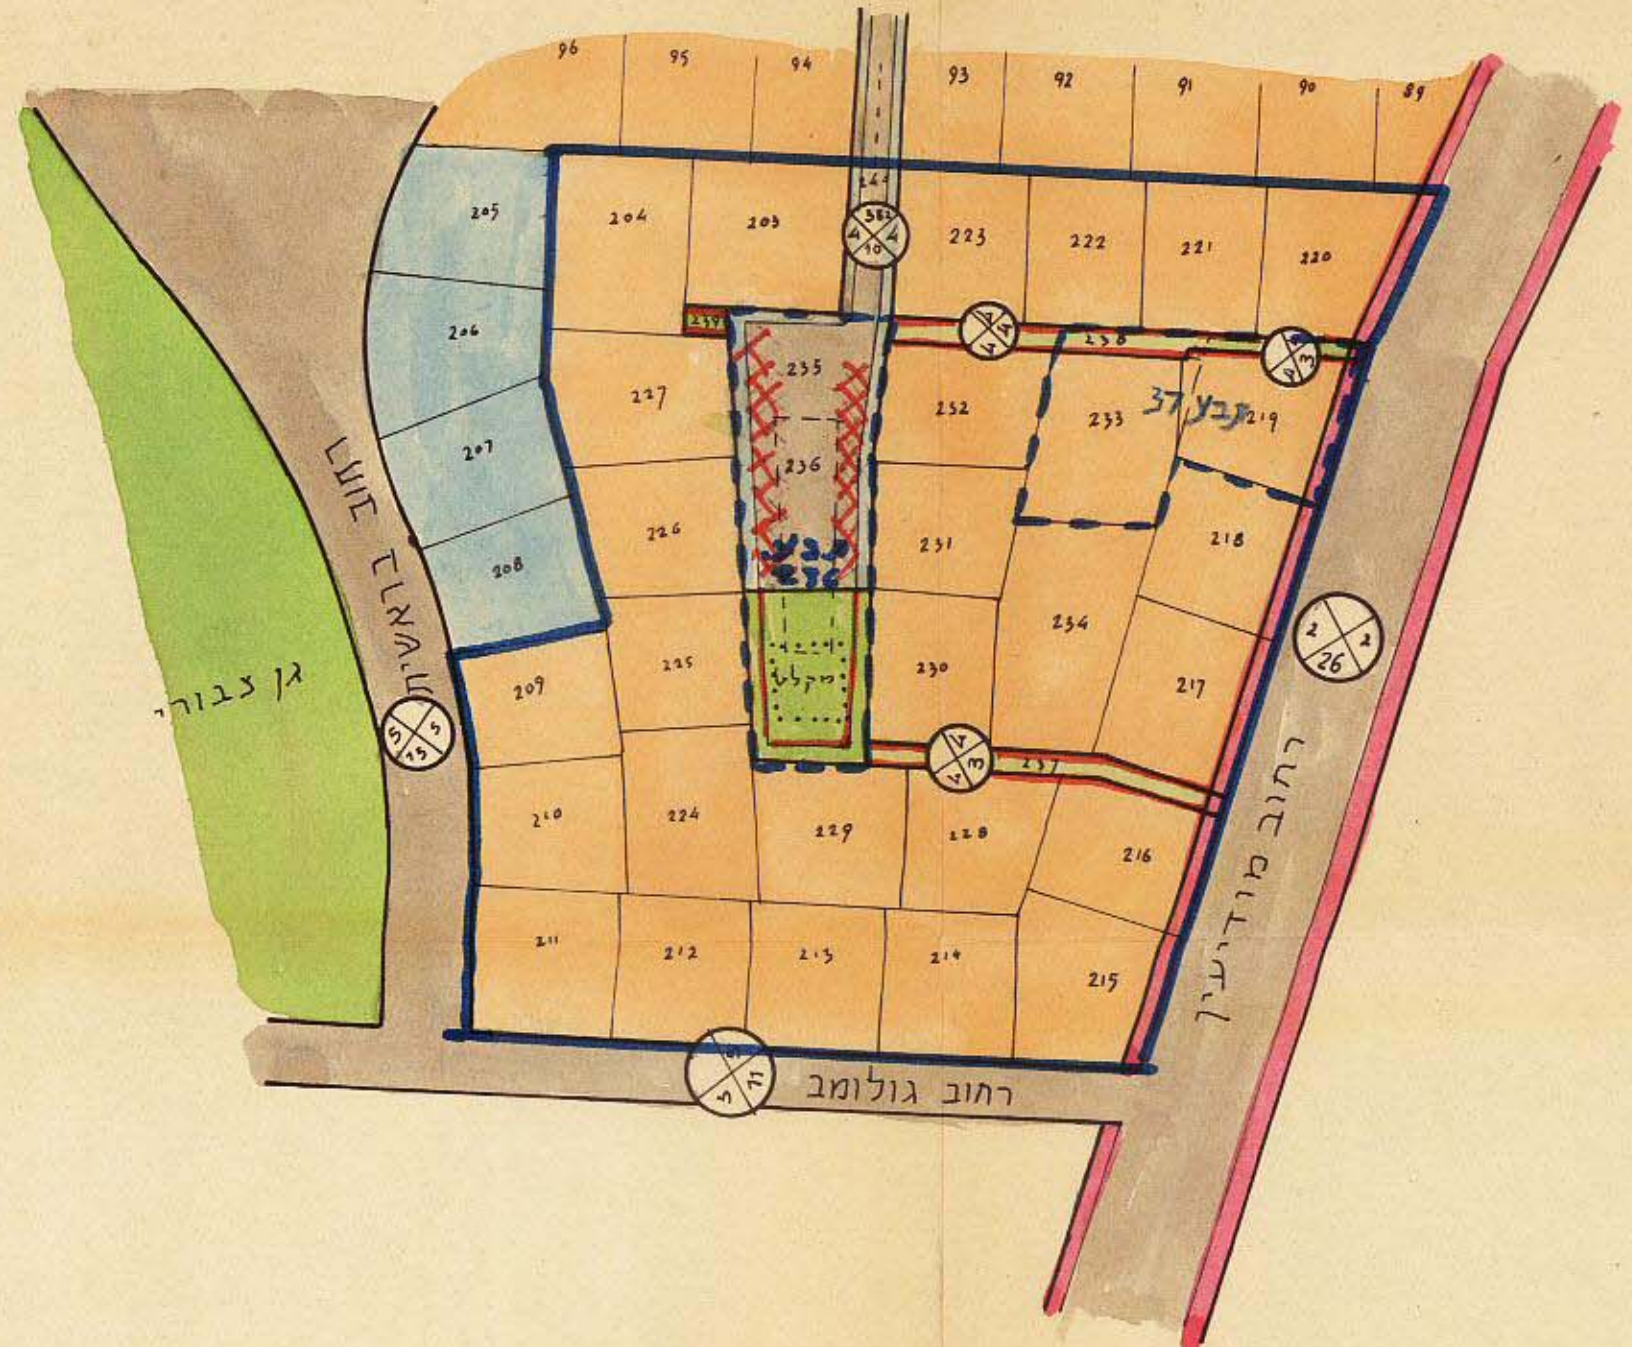


מחלף תננון מקומי גבעתיים


תשריט מצורף לתכנית מס' 324
שנוי לתכנית מפורטת מס' ח/ו

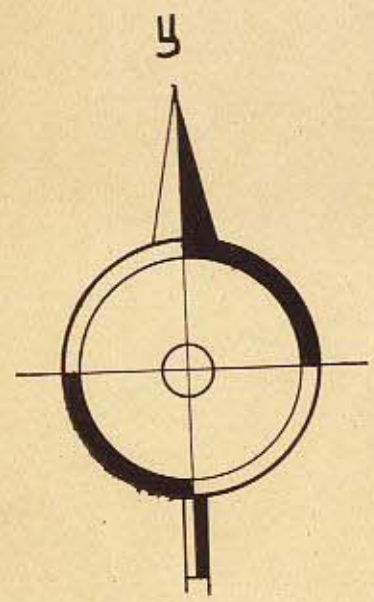

- מחוז : תל-אביב
- נפה : תל-אביב יפו
- עיר : גבעתיים
- גוש : 6161
- חלקות : 240 - 209, 204, 203
- שטח התכנית : 18.151 דונם
- היוזמים : הועדה המקומית לתכנון ולבניה

מצב קיים ותשים הס
1:1250

תכנית מצב חדש
ק.מ. 1:625

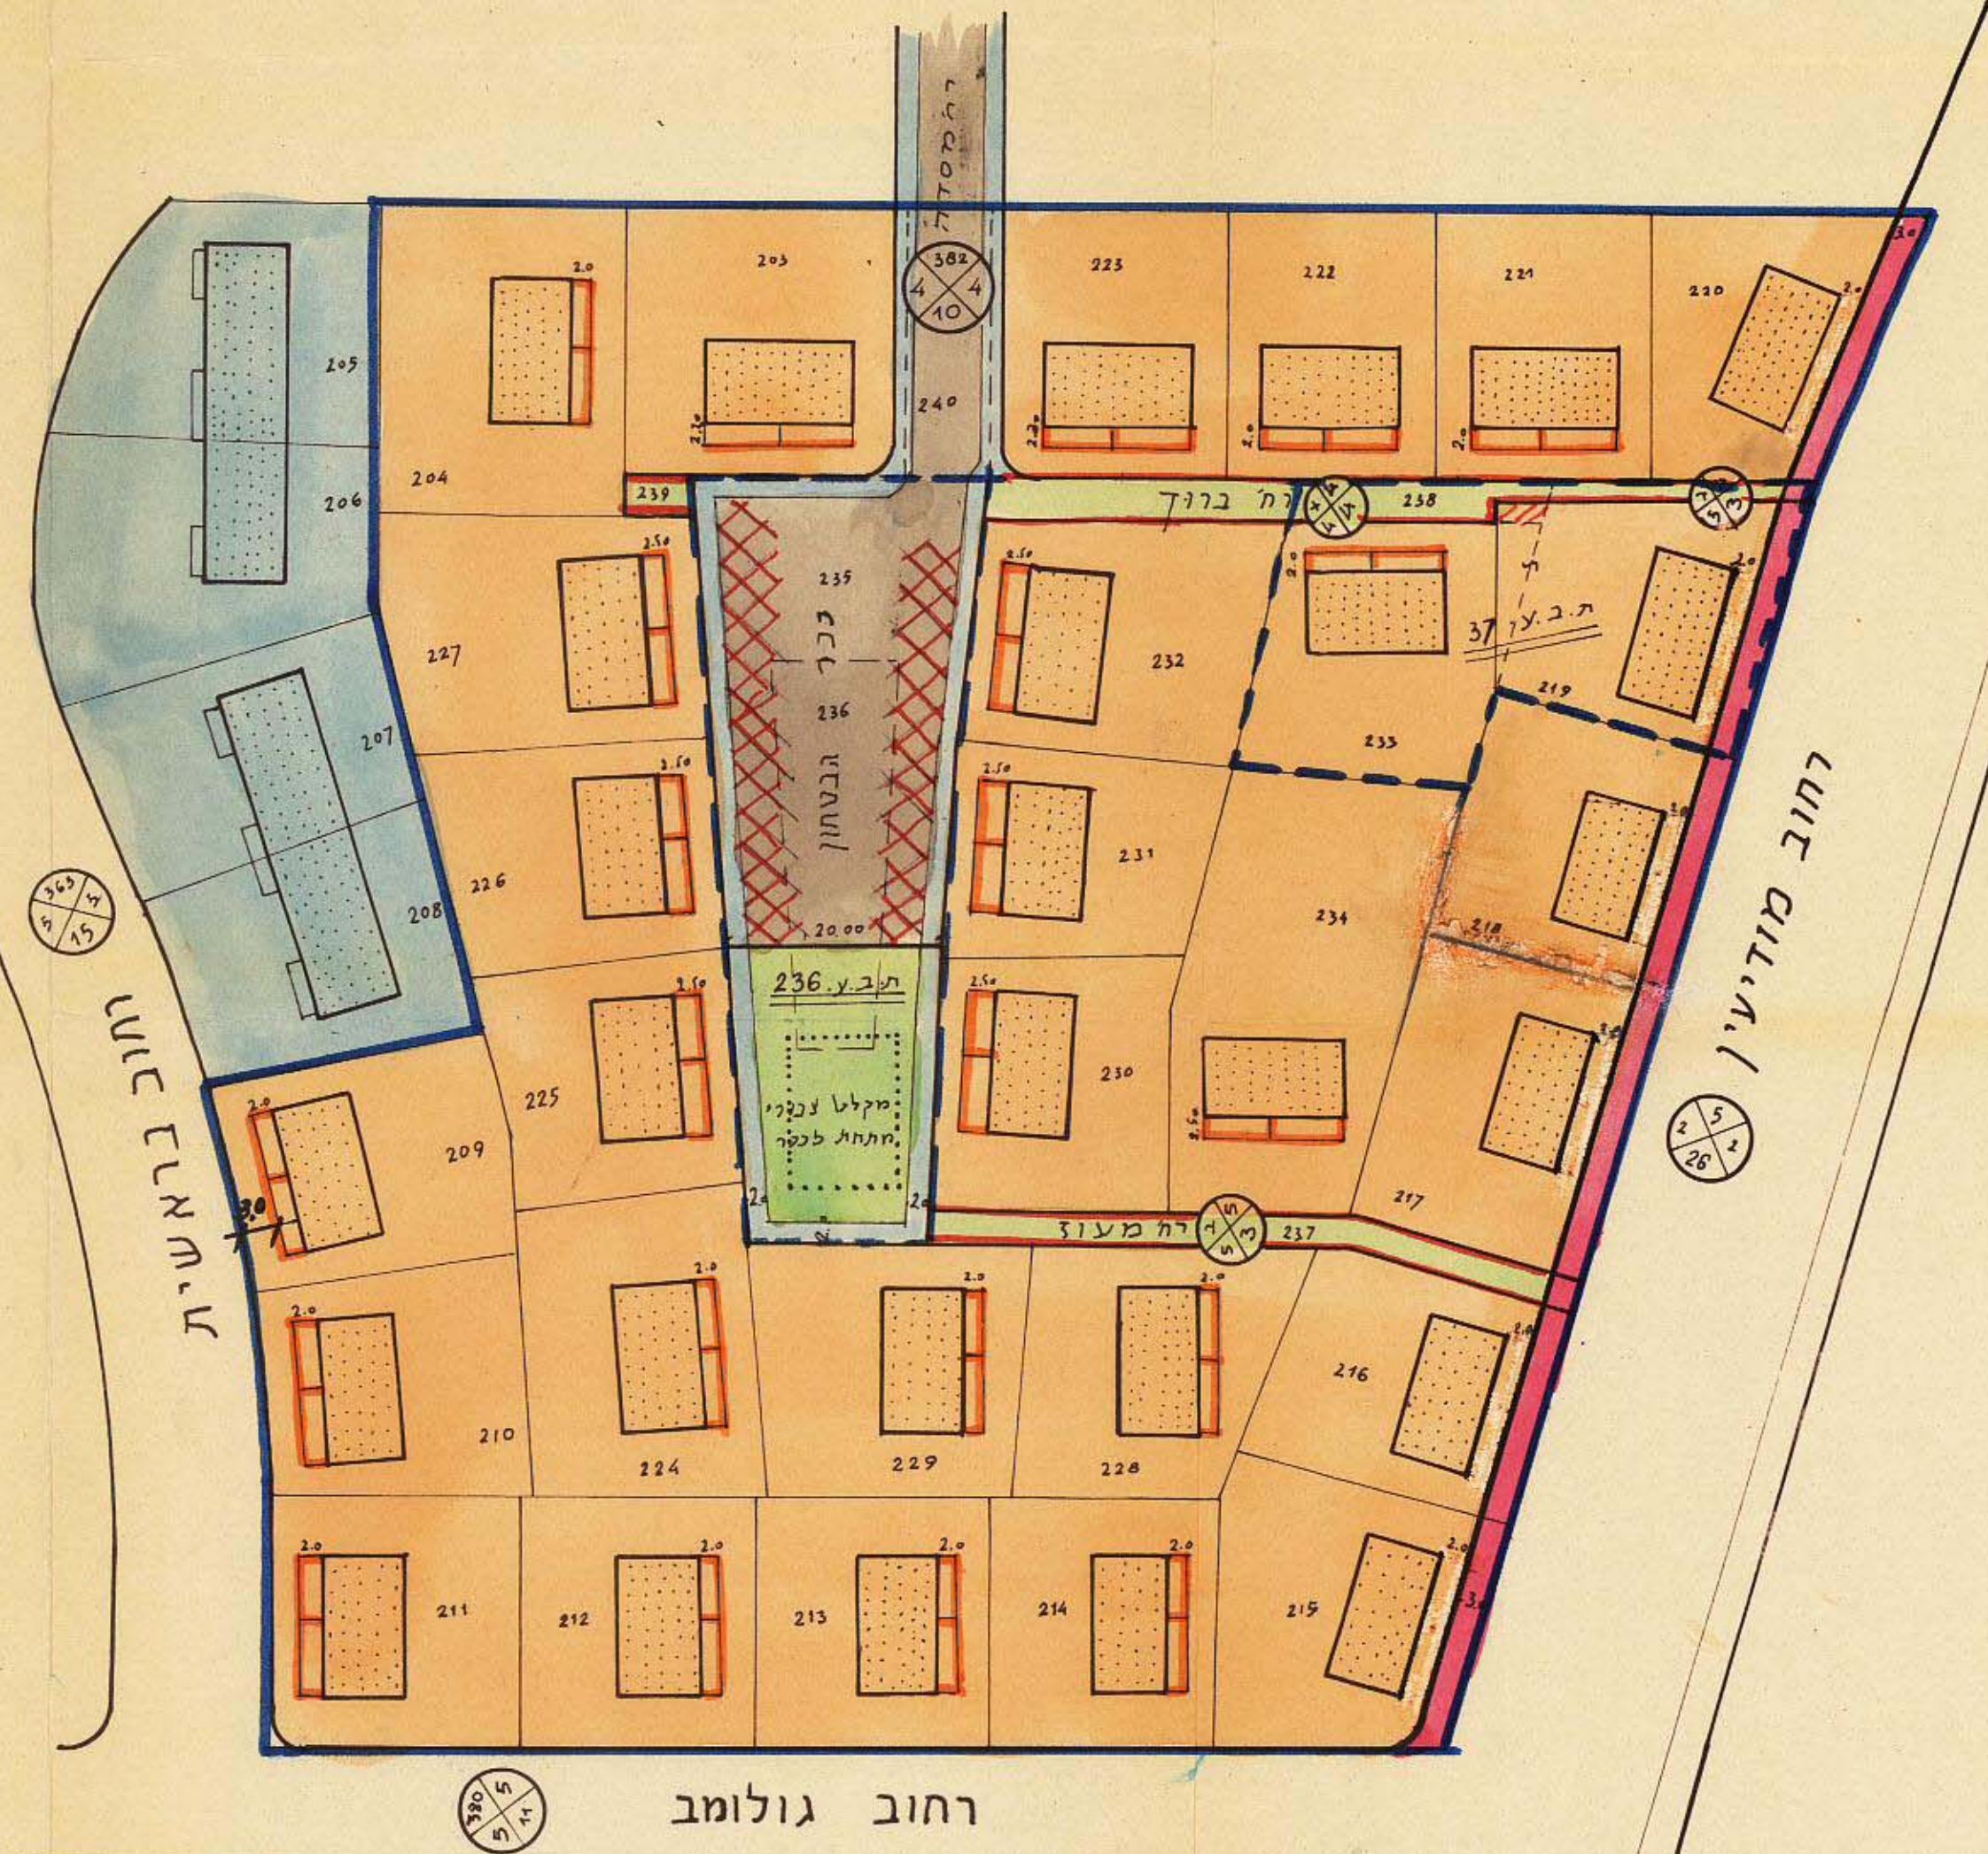

- מ ק ר א :
- גבול התכנית
 - אזור מגורים א
 - אזור מגורים ב
 - דרך קיימת
 - הרחבת דרך
 - שביל
 - דרך מבוטלת
 - חניה צבורית
 - גבול מקלט צבורי תת-קרקעי
 - בנין קיים
 - מורסת קיימת ומוצעת
 - שטח צבאי מתוח
 - מס' הדרך
 - קו בנין
 - רובע הדרך
 - גבול תכנית מאושרת
 - מדרכה

חותמות

הועדה המקומית	המחוזית
הועדה המקומית לתכנון ולבניה גבעתיים 23.12.76 מנכ"ל: יוסף רוש	משרד הפנים חוק התכנון והבניה תשכ"ה-1965 מחוז: תל-אביב מרחב תכנון מקומי תכנית מס' 324 הועדה המחוזית בשיבתה ה' 1975 מיום: 11.4.77 החליטה לתת חוקף לתכנית תמורה לעיל מנכ"ל: מ. כהנא