



מצב קיים והסביבה

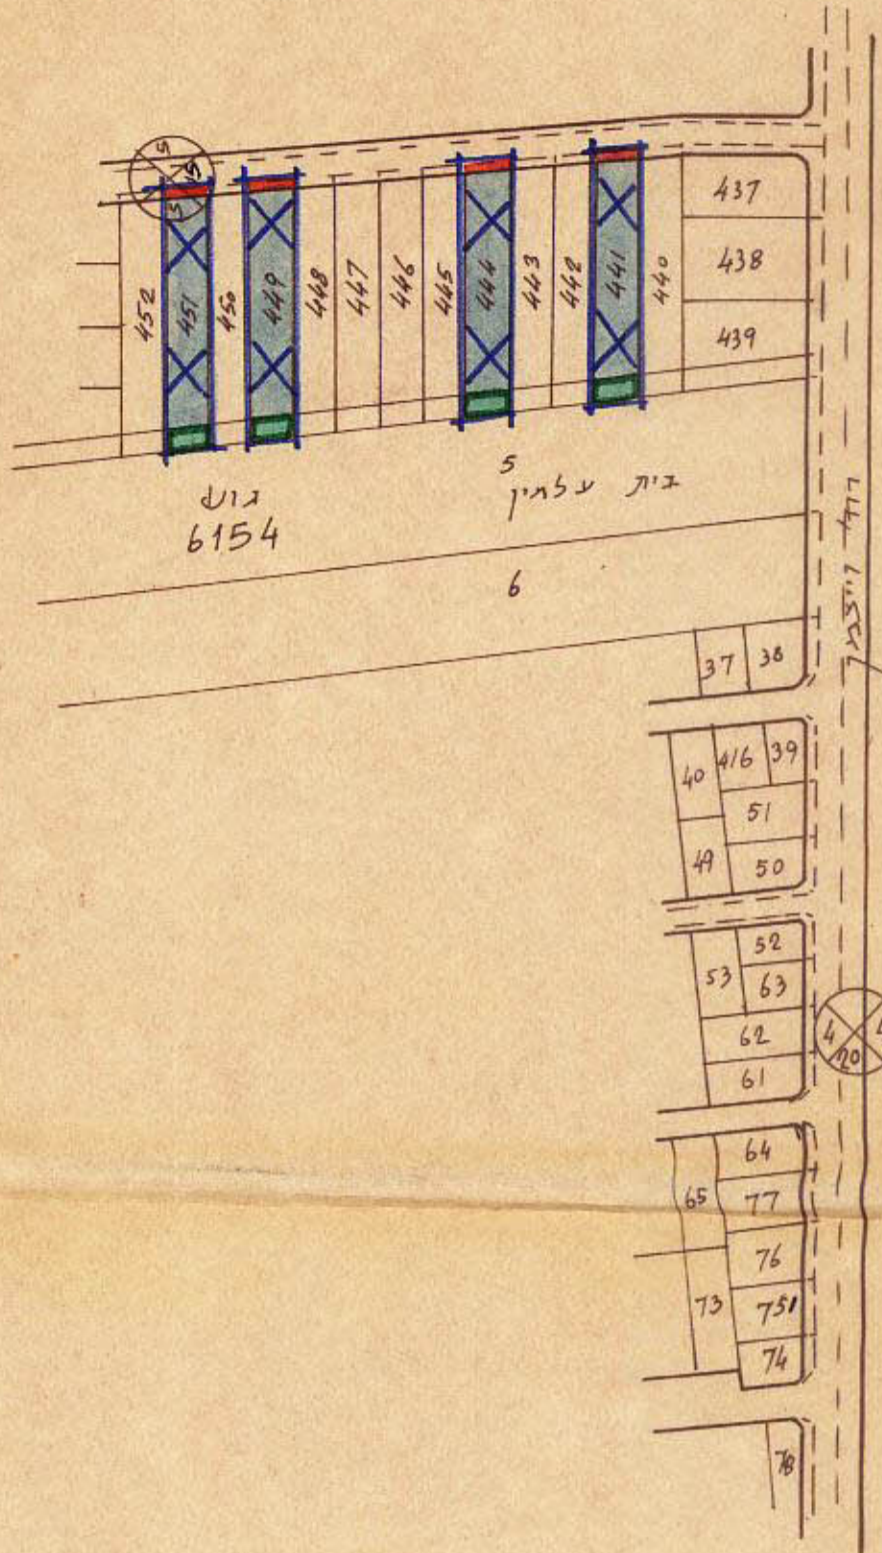

מצב חדש

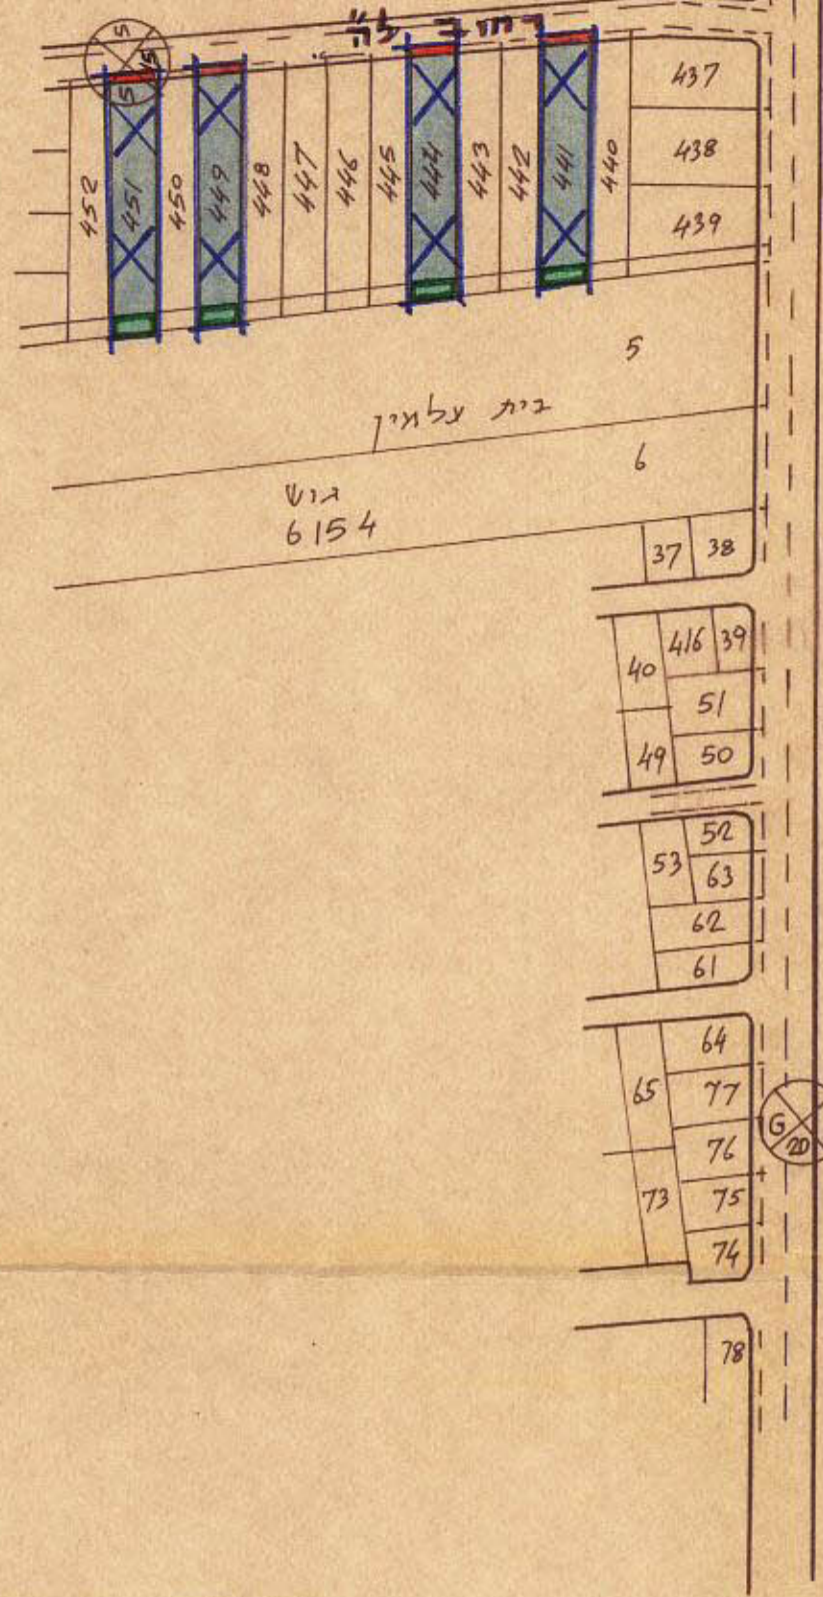

קנה מדה 1:2500

שטח	התכנית	חלקה
1.195	441	"
1.195	444	"
1.192	449	"
1.196	451	"
4.778		

מטלג - 1-1
אמיל - 2-2

מרחב תכנון מקומי גבעתיים
תשריט מצודק לתכנית מס 265 x
שני לתכנית מתאר מס 53

- מחוז: גל-אביב
- נפה: גל-אביב-יפו
- עיר: גבעתיים
- גרש: 6154
- חלקות: 451, 449, 444, 441
- היוזם: הועדה המקומית לתכנון ולבניה
- הבעלים: בעלים שונים
- עורך התכנית: מאלקה ההנדסה - עיריית גבעתיים
- שטח התכנית: 4.778 מ"ר

מקרא

- גבול התכנית
- אזור מגורים ג-2
- דרך חדשה
- מס' הדרך קני בנין נומב הדרך
- שטח פתוח פתוח
- דרך קיימת (מאושרת)

התאמות:

משרד הפנים
חוק התכנון והבניה תשכ"ה-1965
מחוז: גל-אביב-יפו
מרחב תכנון מקומי
תכנית: אמיל - 2-2
המשרד המנהלית במשיבת ה-5 (אמיל - 2-2)
מס' התכנית: 265
החליטה לתת תוקף לתכנית (המשרד לעיל)
סגן מנהל מנהל התכנון

משרד הפנים
חוק התכנון והבניה תשכ"ה-1965
מחוז: גל-אביב-יפו
מרחב תכנון מקומי
תכנית: אמיל - 2-2
המשרד המנהלית במשיבת ה-5 (אמיל - 2-2)
מס' התכנית: 265
החליטה לתת תוקף לתכנית (המשרד לעיל)
סגן מנהל מנהל התכנון

הועדה המקומית / המשרד לתכנון ולבניה
גבעתיים
תכנית התמלוח לתכנון עסק מס' 54
מס' התכנית: 20.8.72
מוכר: יוסף יוסף