


29.3.84
חרב גננון חקווי גבעתיים
תשריט חצודף לתכנית מס' גב/391
שנוי לתכנית חתאר מס' גב/53 על שנו"ה

5.4.83
 תכנית מוקדמת מס' 3

חוז - תל אביב
נפה - תל אביב יפו
עיר - גבעתיים
גושים - 6162, 6163, 6164
חלקות - 227 חלק, 149 חלק, 137 חלק
שטח התכנית - 3000 מ"ר
היוזם - הועדה המקומית לתכנון ובניה גבעתיים
בעל קרקע: מנהל חקרי קעי ישראל
החבטן: חיס בו אדריאל כקספודל כפר שמריהו

חקרא:

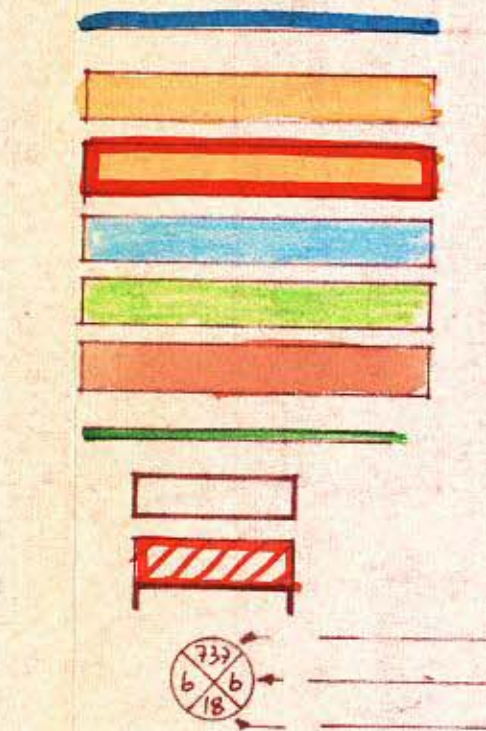

גבול התכנית
 אזור מגורים א'
 אזור מגורים חוזד
 אזור מגורים ב'
 שטח עבורי מות
 דרך קיימת
 שביל להולכי רגל
 בניה קיימת
 בניה מועעת
 מס' דרך
 קו בניה
 חתב דרך
 חקייט היוזם


חתימה חתבטן

חתימה בעל הקרקע


הועדה המקומית / הנכונה להסכך ול ביה
 גבעתיים
 תכנית מס' 391
 מועד: 5.4.83
 חתבטן: [Signature]
 מועד: 5.4.83

הועדה המקומית / הנכונה להסכך ול ביה
 גבעתיים
 תכנית מס' 391
 מועד: 5.4.83
 חתבטן: [Signature]
 מועד: 5.4.83


חלב קיים קו"ה 1500

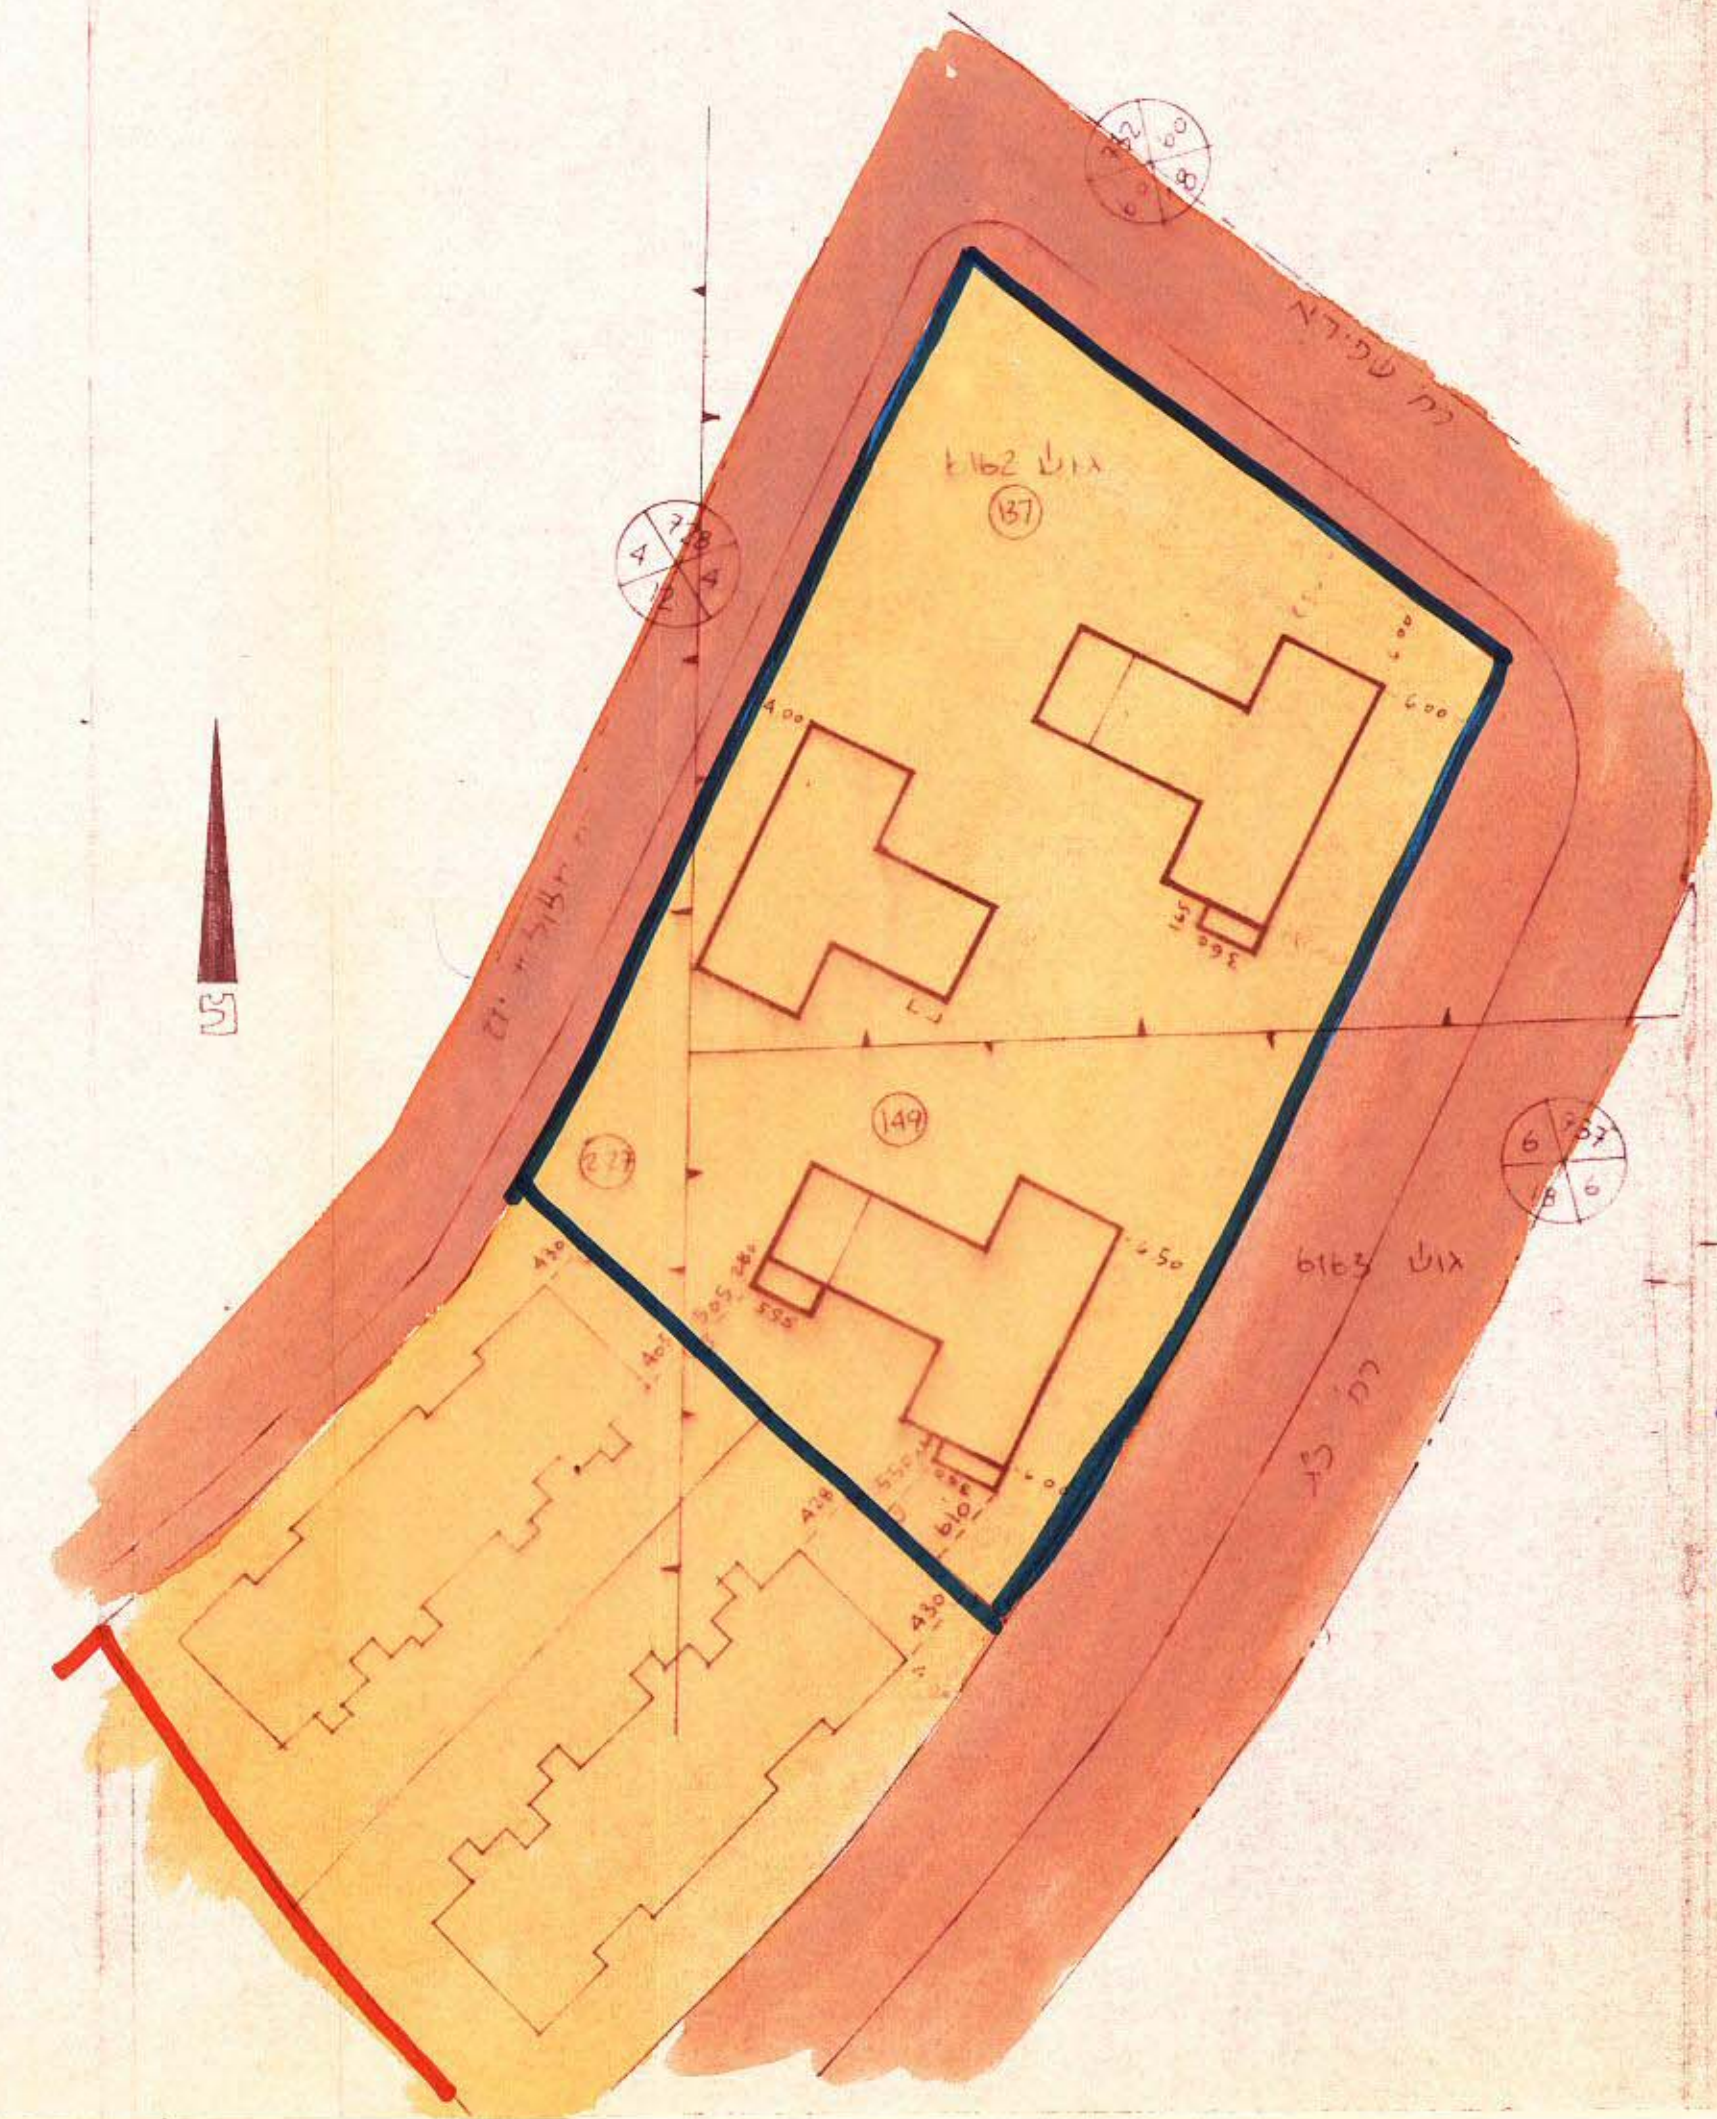

חלב מועעת 1500

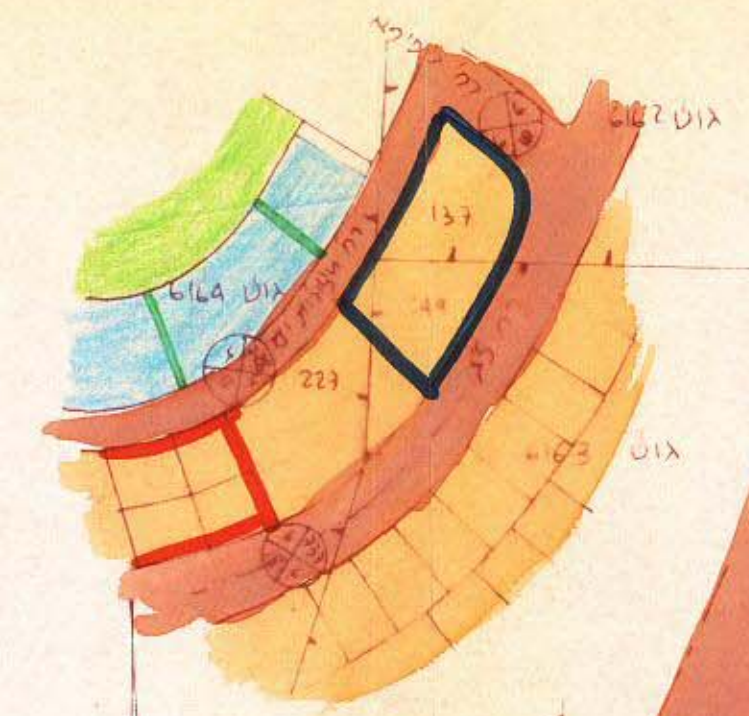

תרשים סביבה
 1:2500

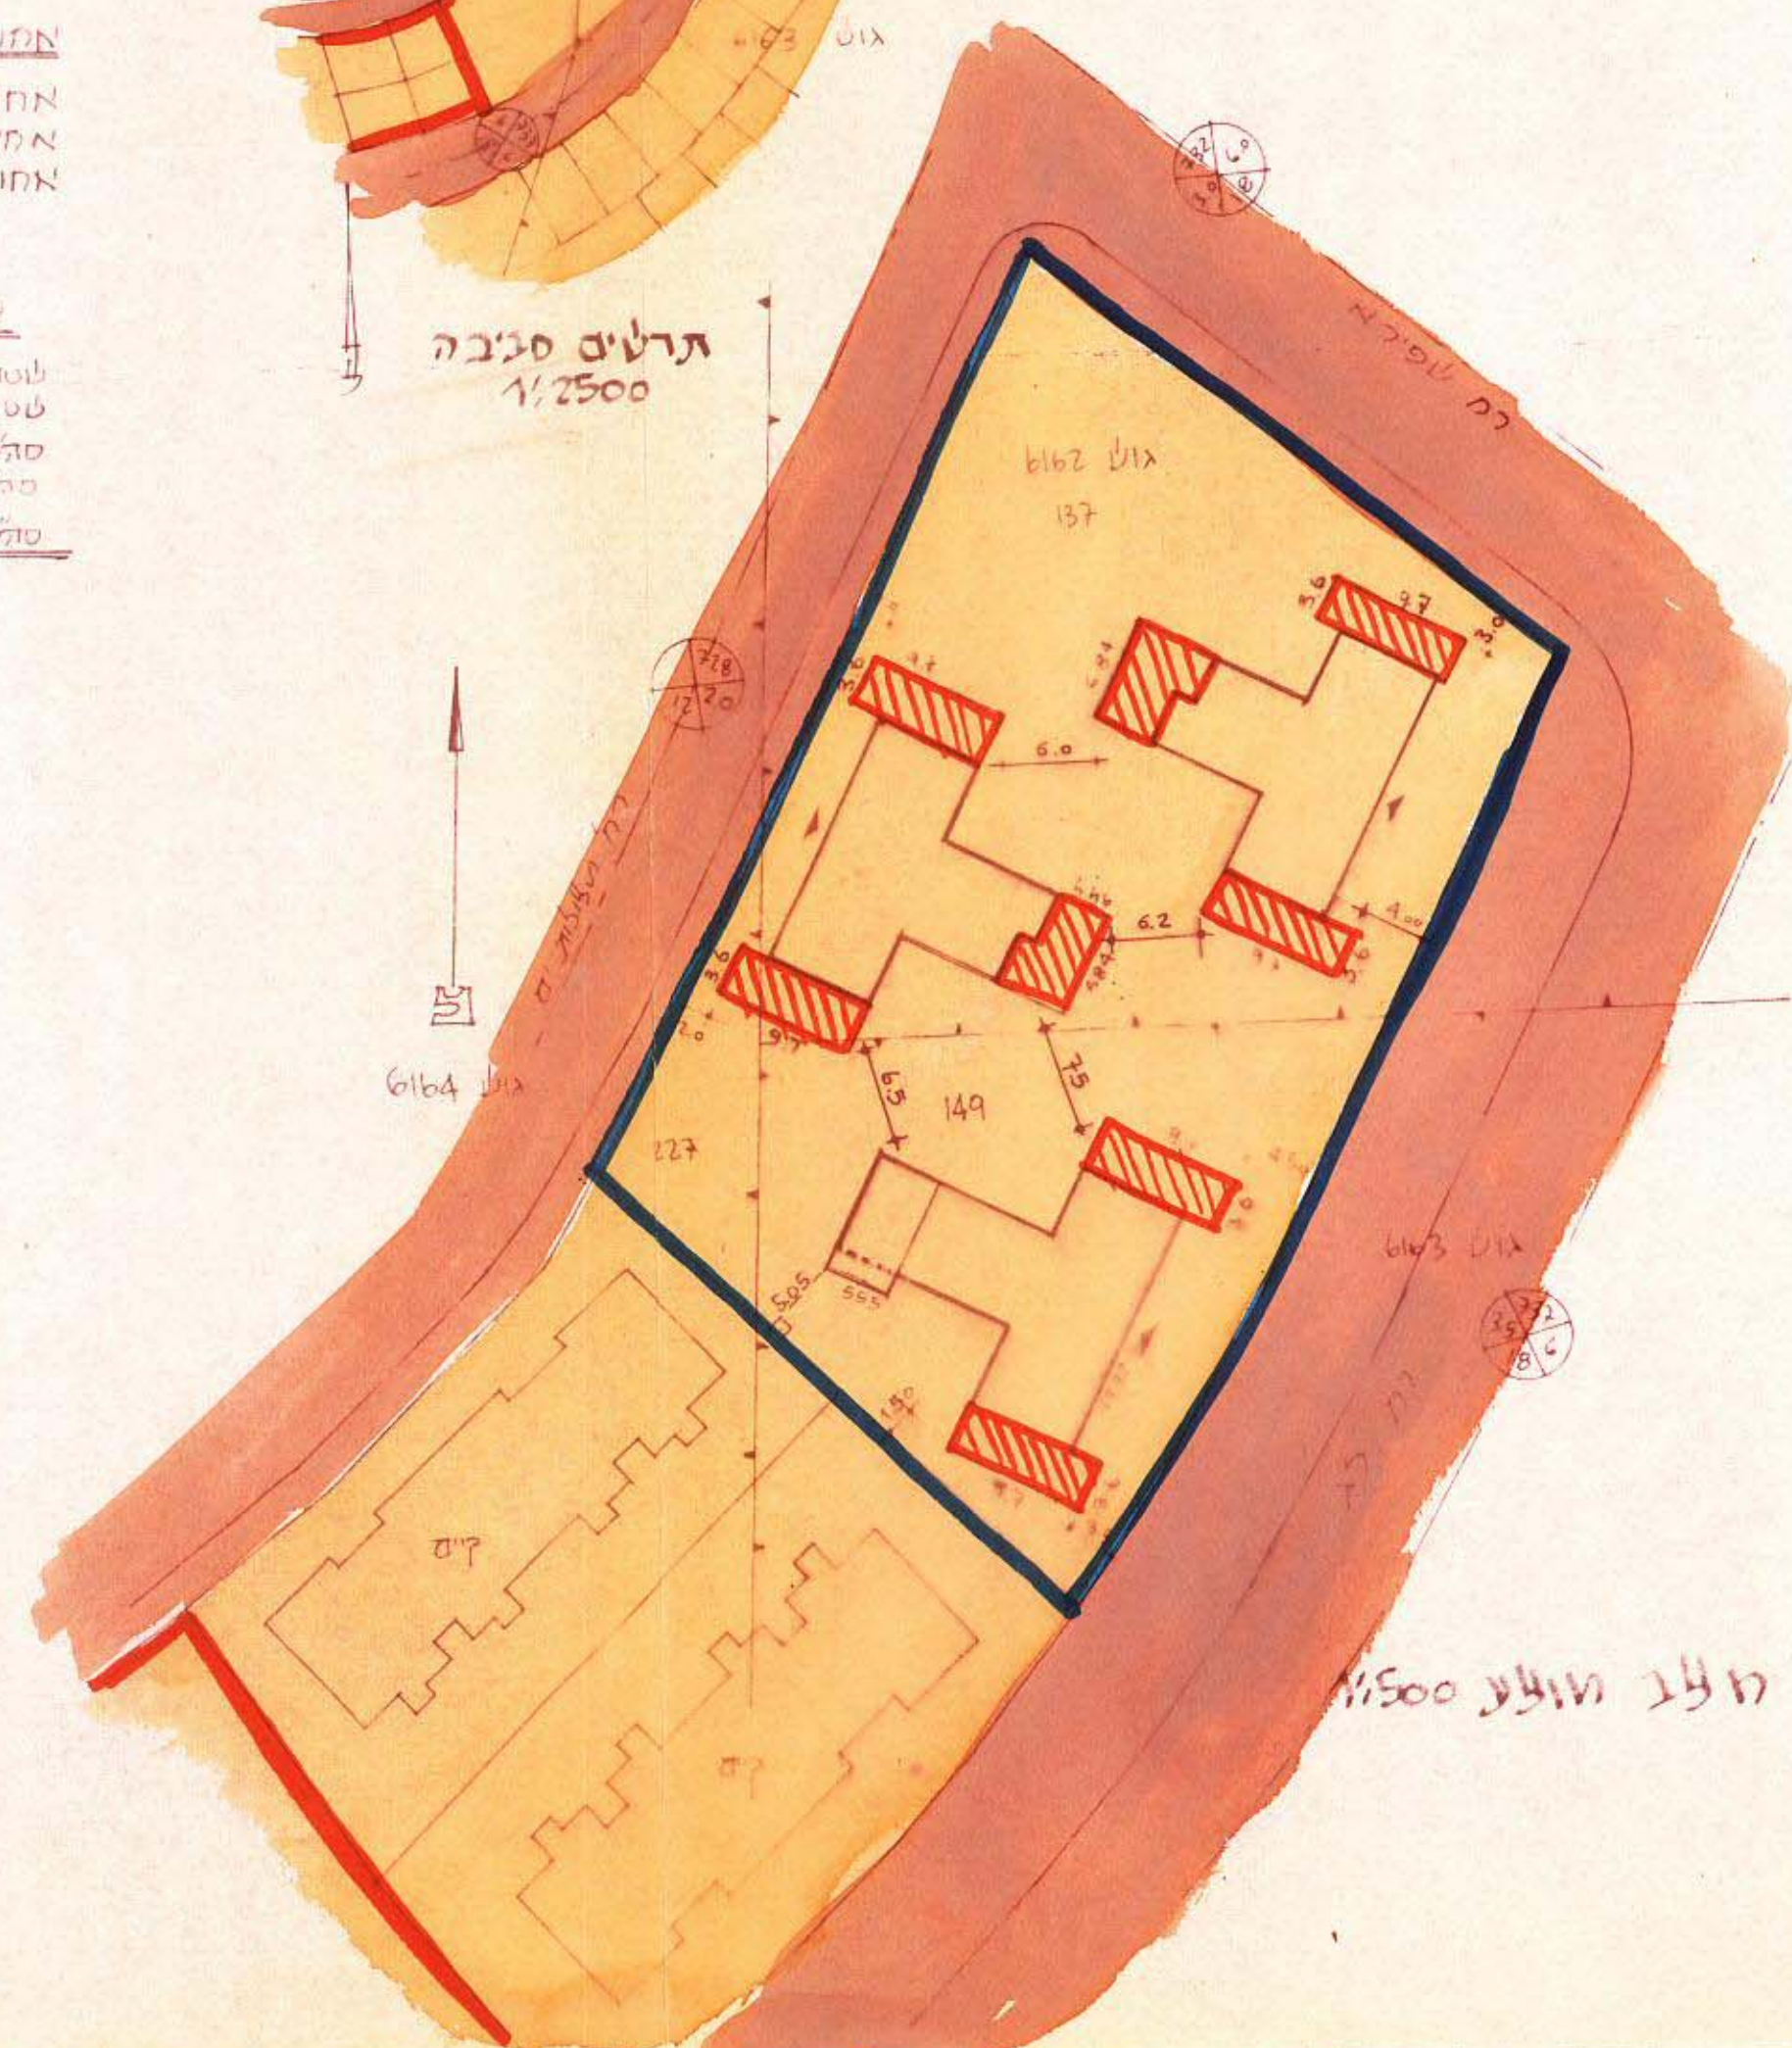

תכנית קו"ה
 1:200

חוז בניה מועעת 391
 חוז בניה קעי 1952
 חוז בניה מועעת 30%

שטחים
 שטח קו"ה קעי 1952
 שטח תוספת 105
 סה"ל למועד 300
 סה"ל לבנין 600
 סה"ל לדירג 100

ח' 3' 1' כניס
 1:200

ח' 3' 1' חוזר
 1:200

ח' 3' 1' חוזר
 1:200

