

מרחב תכנון מקומי גבעתיים

תשריט מצורף לתכנית מס' גב/ 345

שנוי לת.ב.ע. מס' גב/ 221

מחוז : תל-אביב

נפה : תל-אביב-יפו

עיר : גבעתיים

גוש : 6162

חלקות : 129 (חלק), 146, 150

היוזם : הועדה המקומית לתכנון ולבניה גבעתיים

שטח התכנית : 2604 מ"ר

בעלות קרקע : מנהל מקרקעי ישראל

מקרא

גבול התכנית

אזור מגורים ג'

אזור מגורים מיוחד

שטח צבורי פתוח קיים

שטח צבורי פתוח מוצע

מגרש לבנין צבורי קיים



מגרש לבנין צבורי מוצע

שטח פרטי פתוח

גבול גוש


קו חלקה קיימת

קו חלקה חדשה

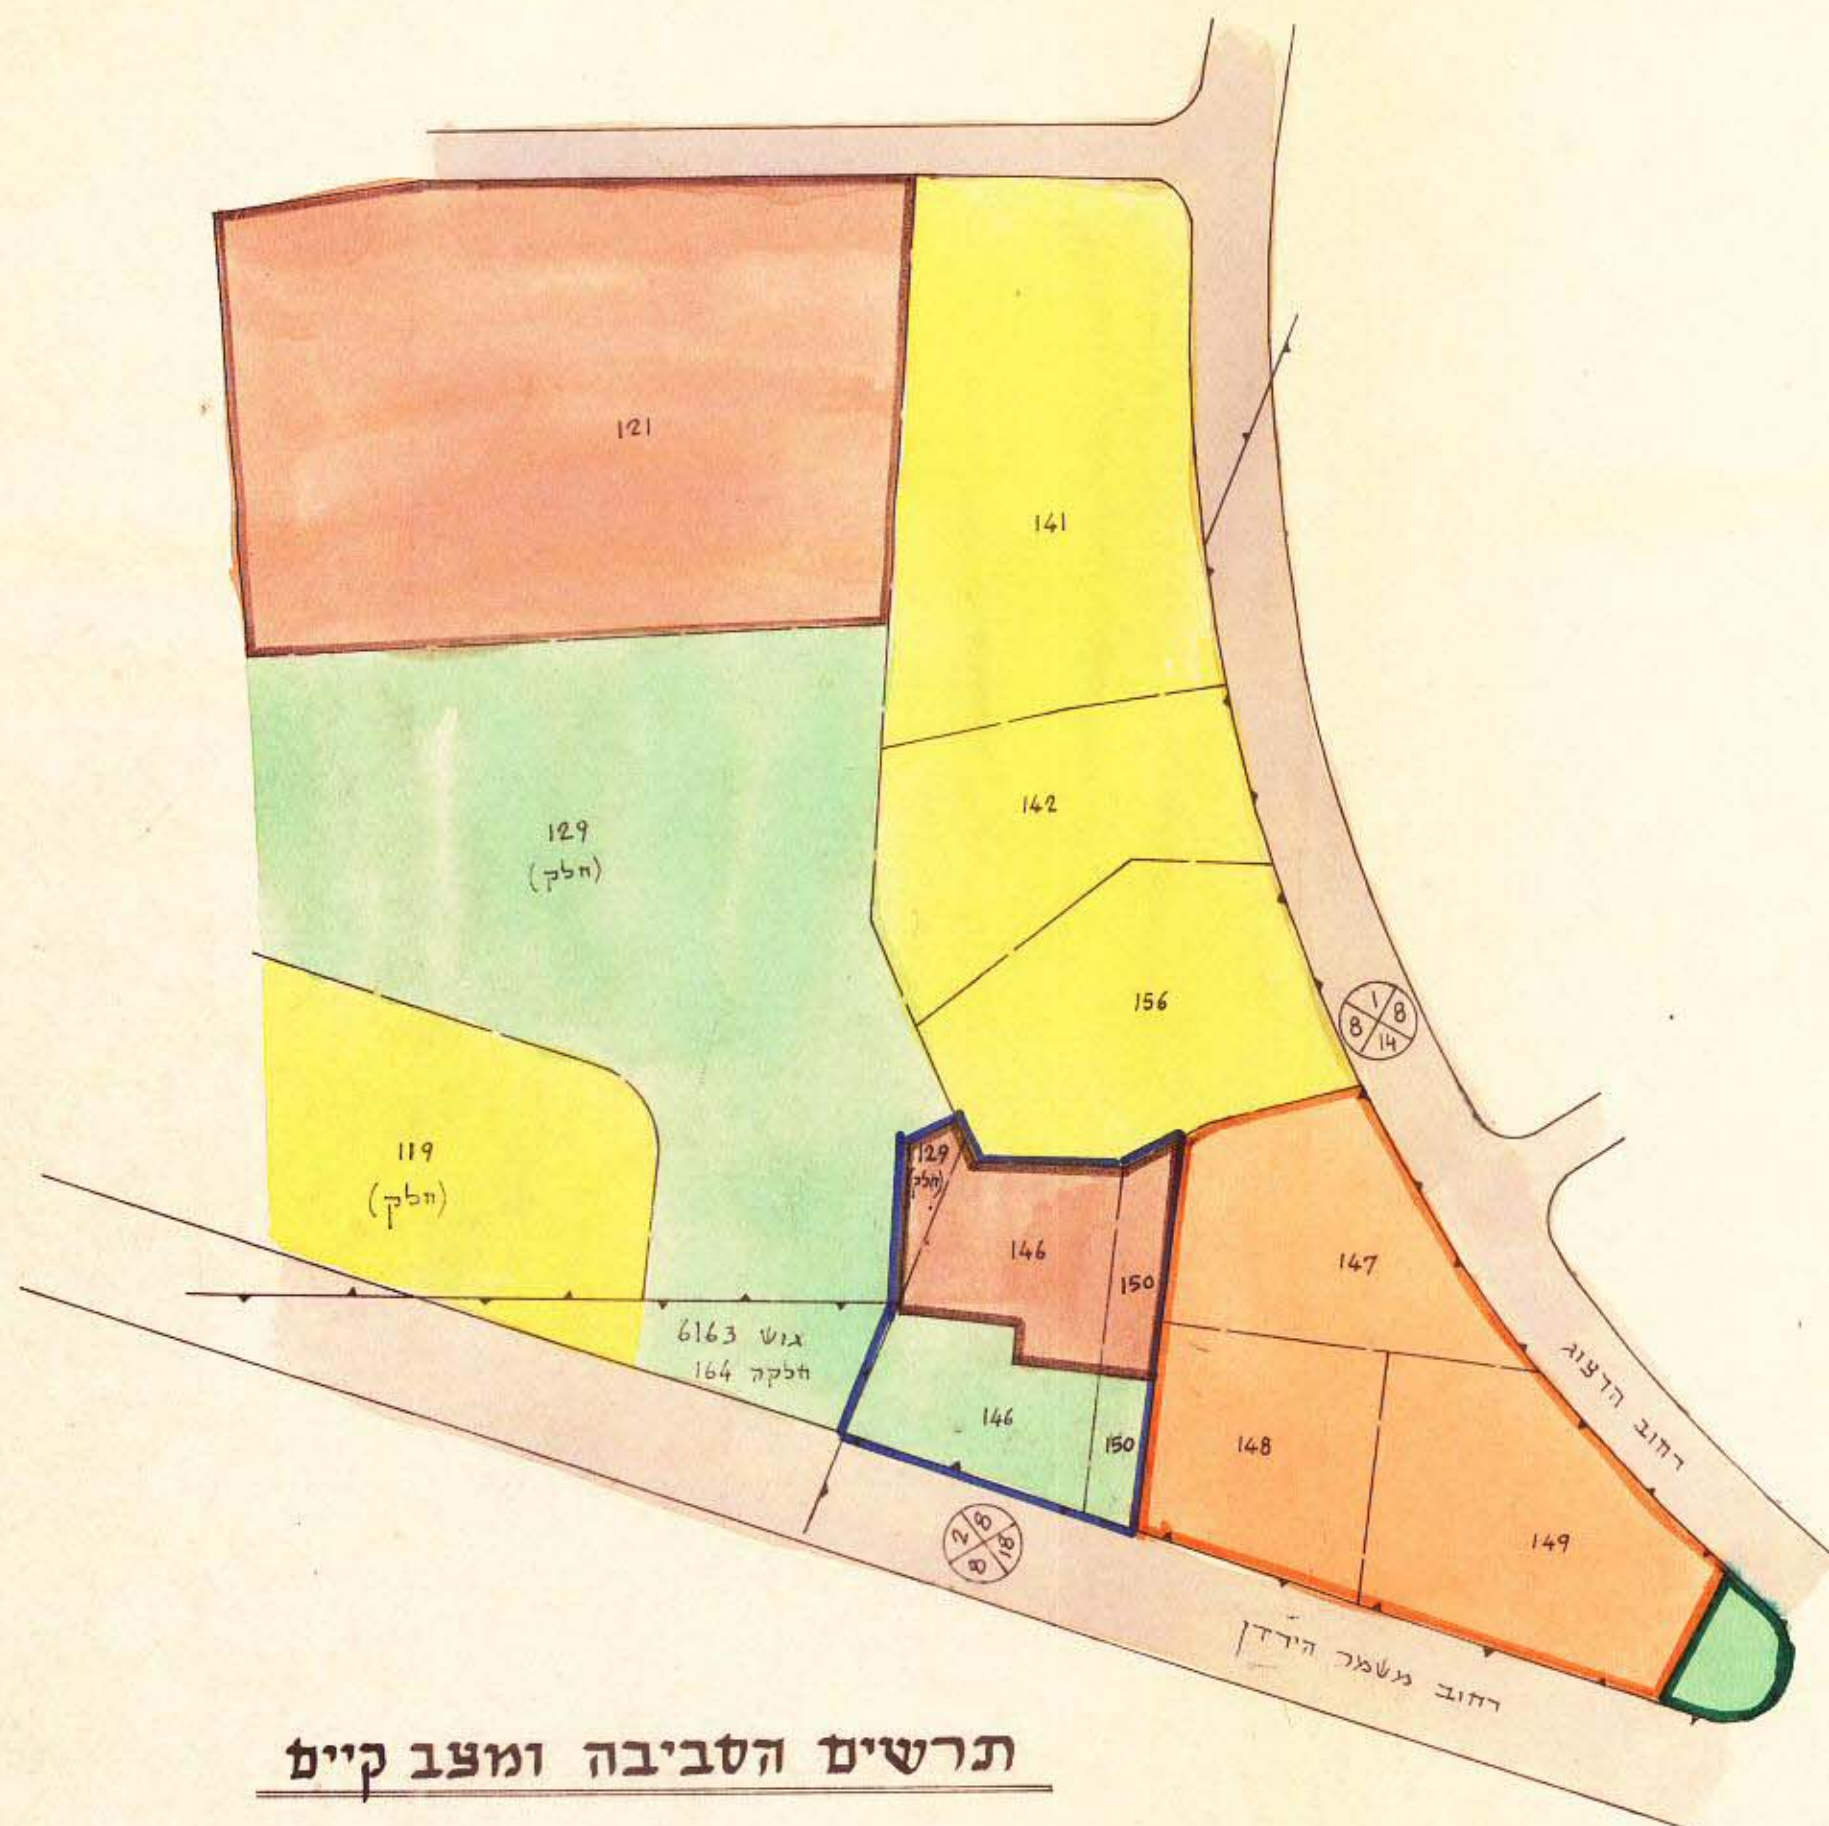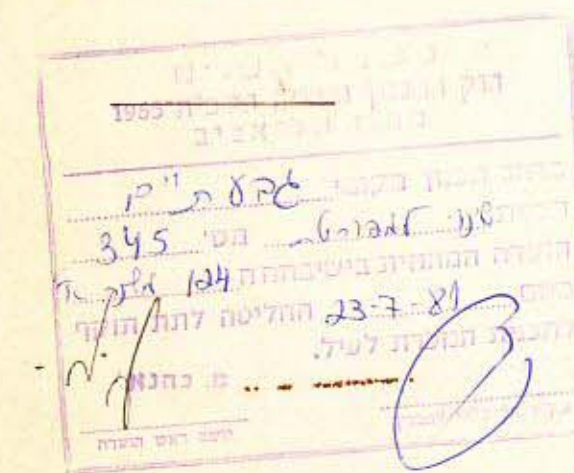

1:1250

תרשים הסביבה ומצב קיים

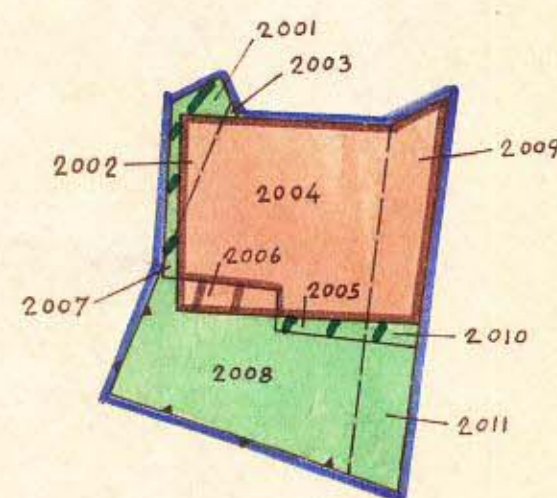

מצב חדש

שטחים					
לוח			מצב קיים		
אצב חדש			אצב קיים		
מס' חלקה חדשה	יעוד ושטח	מס' חלקה	מס' חלקה	יעוד ושטח	מס' חלקה
	שטח	מס' חלקה	מס' חלקה	שטח	מס' חלקה
	מגרש לבנין צבורי	מס' חלקה	מס' חלקה	מגרש לבנין צבורי	מס' חלקה
2001	183		240	240	129 (חלק)
2002	57				
2003	3				
2004	953				
2005	41		1837	890	146
2006	72				
2007	16				
2008	752				
2009	292				
2010	29		527	231	150
2011	206				
	1230	1374			
	2604		2604		