

מאלף - 1-1
מכיל - 2 בתל אביב

מרחב תכנון מקומי גבעתיים

נה אב תשל"ג 23.8.73

תסריט מצורף לתכנית מס' 259

שנוי לתכנית מתאר מס' 53

מחוז : תל-אביב

נפה : תל-אביב - יפו

עיר : גבעתיים

גוש : 6154

חלקות : 144, 145, 146, 147, 148, 149, 150, 129

143, 118, 119, 120, 121, 122, 123, 124

125, 126, 127, 128, 418 (חלק)


היוזם : הועדה המקומית לתכנון ולבניה גבעתיים

שטח התכנית : 10.9'13 מ"ר


בעלות קרקע : פרטי

כותרת הסנים
היקף התכנון והבניה חשבויה - 1965
מחוז - תל-אביב
מס' תכנון מקומי - 259
שני' למלאכה - 173
מס' תכנון מקומי - 259
החלטות להפקת את
מס' תכנון מקומי - 173
מס' תכנון מקומי - 259
מס' תכנון מקומי - 173

כותרת הסנים
היקף התכנון והבניה חשבויה - 1965
מחוז - תל-אביב
מס' תכנון מקומי - 259
שני' למלאכה - 173
מס' תכנון מקומי - 259
החלטות להפקת את
מס' תכנון מקומי - 173
מס' תכנון מקומי - 264.23
מס' תכנון מקומי - 173

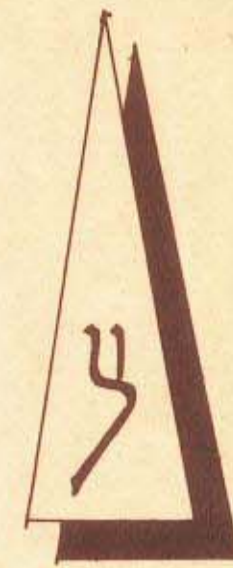

1:1250

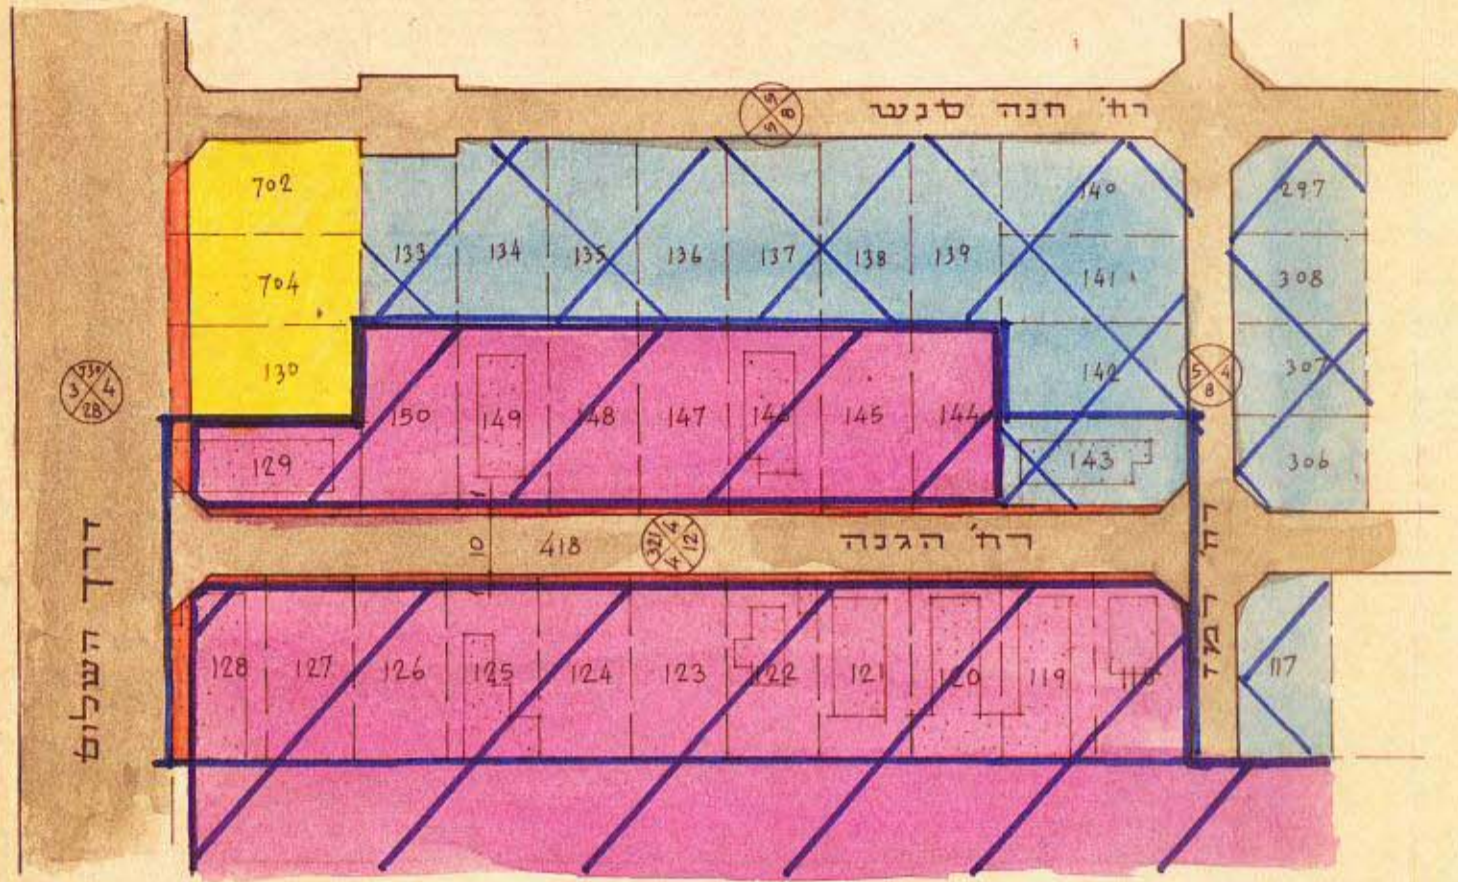


תרשים הסביבה
ומצב קיים

לוח שטחים						
מס' החלקה	שטח ב-מ ²	מצב קיים		מצב חדש		מס' חלקה
		מגורים 2"ב"	אזור מלאכה ותעשייה זעירה	מגורים 2"ב"	דרך	
129	485	—	395	90	367	118
150	474	—	459	15	444	30
149	474	—	459	15	444	30
148	474	—	459	15	444	30
147	474	—	459	15	444	30
146	474	—	459	15	444	30
145	474	—	459	15	444	30
144	474	—	459	15	444	30
143	461	436	—	25	410	51
118	438	—	428	10	417	21
119	450	—	435	15	420	30
120	449	—	434	15	419	30
121	448	—	433	15	418	30
122	448	—	433	15	418	30
123	447	—	432	15	417	30
124	446	—	431	15	416	30
125	446	—	431	15	416	30
126	445	—	430	15	415	30
127	444	—	429	15	414	30
128	482	—	346	136	333	149
418 (חלק)	1706	—	—	1706	—	1706
סה"כ	10.9'13	436	8270	2.207	8.388	2525

הועדה המקומית לתכנון ולבניה
גבעתיים
מס' תכנון מקומי - 46
מס' תכנון מקומי - 259
מס' תכנון מקומי - 173

מקרא

- גבול התכנית
- אזור מגורים ב'-2
- אזור מלאכה ותעשייה זעירה
- קיר משותף
- דרך קיימת
- הרחבת דרך
- קו חלקה קיימת
- קו חלקה חדשה
- אזור מגורים ג'
- מבנה קיים
- מבנה להריסה

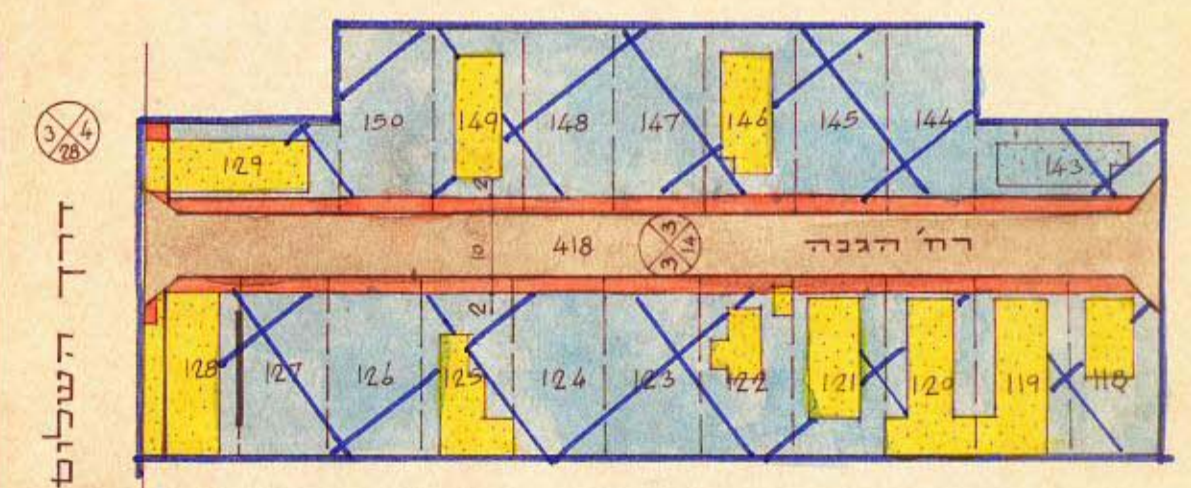

מצב חדש