


מאמרים - 1-1
מאמרים - 2-2

מרחב תכנון מקומי גבעתיים

פשיט מצורף לתכנית מפורטת מס' 249

לוח אפוד וחלוקה				
גוש	מצב ק"מ	יעוד	מצב פד"ש	שטח ב-מ
6160	244	מגורים 2/4	1	968-
	240 (חלק)	דרכ	2	39-
	19-	דרכ	3	7-
סה	1014-	סה	סה	1014-
				100%


מצב חדש קנים 1:2500

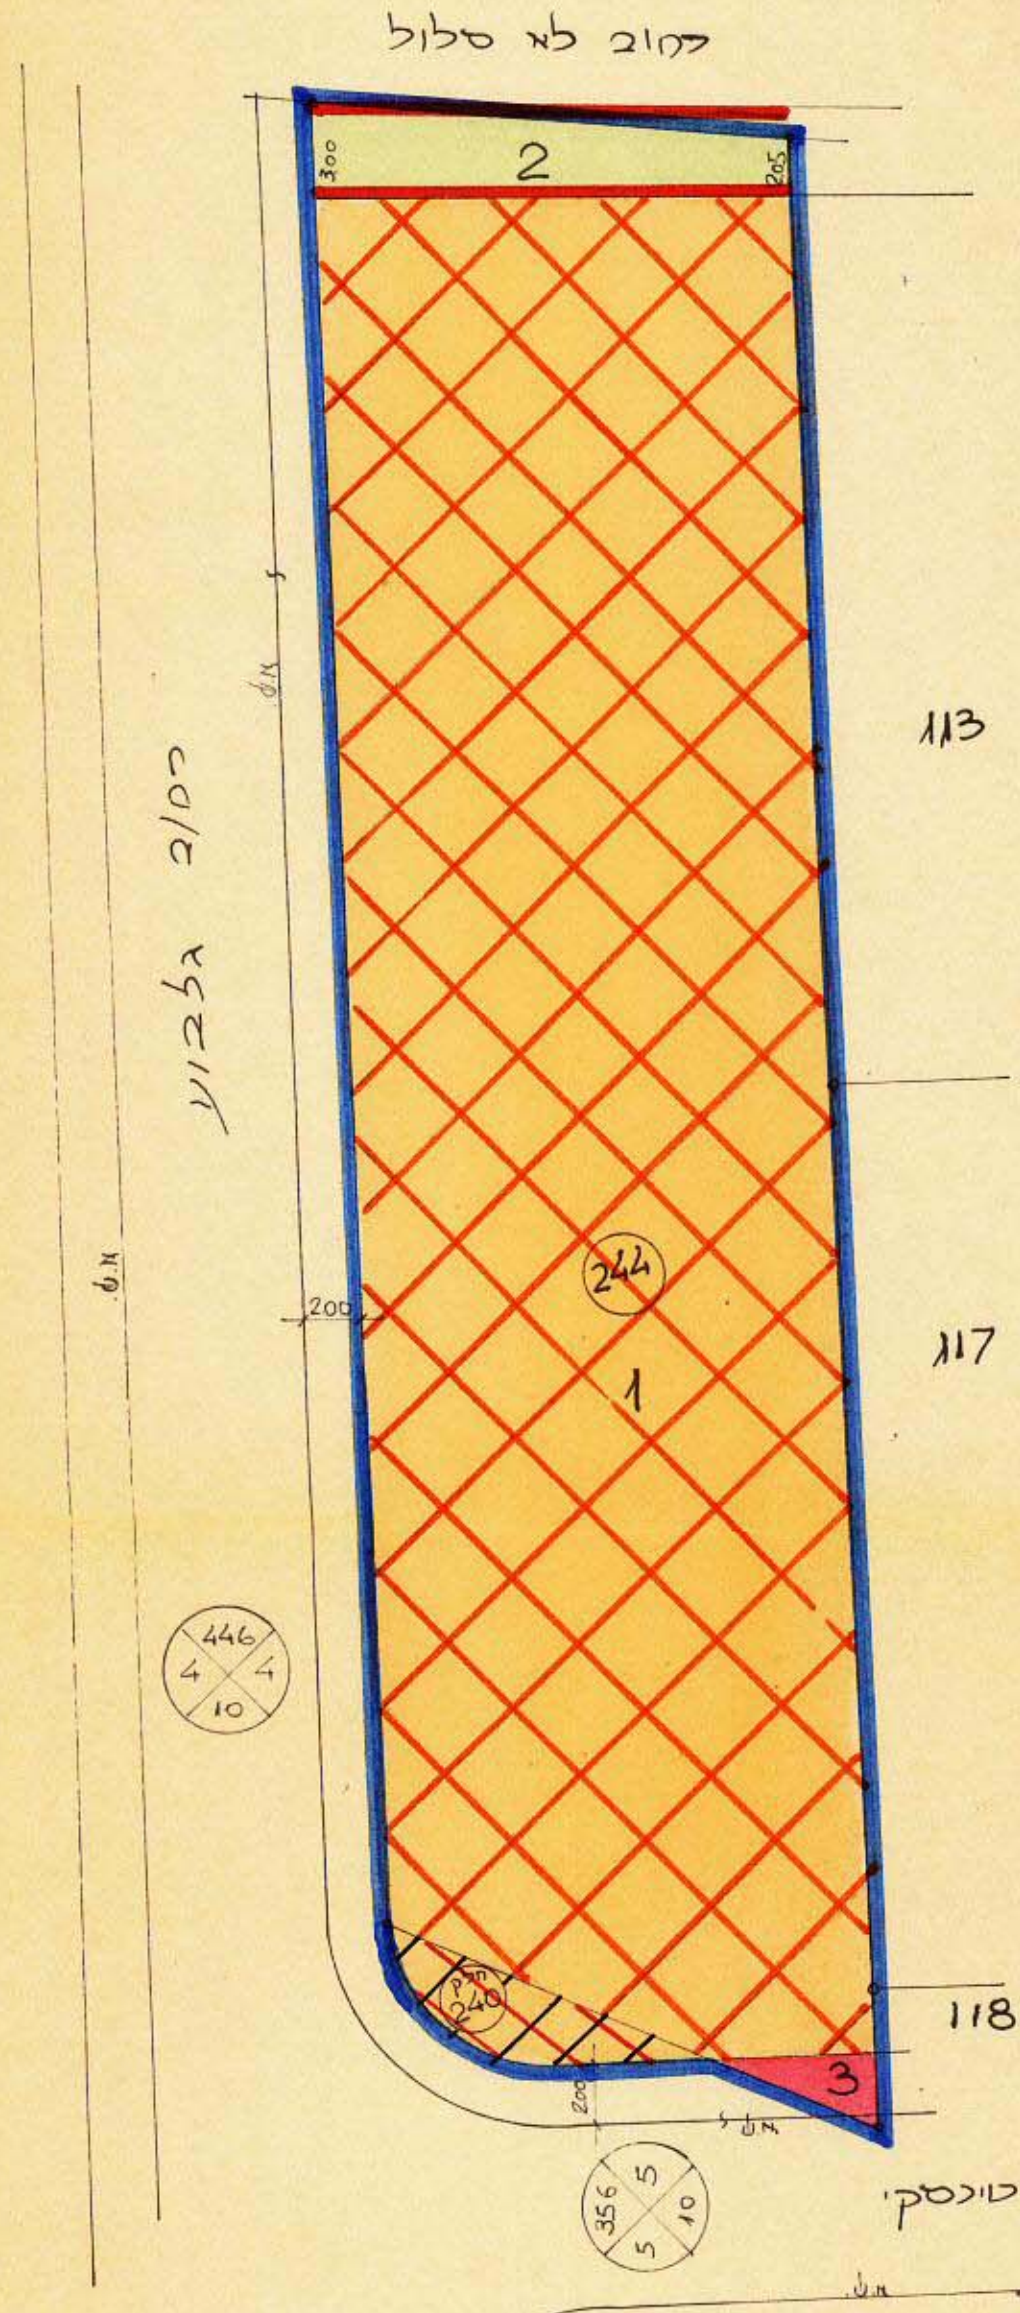

מפוז: פל-מביב
 נפה: פל-מביב-יפו
 עיר: גבעתיים
 גוש: 6160
 חלקה: 244 ; 240 (חלק);
 שטח הפחיפה: 1,014 מ²
 בעל הקרקע: מנהל מקרקע ישראלי
 יוזם הפחיפה: מ.מלך ומנו. חנה לקבלות בע"מ. הכתובת: מ' סמך צין 39 כ"ג.
 עורך הפחיפה: איג' מ. לוכיה " חל הנצל 51 כ"ג

חתימת בעל הקרקע: אליהו ויל
 חתימת היוזמים: מ. מלך ומנו. חנה לקבלות בע"מ
 חתימת עורך הפחיפה: חיים ספיר

פרטים הסביבה ומצב קיים קנה 1:2500

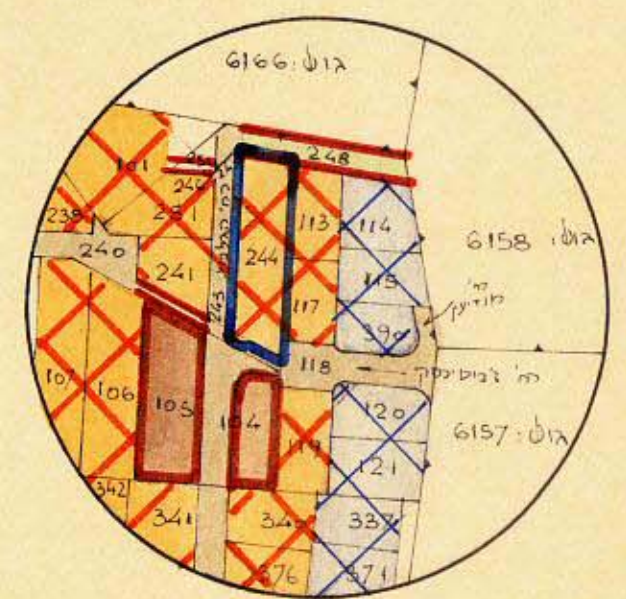

מקרא	
	גבול הפחיפה
	דרכ קיימת
	דרכ חדשה
	שטח צבאי
	דרכ לבטול
	מזור מגורים 2/4
	מזור מגורים 2'
	סגור לבנין צבאי
	שטח להשלמה

משרד הפנים
 חוק התכנון והבניה תשנ"ה-1965
 מחוז: מג'ל
 מרחב תכנון מקומי: מג'ל
 תכנית: מג'ל מס' 249
 הועדה המחוזית בשיבחה ה: 113
 מיום: 8.11.71
 החלטת הוועדה לעיל: רונת
 סגן מנהל כללי: חיים ספיר

הועדה המקומית / הוועדה לתכנון ולבניה
 מס' 38 מיום 7.8.71
 תכנית: מג'ל
 מוכרי: מ. מלך ומנו. חנה לקבלות בע"מ

משרד הפנים
 חוק התכנון והבניה תשנ"ה-1965
 מחוז: מג'ל
 מרחב תכנון מקומי: מג'ל
 תכנית: מג'ל מס' 249
 הועדה המחוזית בשיבחה ה: 113
 מיום: 25.9.72
 החלטה לתת תוקף
 לחכמת: רונת
 סגן מנהל כללי: חיים ספיר