

מס' תכנית - 244 מס' חלקה

מרחב תכנון מקומי גבעתיים

תשריט מצורף לתכנית מס' 244

שנוי לתכנית מפורטת מס' D N



אזור נכה עיר גוש חלקה שטח התכנית בעל הקרקע יוזם התכנית עורך התכנית

תל אביב יפו " גבעתיים 6168 295 925 קק"ל אבנר-קשטן חב' קורה בע"מ

טבלת יעוד שטחים

שטח	יעוד השטח	סמון השטח
705	אזור מגורים א-2	א
220	שטח צבורי פתוח מוצע	ב
925		סה"כ

-  גבול התכנית
-  גבול גוש רשום
-  אזור מגורים א-2
-  אזור מגורים ג
-  שטח צבורי פתוח קיים
-  שטח צבורי פתוח מוצע
-  שטח קיים לבנייה צבור
-  דרך קיימת
-  מספר הדרך
-  קו בניה מינימלי
-  רוחב הדרך
-  מבנים להריסה
-  אזור מגורים מיוחד

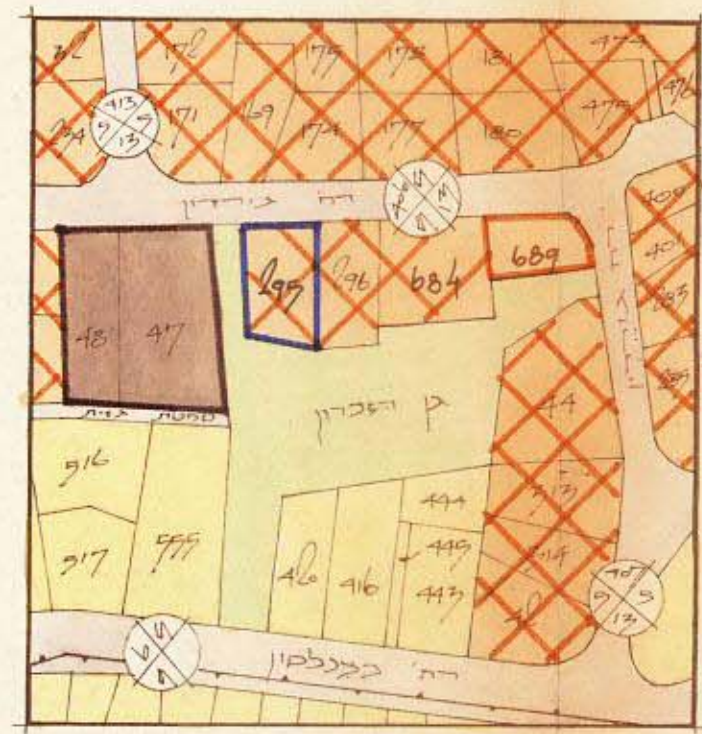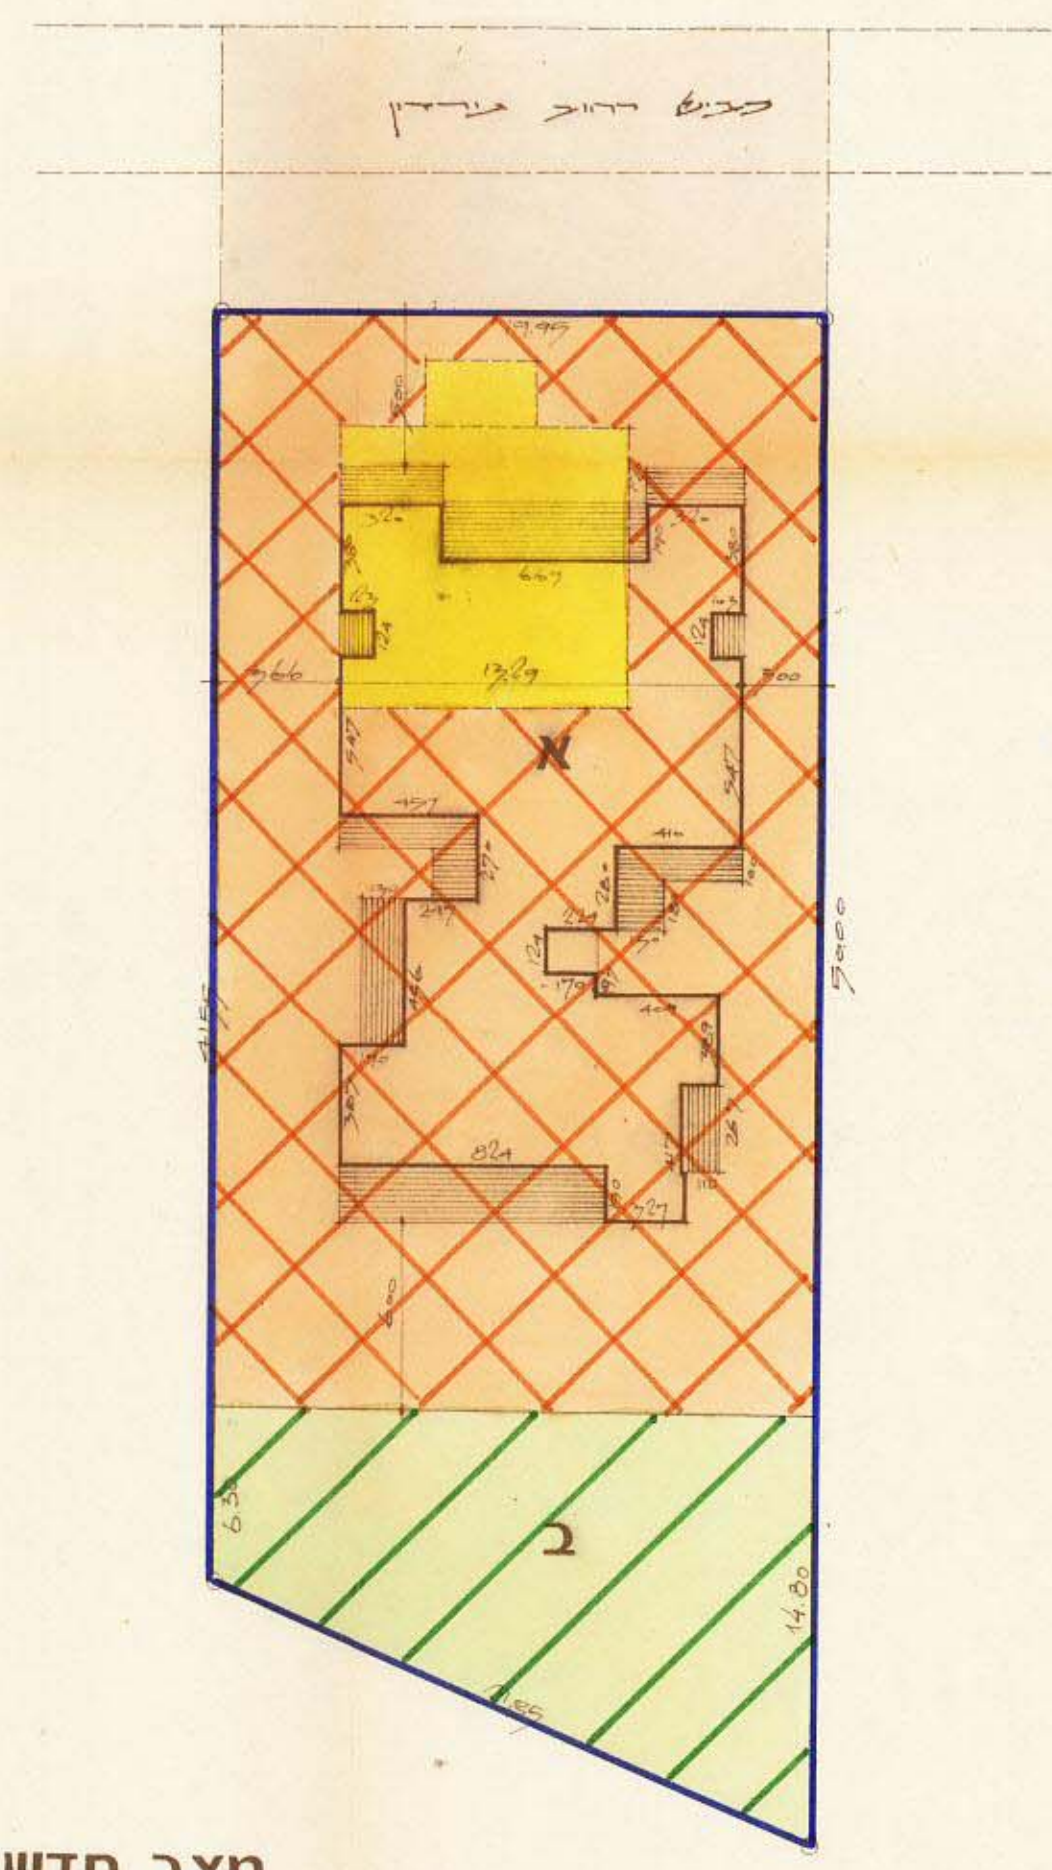

מצב חדש קמ. 1:250

תרשים הסביבה ומצב קיים קמ. 1:2500

מס' תכנית: 244 מס' חלקה: 166
 תאריך: 24.9.73
 חתום: [Signature]

- חתימות
- בעל הקרקע
- יוזם התכנית
- עורך התכנית
- תאריך

חוק התכנון והבניה והשכ"ה-1965
 מרחב תכנון מקומי מס' 244
 חתימת המועצה: 24.9.73
 חתימת המועצה: 166
 חתימת המועצה: 12.6.73
 חתימת המועצה: 24.9.73

חברת "קורה" בע"מ
 קורן דניס - בוגומילסקי
 מהנדסים ואדריכלים

19 אוקט' 1973

חוק התכנון והבניה והשכ"ה-1965
 מרחב תכנון מקומי מס' 244
 חתימת המועצה: 205
 חתימת המועצה: 24.12.73
 חתימת המועצה: 24.9.73