

מאטריקס - 1-2
מאטריקס - 2011 - 2012


טבלת השטחים

חלקה	טל		טל		דוכים
	טל	יעוד	טל	יעוד	
85	928	א. מסחרי	555	מגורים	383
281	57	דיר			57
	995		555		440

טבלת שטחי בניה

יעוד	שטח בניה בקומה ס'ה	שטח בניה % בניה דויד	רחיבת
מסחרי	270	28.8	
לגוריים סקולות	239	152.9	18
סכ		181.7%	18

טבלת קודש
ק.מ. 1:250

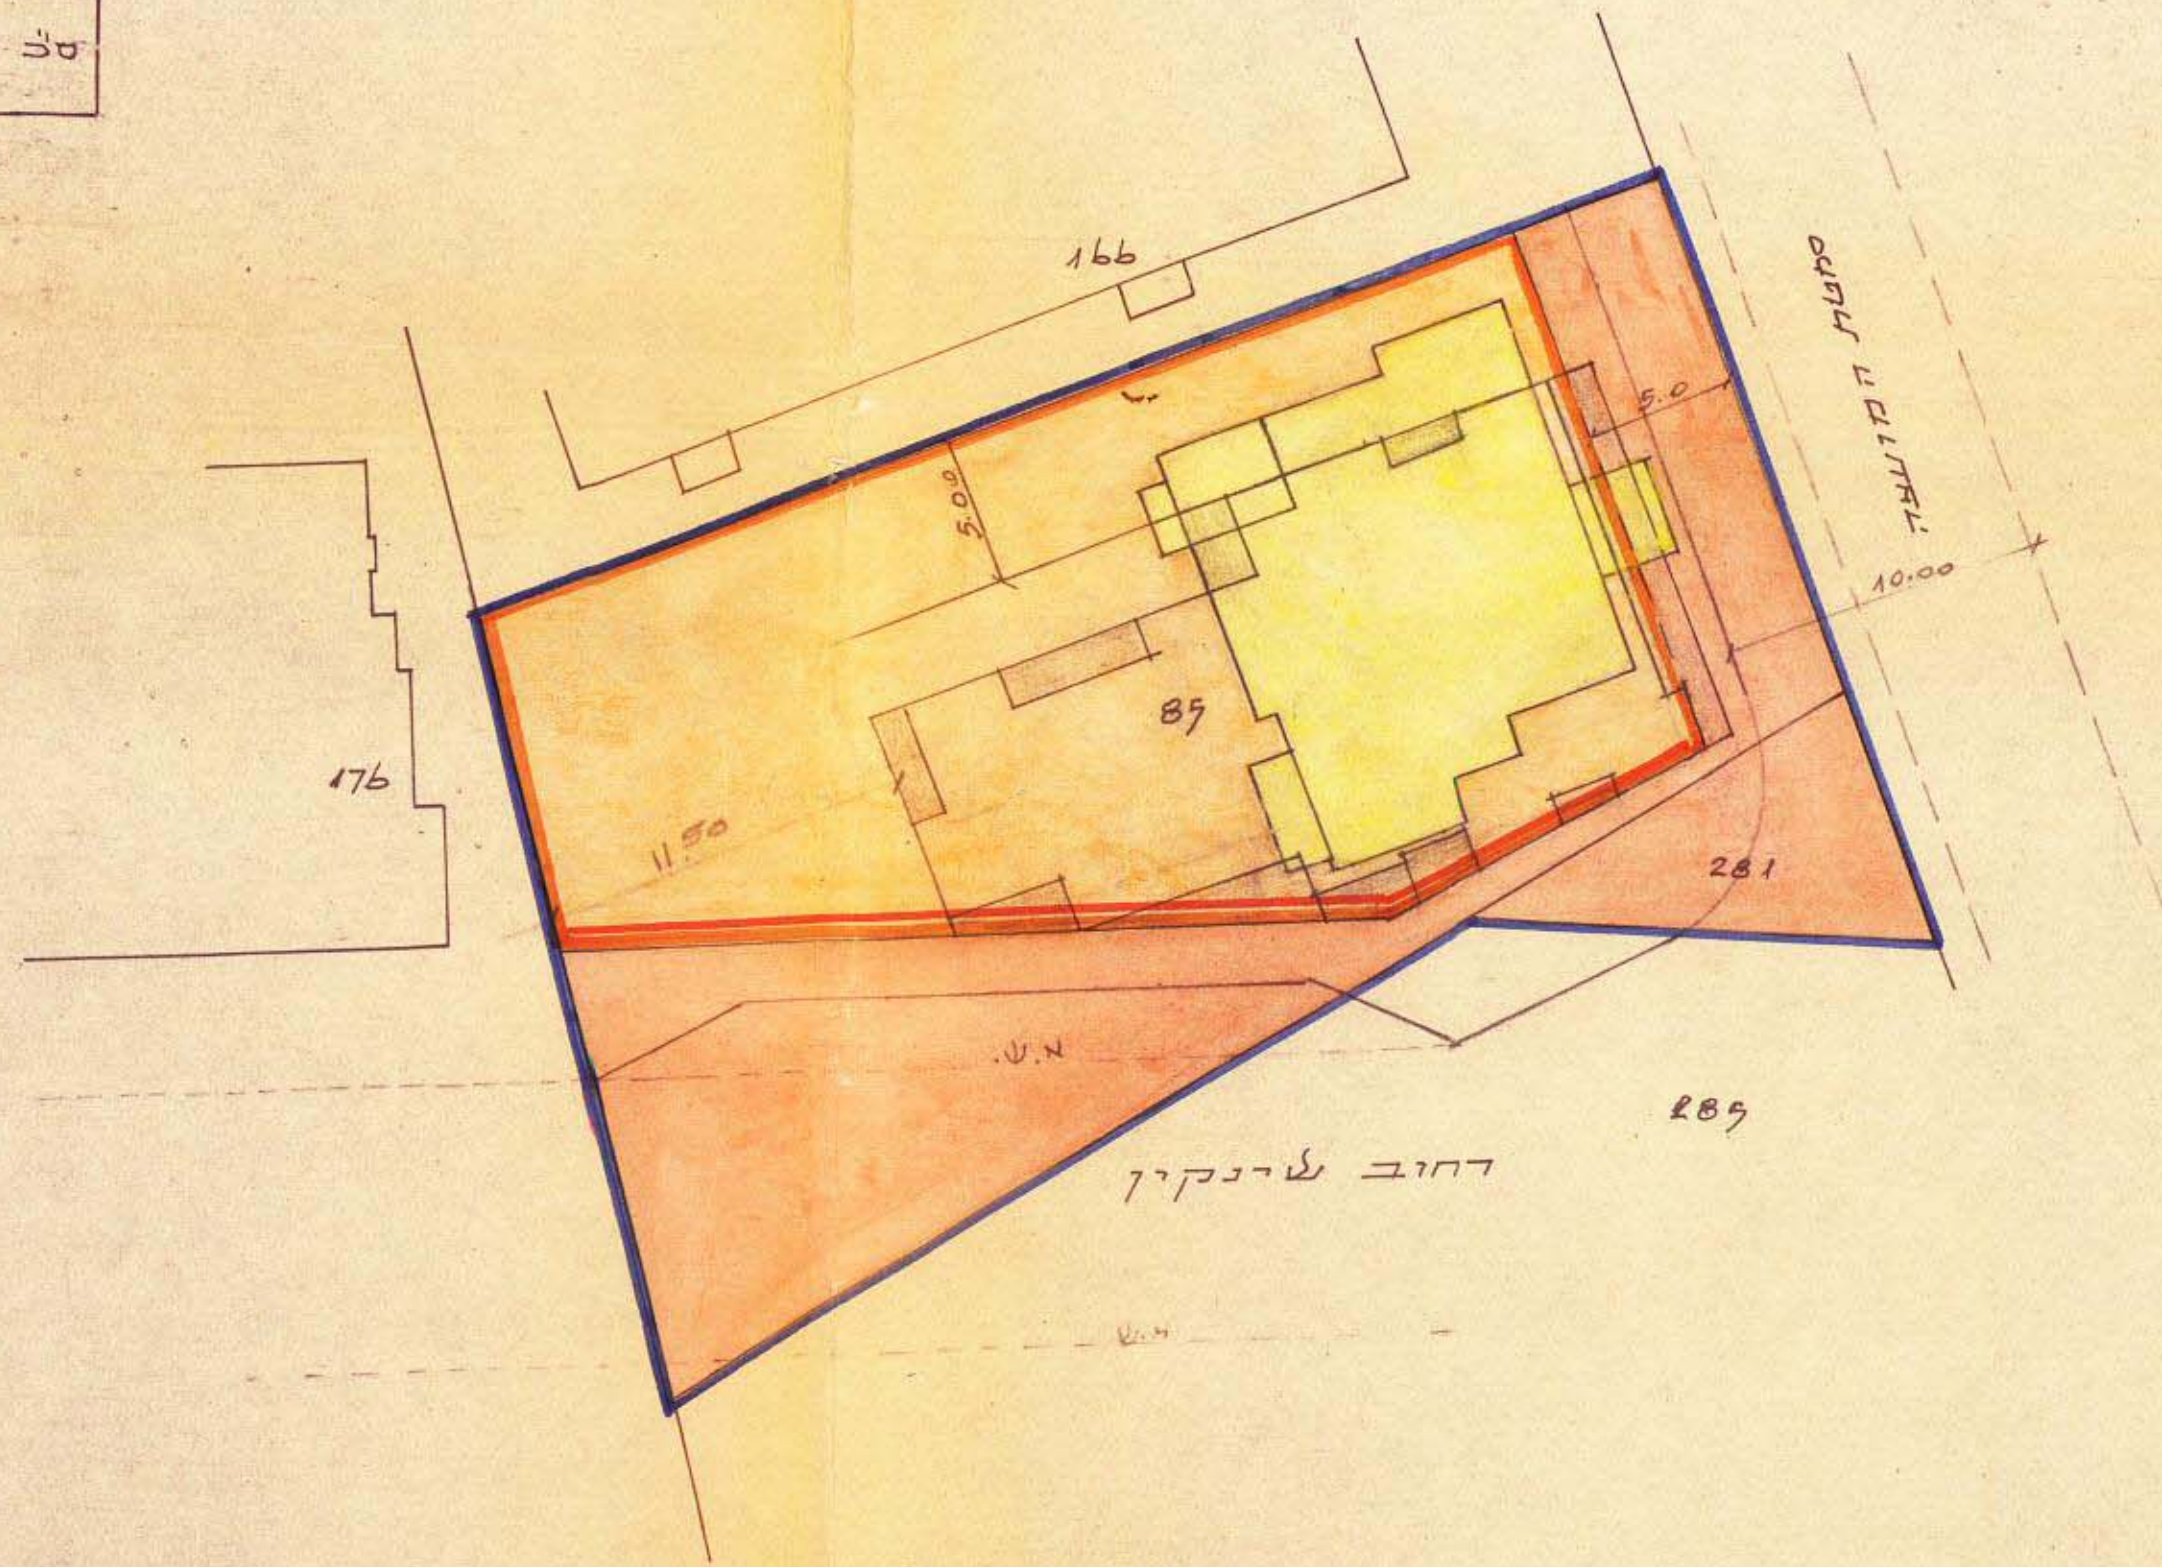

מרחב תכנון מקומי גבעתיים
תשריט מצורף לתכנית מס' 252

לחול: אל-אביב
נפה: אל-אביב-יפו
עיר: גבעתיים
גרש: 6155
חלקות: 28,85
שטח: 995 מ²

בעל הקרקע: קובטש רח' קולני 5 ר"ג
יודם התכנית: "מלך ק"ג"
עורך התכנית: א.אדלר רח' לעגל 8 ר"ג


צבי מילר
מחנך אדריכל
רמ' מל"ג ית-10

צוקרוא:

- גבול התכנית
- דרך חדשה
- דרך קיימת
- אזור לגוריים ב
- אזור לגוריים ג
- אזור לגוריים ליוחד
- אזור מסחרי
- חקלאות ארכיטקטורית
- שטח עבורי פלוח
- שטח לבנין עבורי
- לבנה להריסה



תשריט הסביבה
טבלת הקרקע
ק.מ. 1:2500

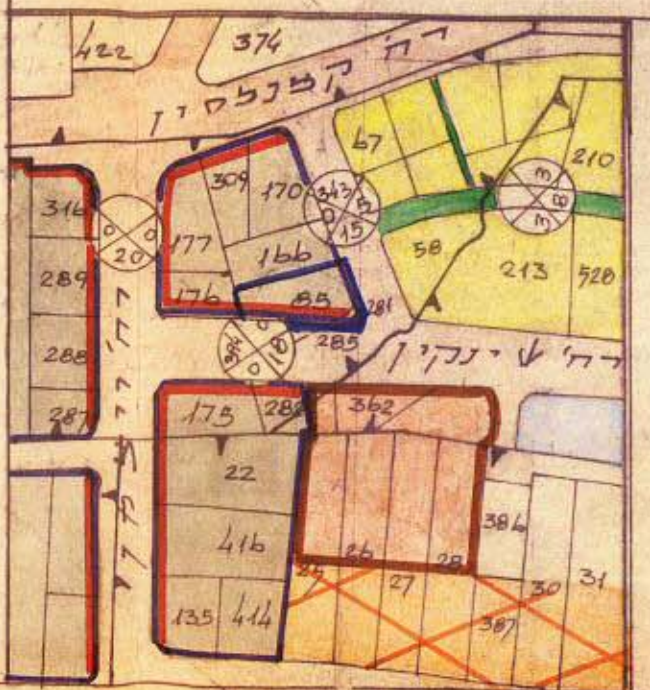

משרד הפנים
חוק המבנה והבניה תשכ"ה-1965
מחנה: א.אדלר
מרחב תכנון מקומי: גבעתיים
תכנית: 252
חוקת המבנה: 142
מינון: 1171
תוכנית: 252

משרד הפנים
חוק המבנה והבניה תשכ"ה-1965
מחנה: א.אדלר
מרחב תכנון מקומי: גבעתיים
תכנית: 252
חוקת המבנה: 142
מינון: 1171
תוכנית: 252

הרשעה המקומית / תשונה לתכנון ולבניה
גבעתיים
תוכנית התשלום למסן המקומי מס' 35
26.4.72