

מ/א/ג-1-1
מ/א/ג-2-1

מרחב תכנון מקומי - גבעתיים

תשד"ט מצורף לתכנית מס' 222

שנוי לתכנית בע. מפורטת מס' 184

מחוז: תל-אביב
נפה: תל אביב - יפו
עיר: גבעתיים
גוש: 6167
חלקה: 6
שטח: 2405.00

בעל הקרקע: מנהל מקרקעי ישראל
החוכרים: חב' "גוש" יו"ם התכנית: הועדה המקומית לתכנון ובנייה גבעתיים
עורך התכנית: גדל צבי מילר רח' הראה 24.7.71

מפת

- גבול התכנית
- דרך קיימת או חדשה
- אזור מגורים א-2
- מבנה לאחידים
- אזור מגורים ב
- מגרש לבניה מיוחד
- מגרש לבית ציבורי
- שדרה לביטול
- ספ. מדרג
- קו צליל
- רומב מדרג
- דרך מוצעת

מינהל מקרקעי ישראל
מחוז תל אביב-יפו
28.7.1970
תכנון ותחזוק

חוכרים: חברה למפעלי בנין בע"מ
עורך התכנית: גדל צבי מילר



הועדה המקומית / השטח לתכנון ולבניה
גבעתיים
התכנית תוגשם לטען תוקף מס' 17
מיום 28.7.71
מוכר: יוסב ראש

התכנית תוגשם לטען תוקף מס' 17
מיום 28.7.71
מוכר: יוסב ראש
התכנית תוגשם לטען תוקף מס' 17
מיום 28.7.71
מוכר: יוסב ראש


משרד רכיש
חוק בתכנון והבניה חשכ"ה-1965
מחוז תל אביב-יפו
מרחב תכנון מקומי
תכנית 222
הועדה המחוזית בשיבתה ה-116
מיום 12.10.70
החליטה להפקיד את
התכנית למשרד לטען
סגן מנהל
כ"ג תמוז תשל"א = 16.7.71
284.10

שטח תכנון מועד	שטח תכנון בקרוב	מס' קויות	שטח תכנון כולל	% הגובה	מס' חידות
29260	6	270065	27	24	


החלוקה	שטח
1	126.00
2	1076.00
3	923.00
4	275.00
	2405.00

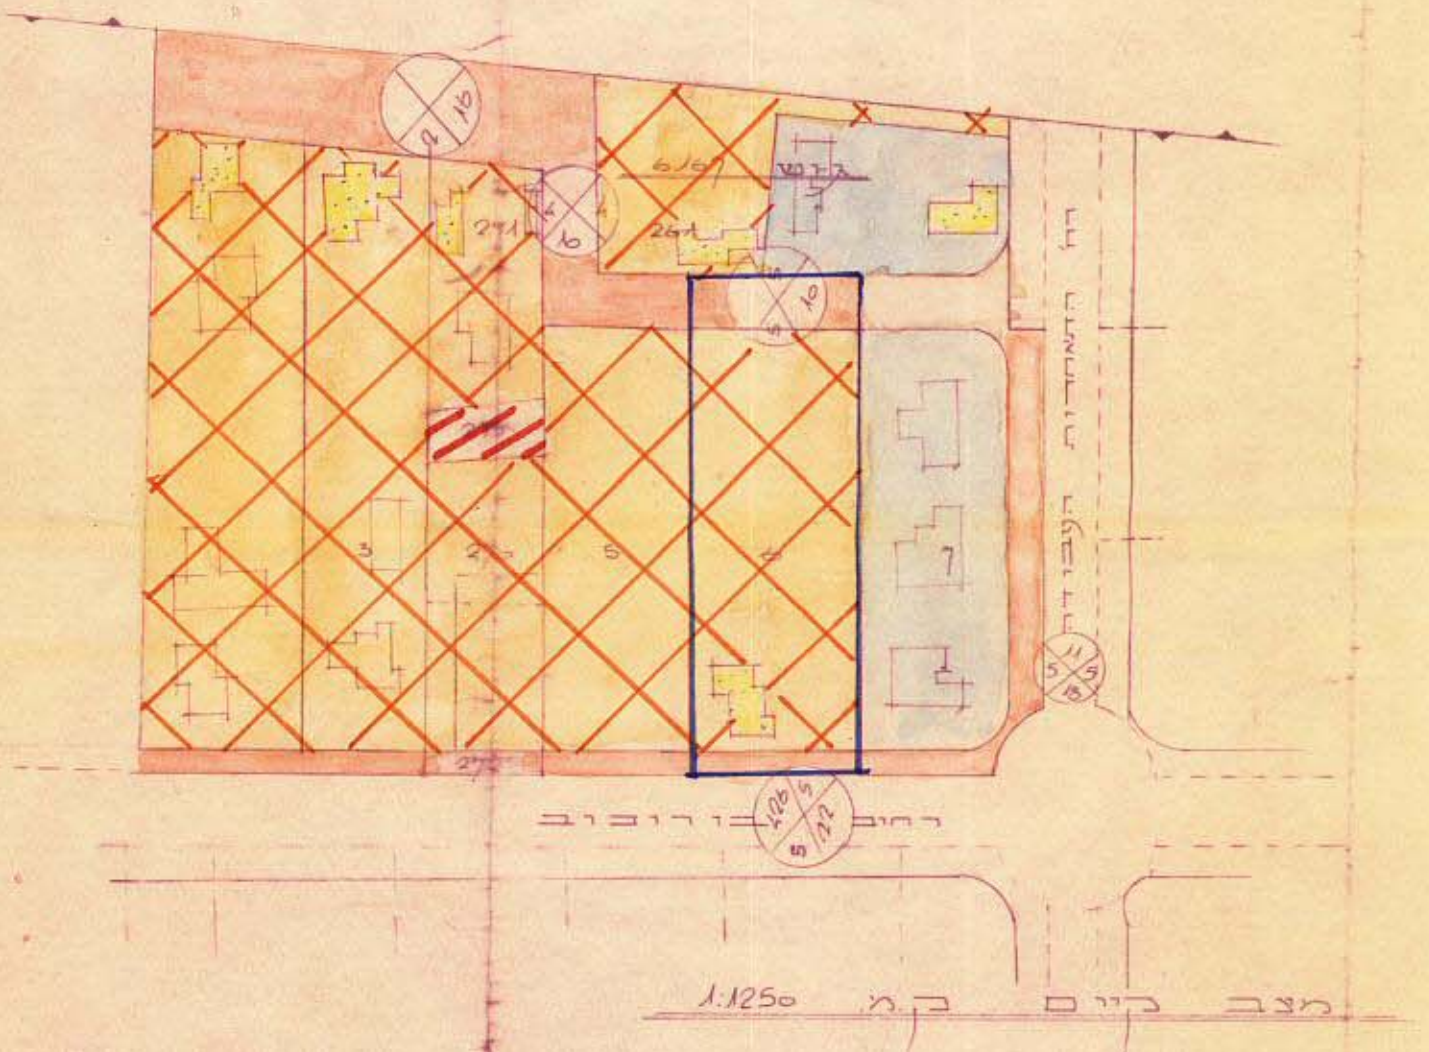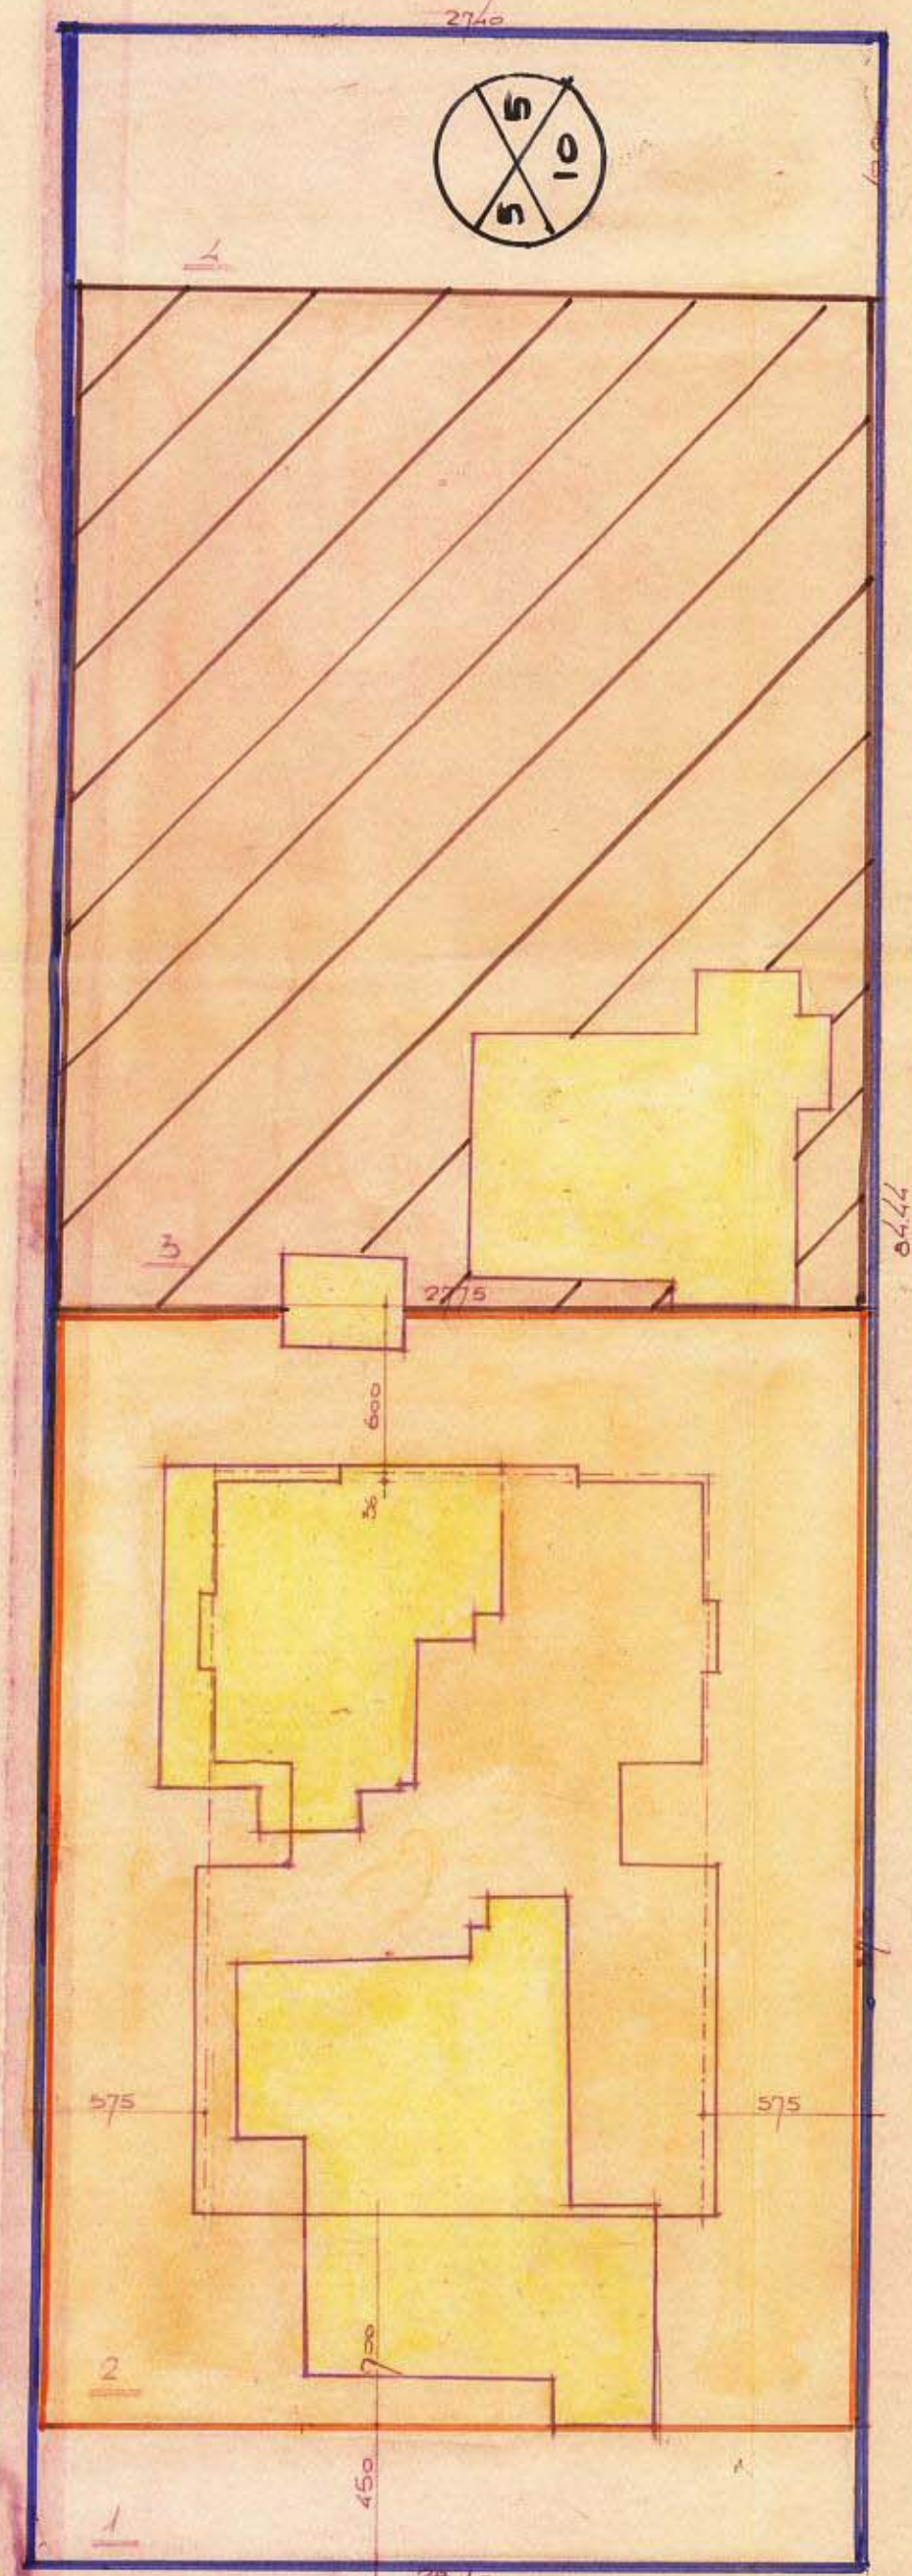


מבצב כ"ג 1.250

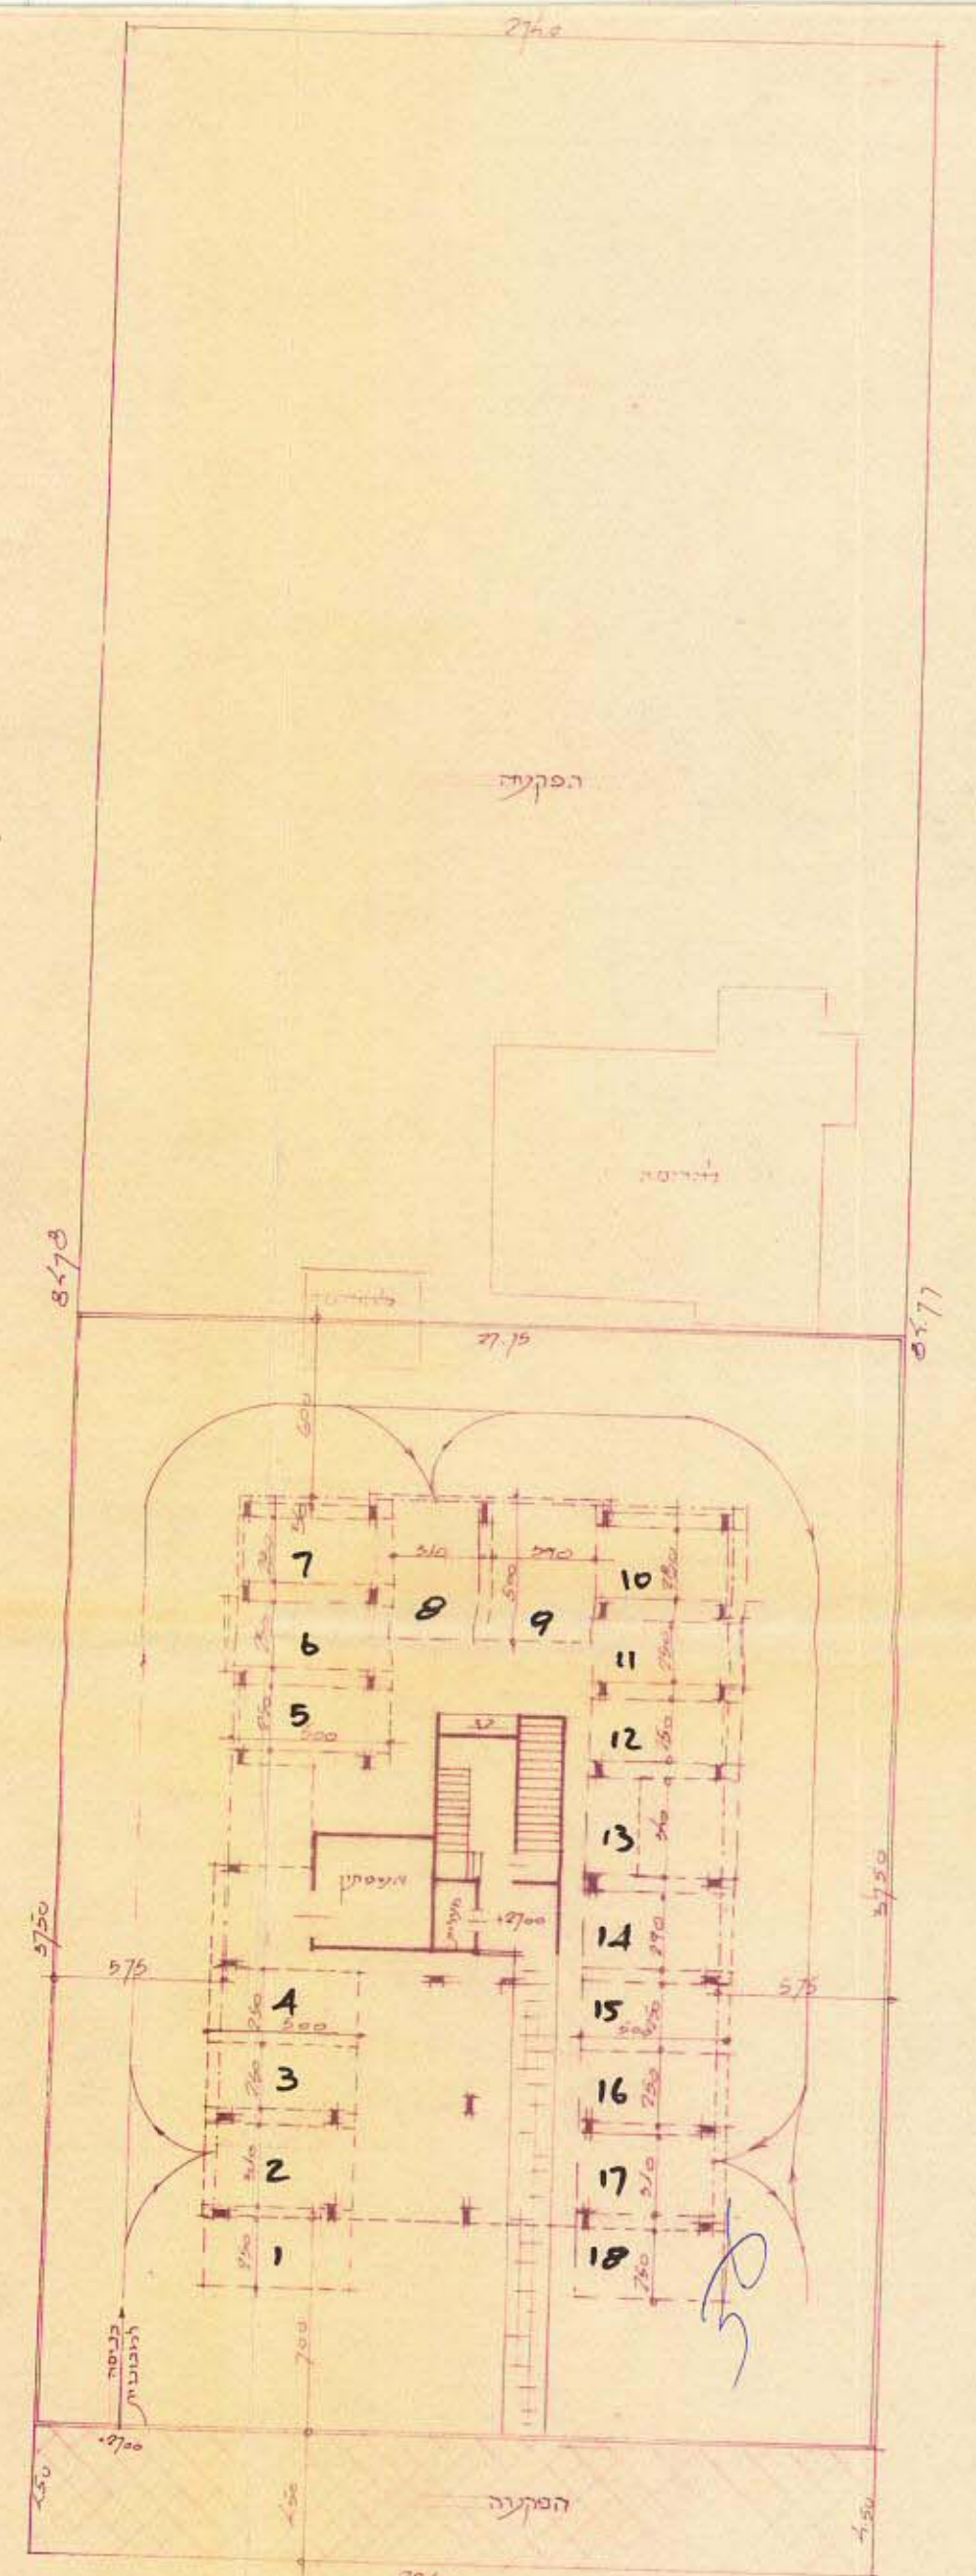

תכנית קומת יעודים ומעג ק"מ 1:260

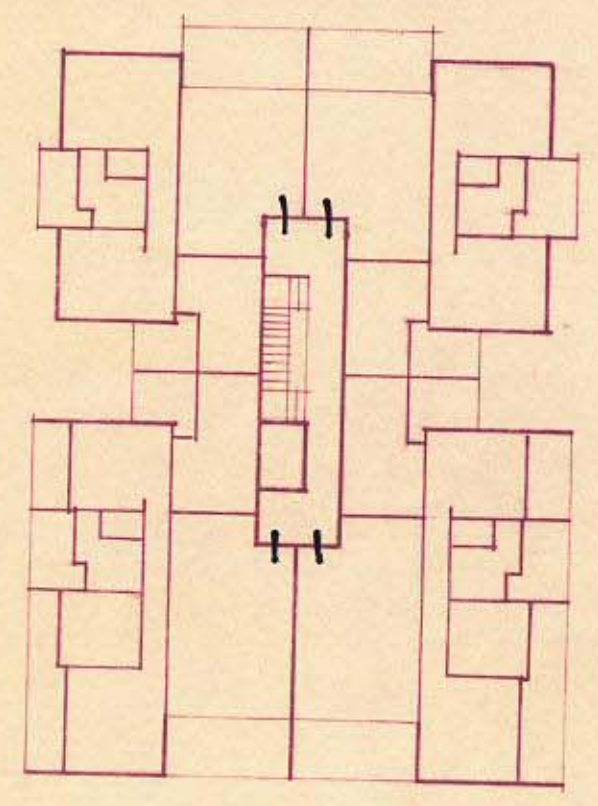

תכנית קומת יעודים ומעג ק"מ 1:260

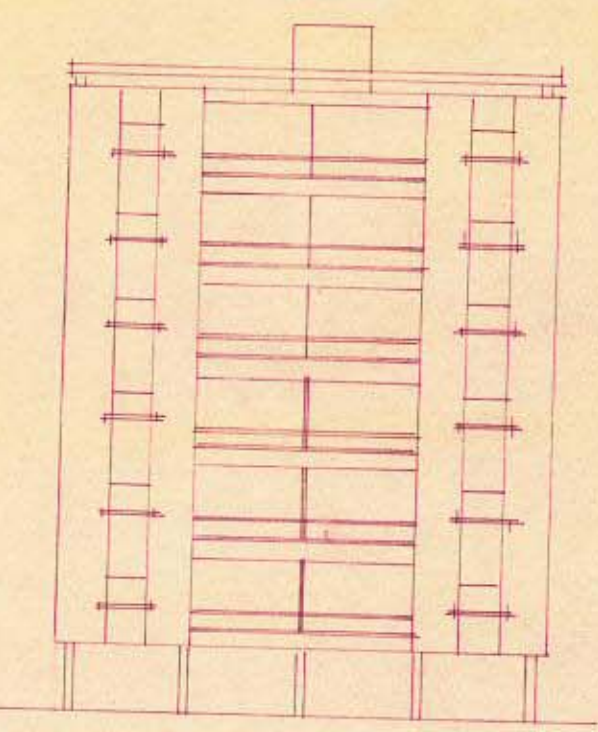

כ"ג תמוז תשל"א = 16.7.71