

מרחב תכנון מקומי גבעתיים

תשריט מצורף לתכנית מס' 219

שְׁנוּי לַתְּכִנִּית הַמִּתְאַר מִס' 53

מחוז : תל - אביב

נפה : תל - אביב - יפו

עיר : גבעתיים

6154 : גוש

152 - 159 , 290 - 294 , 297 - 301 : חלקיות

133 - 140 , 702, 703, 418 (75n)

היוצא : הועדה המקומית לבניה ולתכנון גבעתיים

בעלות קרקע : פרטיות

[illegible]


מסדר הפנים
חוק התקנות והבידוד חשוכה-1965
מזה...
מרחב הבנק מקומי
תבנית...
העמדה המיוחדת בשיעוריה כ...
מיום...
התבנית המיוחדת לעיל
טקסט מזה...
ידיד ראש המטה

ג' אב תשל"א # 8. 71




1: 625

מצב קיים

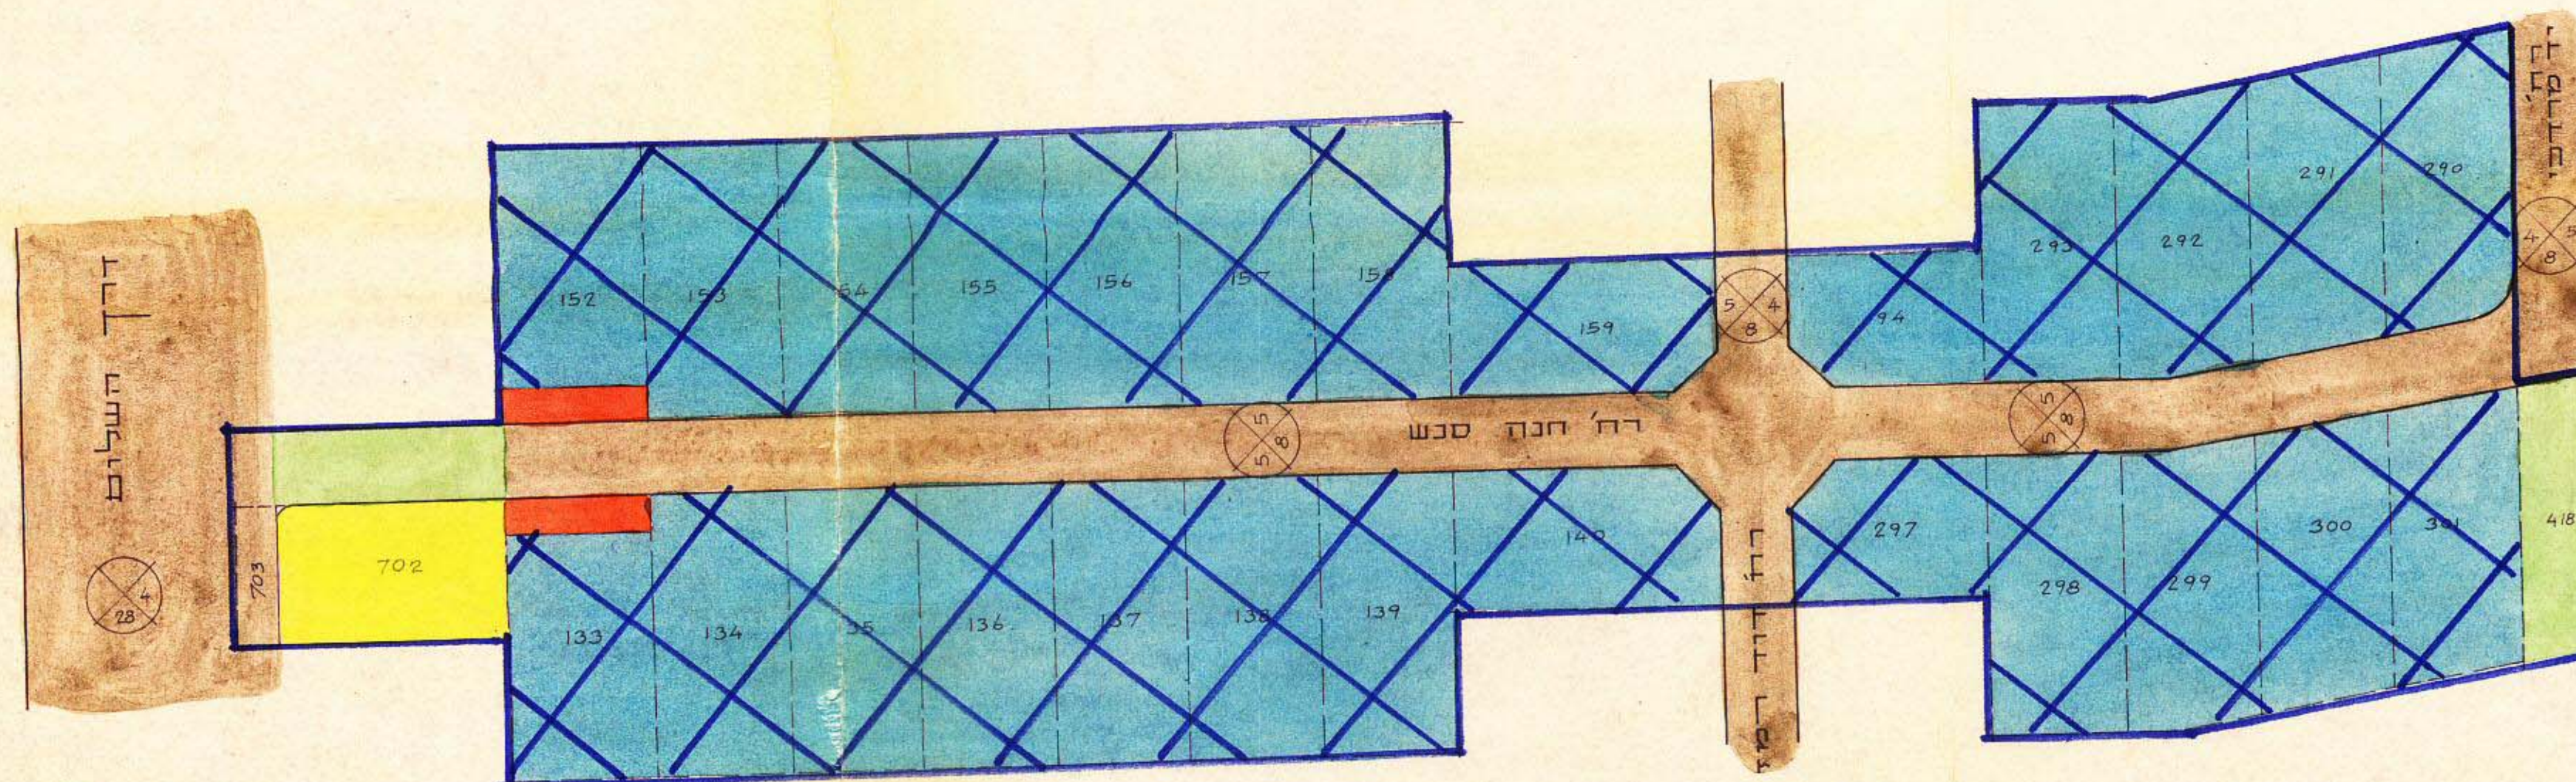

מ צ ב ח ד נ ש

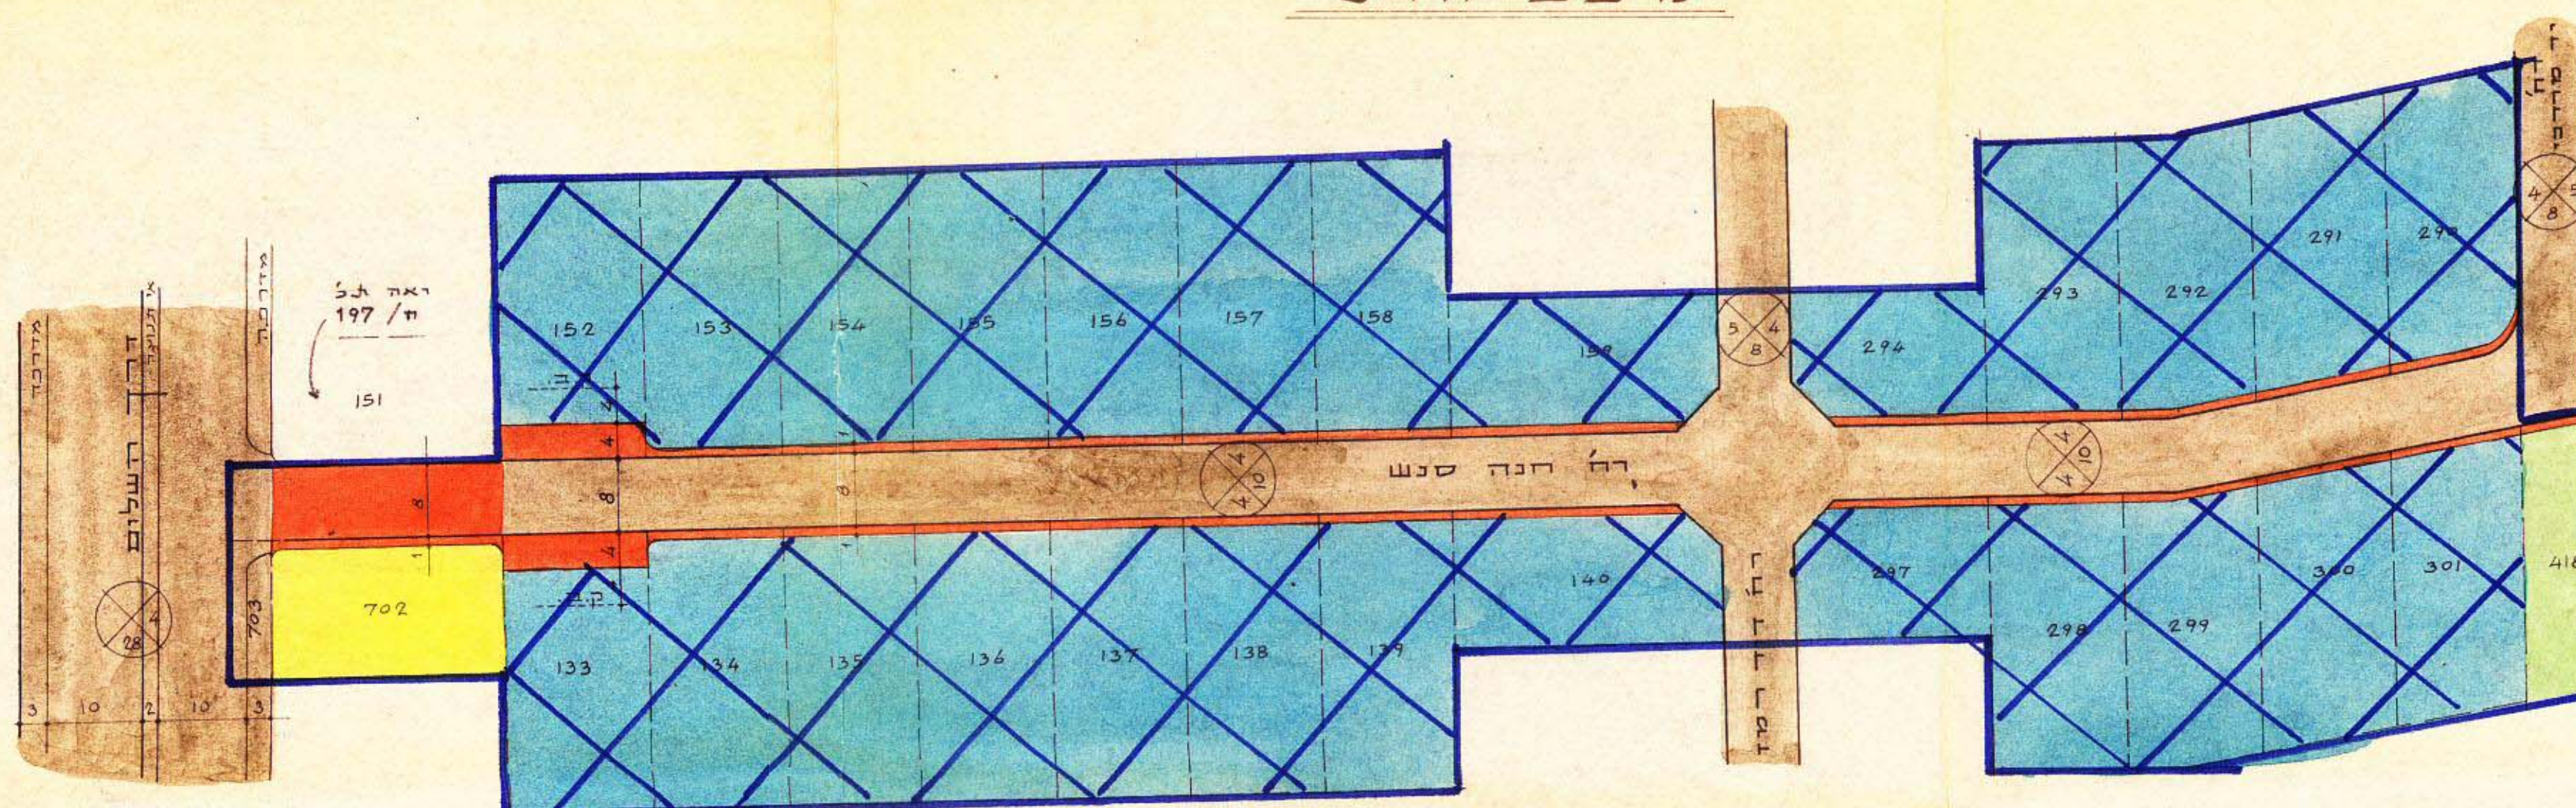

מקרא

גבול התכנית

אזור מגורים ב'-2

אזור מצורים ג'

שטח צבורי פתוח

דַּרְךְ קִיּוּמָה

הרחבת דרך

הוצעה המקומית / המשנה לתכנון ולכניה
גבעתיים

התכנית תומללה למתן חוקי גז 21 מיום 7.6.77

מוכר יוסב ראש